

LEGENDE:

- Grunderwerbsgrenze
- zu erwerbende Fläche
- vorübergehende Inanspruchnahme während der Bauzeit (Schraffur im rechten Winkel zum Nordpfeil)
- dingliche Belastung (Schraffur parallel zum Nordpfeil)
- vorübergehende Inanspruchnahme während der Bauzeit und dingliche Belastung
- lfd. Nr. im Grunderververzeichnis
- dingliche Belastung


Höhenangaben im NEUEN SYSTEM:
Höhendifferenz zw. altem (württ.)
System und Neuem System

Kartengrundlage: Bestandsdaten der DB AG
Digitale Stadtkarte des Stadtmessungsamtes Stuttgart
Für das Projekt Stuttgart 21 überarbeitet durch: SEIB Ingenieurbüro



Umgestaltung des Bahnknotens Stuttgart
Ausbau- und Neubaustrecke Stuttgart – Augsburg
Bereich Stuttgart – Wendlingen mit Flughafenanbindung

Planfeststellungsabschnitt 1.5 Zuführung Feuerbach/Bad Cannstatt – Generalplanung
Bau-km –4.0–90.340 bis Bau-km –0.4–42.000 / Stat. –4.8–64.359 bis Bau-km –0.4–42.000

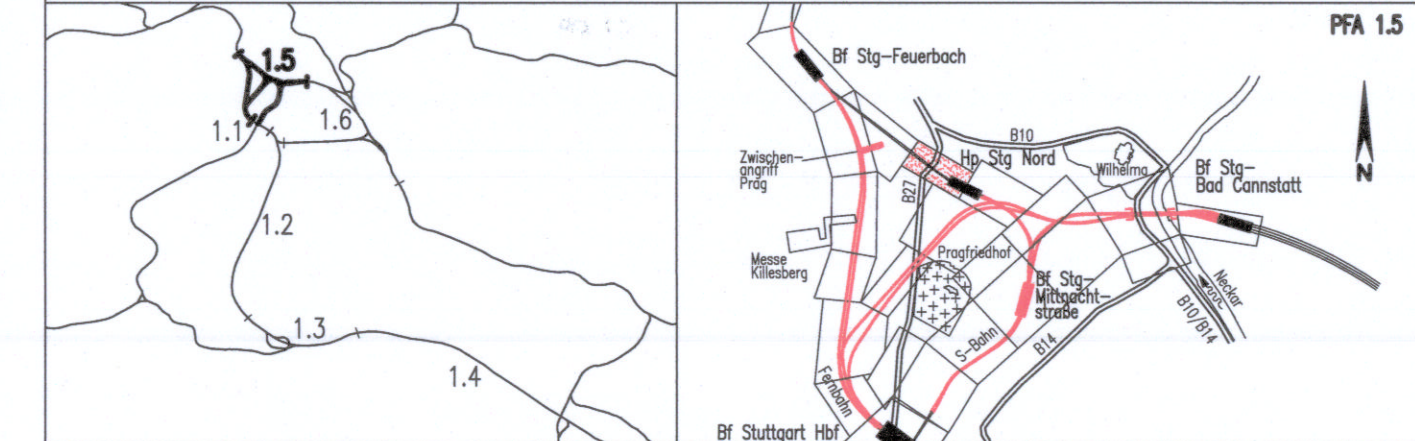

Geographische Codierung 1.5 0 0 I v	Blattschnittcodierung 4 8 0 0 A B - 2 0	Organisatorische Codierung P L v e V K 8 G 0 0
Auftraggeber DB Projekte Süd GmbH Wolfraststraße 20 70191 Stuttgart Tel. 07 11 / 2 27 85 - 0 Fax. 07 11 / 2 27 85 - 999	Projektsteuerung Drees & Sommer Infra Consult & Management GmbH Lautenschlagerstraße 2 70173 Stuttgart Tel. 07 11 / 2 29 33 - 10 Fax. 07 11 / 2 29 33 - 90	Planer – bearbeitet im Auftrag der DB Projekte Süd GmbH Planungsgemeinschaft S/BV für Stuttgart 21 PFA 1.5 INGENIEURBÜRO VOSSING Theodor-Heuss-Strasse 6 70174 Stuttgart Tel. 0711 / 22 42-0 Fax. 0711 / 22 42-249

Grunderwerbsplan		Datum	Name
Str. 4813 Stg-Feuerbach – Ulm Hbf		12/02	Glöckner (IBV)
Baulogistik Rettungsausfahrt Prag		12/02	Bachmann (IBV)

Maßstab: 1:1000

"Urheberschutz" – Alle Rechte bei der DB Projekte Süd GmbH

Index	Änderungen	Datum	Name
A	Neue Flächen zur vorübergehenden Nutzung	26.09.2013	M+H LA, DB
B	Entrauchungsbauwerk Rettungsausfahrt Prag	28.11.2016	M+H LA, DB

Planfestgestellt gem. § 18 AEG
i.V.m. § 76 Abs. 3 VwVfG
am 18.12.2017,
Az. 5919a/012-2017/0008
Eisenbahn-Bundesamt, Stuttgart
Außenstelle Karlsruhe/Elferfeld

Genehmigung:

Datum: 16.12.2017
Im Auftrag:

Freigabe: MAI 2017
DB Projekt Stuttgart-Ulm GmbH
Datum: 3.05.2017
Ersatz für Plan-Nr. Phase Index
Ersatz durch
Plan-Nr.
Anlage Planfeststellungsunterlagen
Anlage 9.2
Blatt 5B von 27