



**Umgestaltung des Bahnknotens Stuttgart**  
 Ausbau- und Neubaustrecke Stuttgart – Augsburg  
 Bereich Stuttgart – Wendlingen mit Flughafenanbindung

Planfeststellungsabschnitt 1.5 Zuführung Feuerbach/Bad Cannstatt – Generalplanung  
 Bau-km -4.0-90.340 bis Bau-km -0.4 -42.000 / Stat. -4.8-64.359 bis Bau-km -0.4-42.000

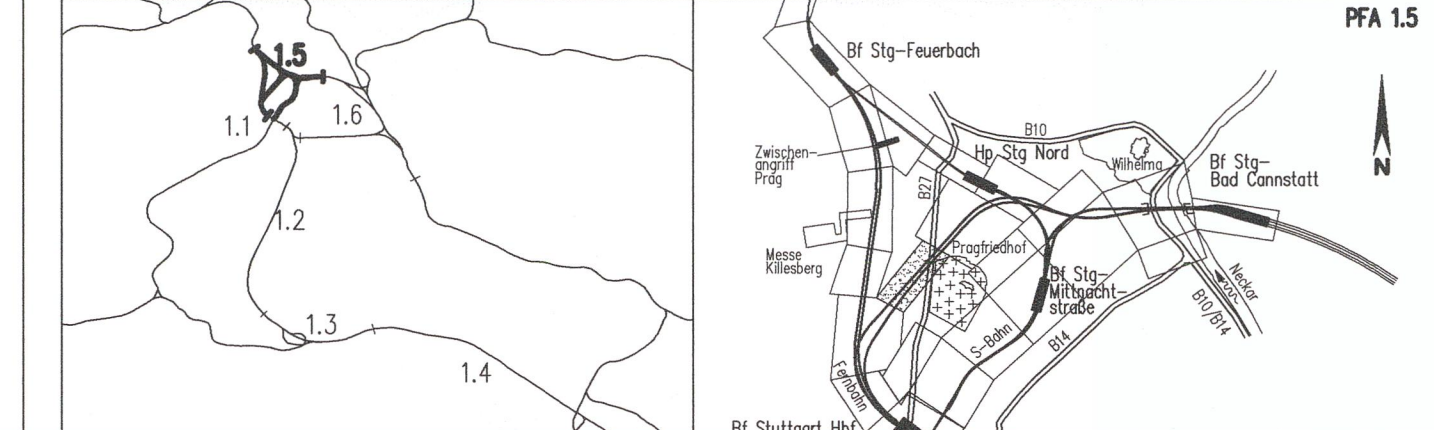


Geographische Codierung 1.5   4   6   0   0	Blattschnittcodierung 4   7   1   5   X   X   X   X   X	Organisatorische Codierung P   I   b   q   I   L   T   0   0
Auftraggeber DBProjekte Süd GmbH Wolfenstraße 20 70191 Stuttgart Tel. 07 11 / 2 27 85 - 0 Fax. 07 11 / 2 27 85 - 999	Projektsteuerung Drees & Sommer Infra Consult & Management GmbH Lautenschlagerstraße 2 70173 Stuttgart Tel. 07 11 / 22 29 33 - 10 Fax. 07 11 / 22 29 33 - 90	Planer – bearbeitet im Auftrag der DBProjekte Süd GmbH Planungsgemeinschaft S/BBV für Stuttgart 21 PFA 1.5 SPEKERMANN GmbH INGENIEURBÜRO VOSSING Theodor-Haus-Strasse 6 70174 Stuttgart Tel. 0711/ 22 55 89-0 Fax. 0711/ 22 55 89-70

**Schnitt 3 – 3**

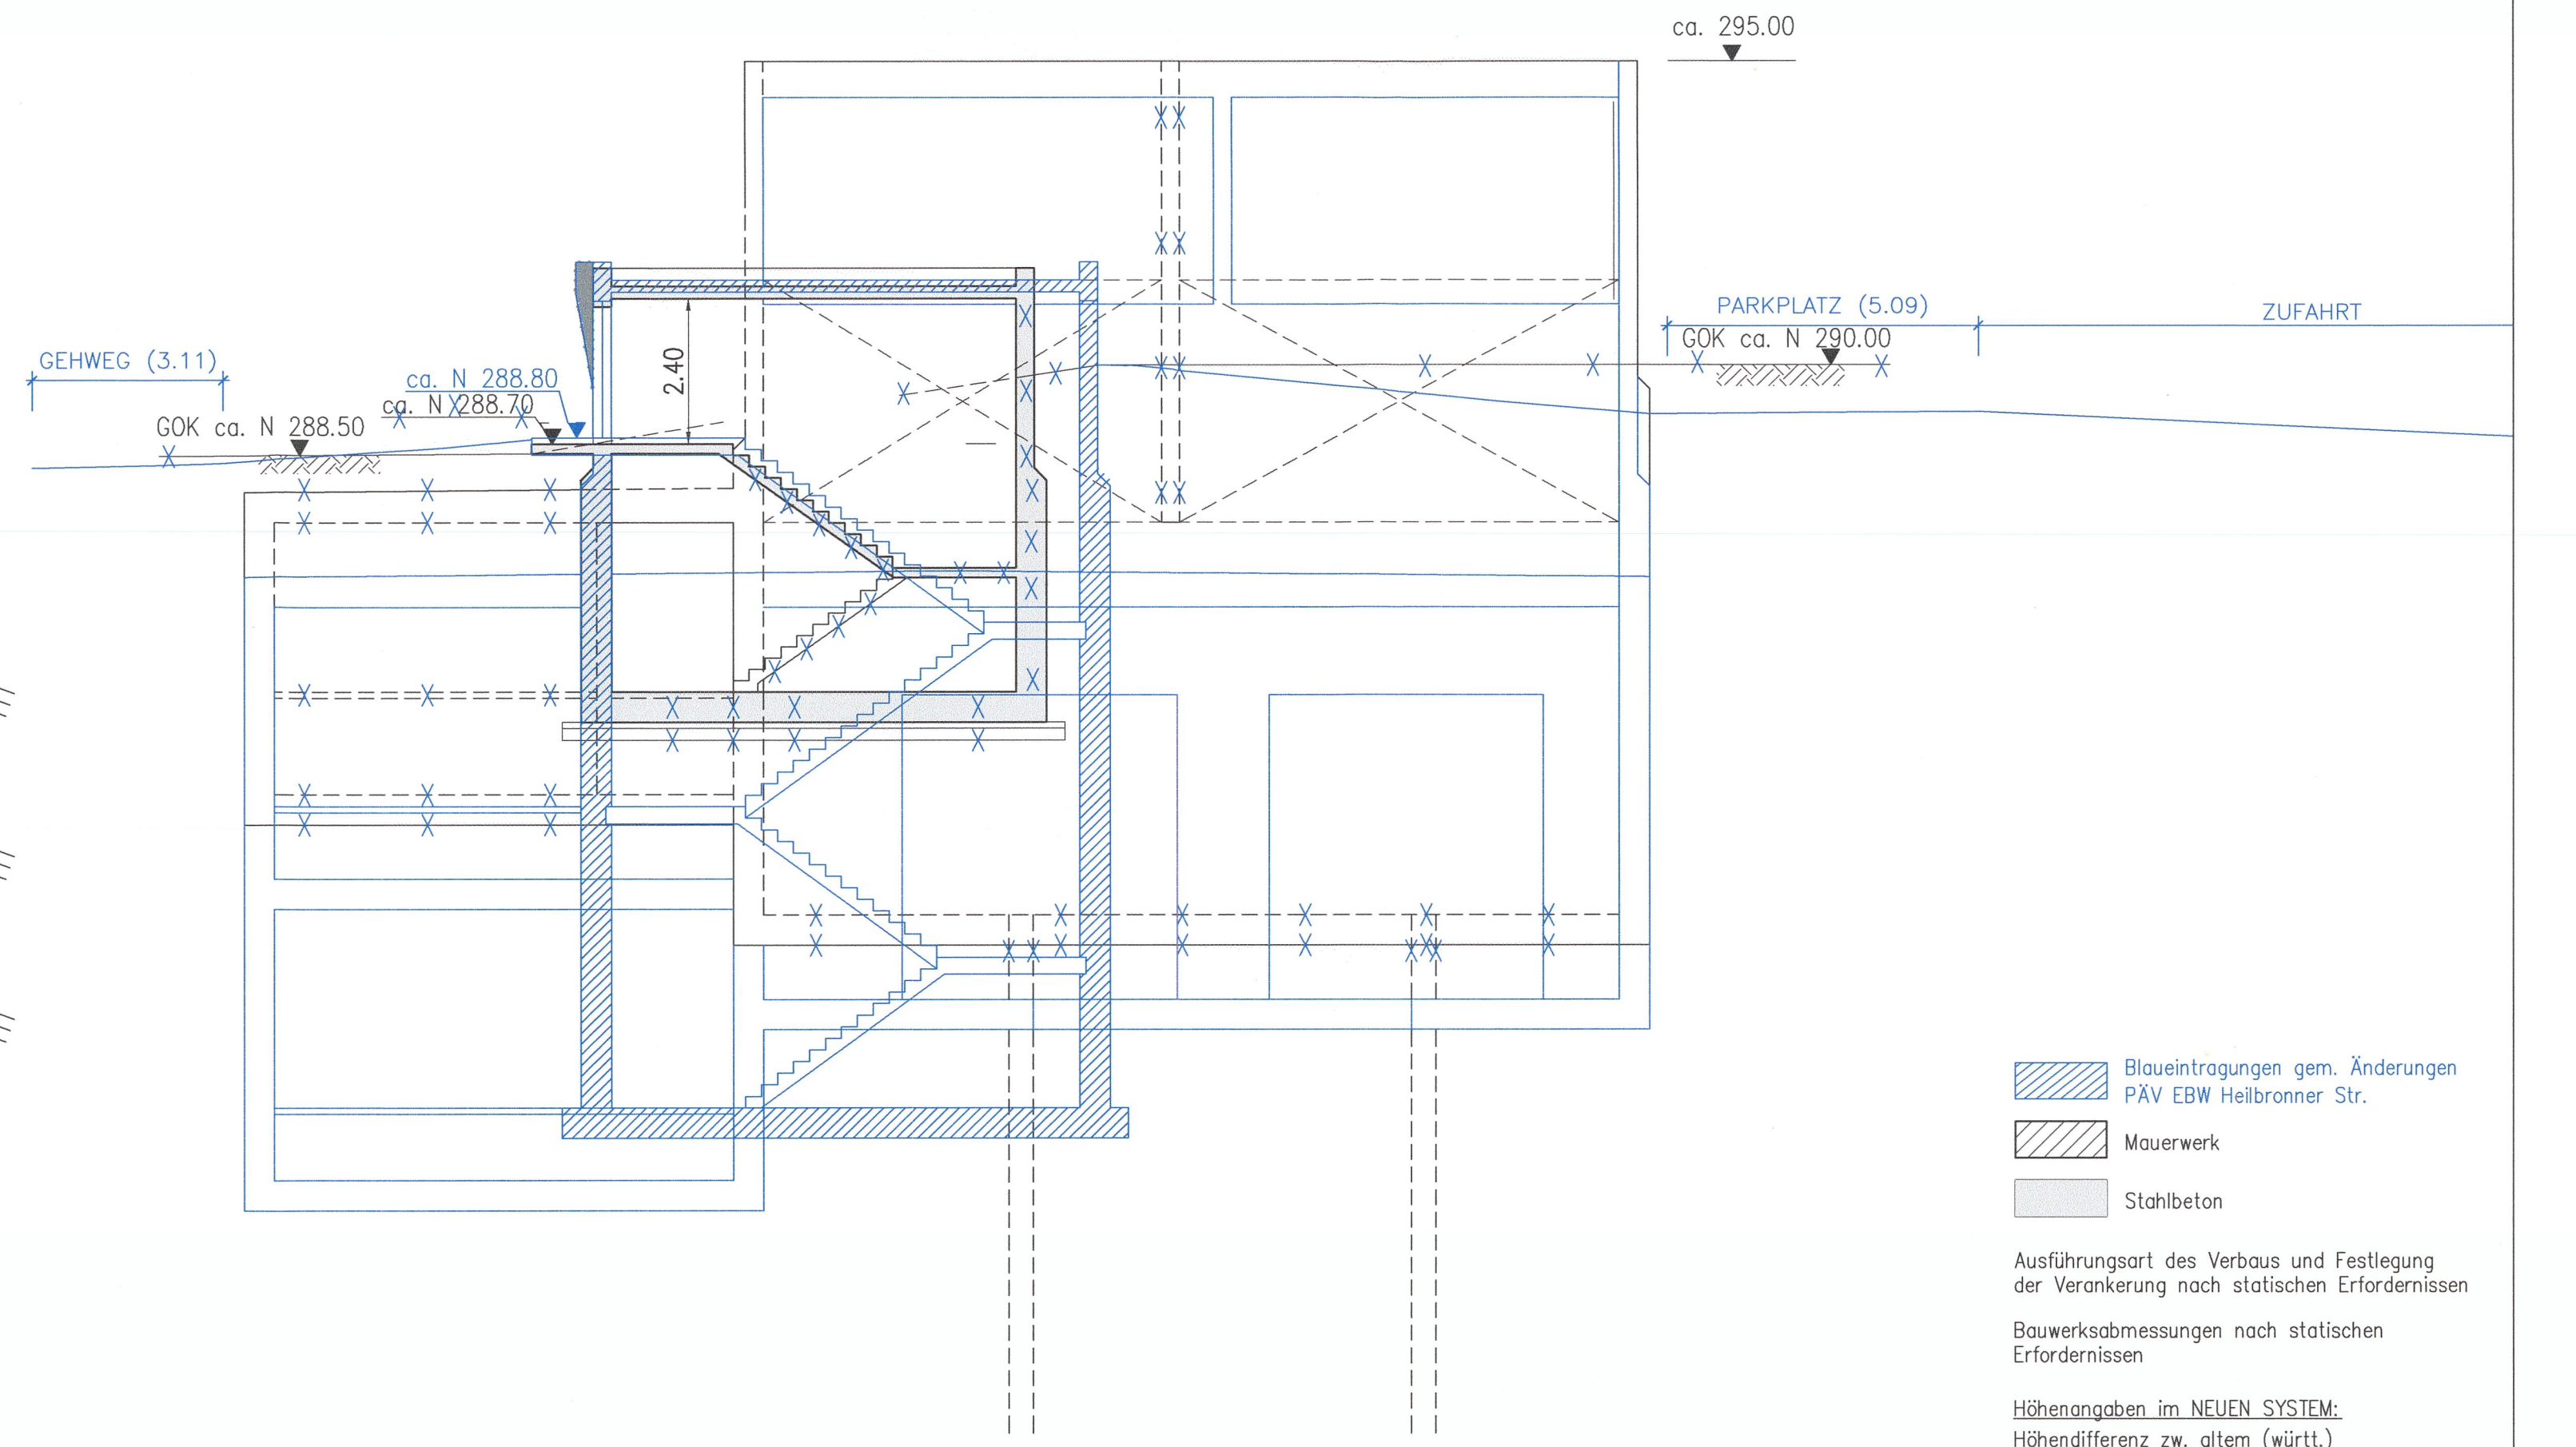

**Schnitt 1 – 1**

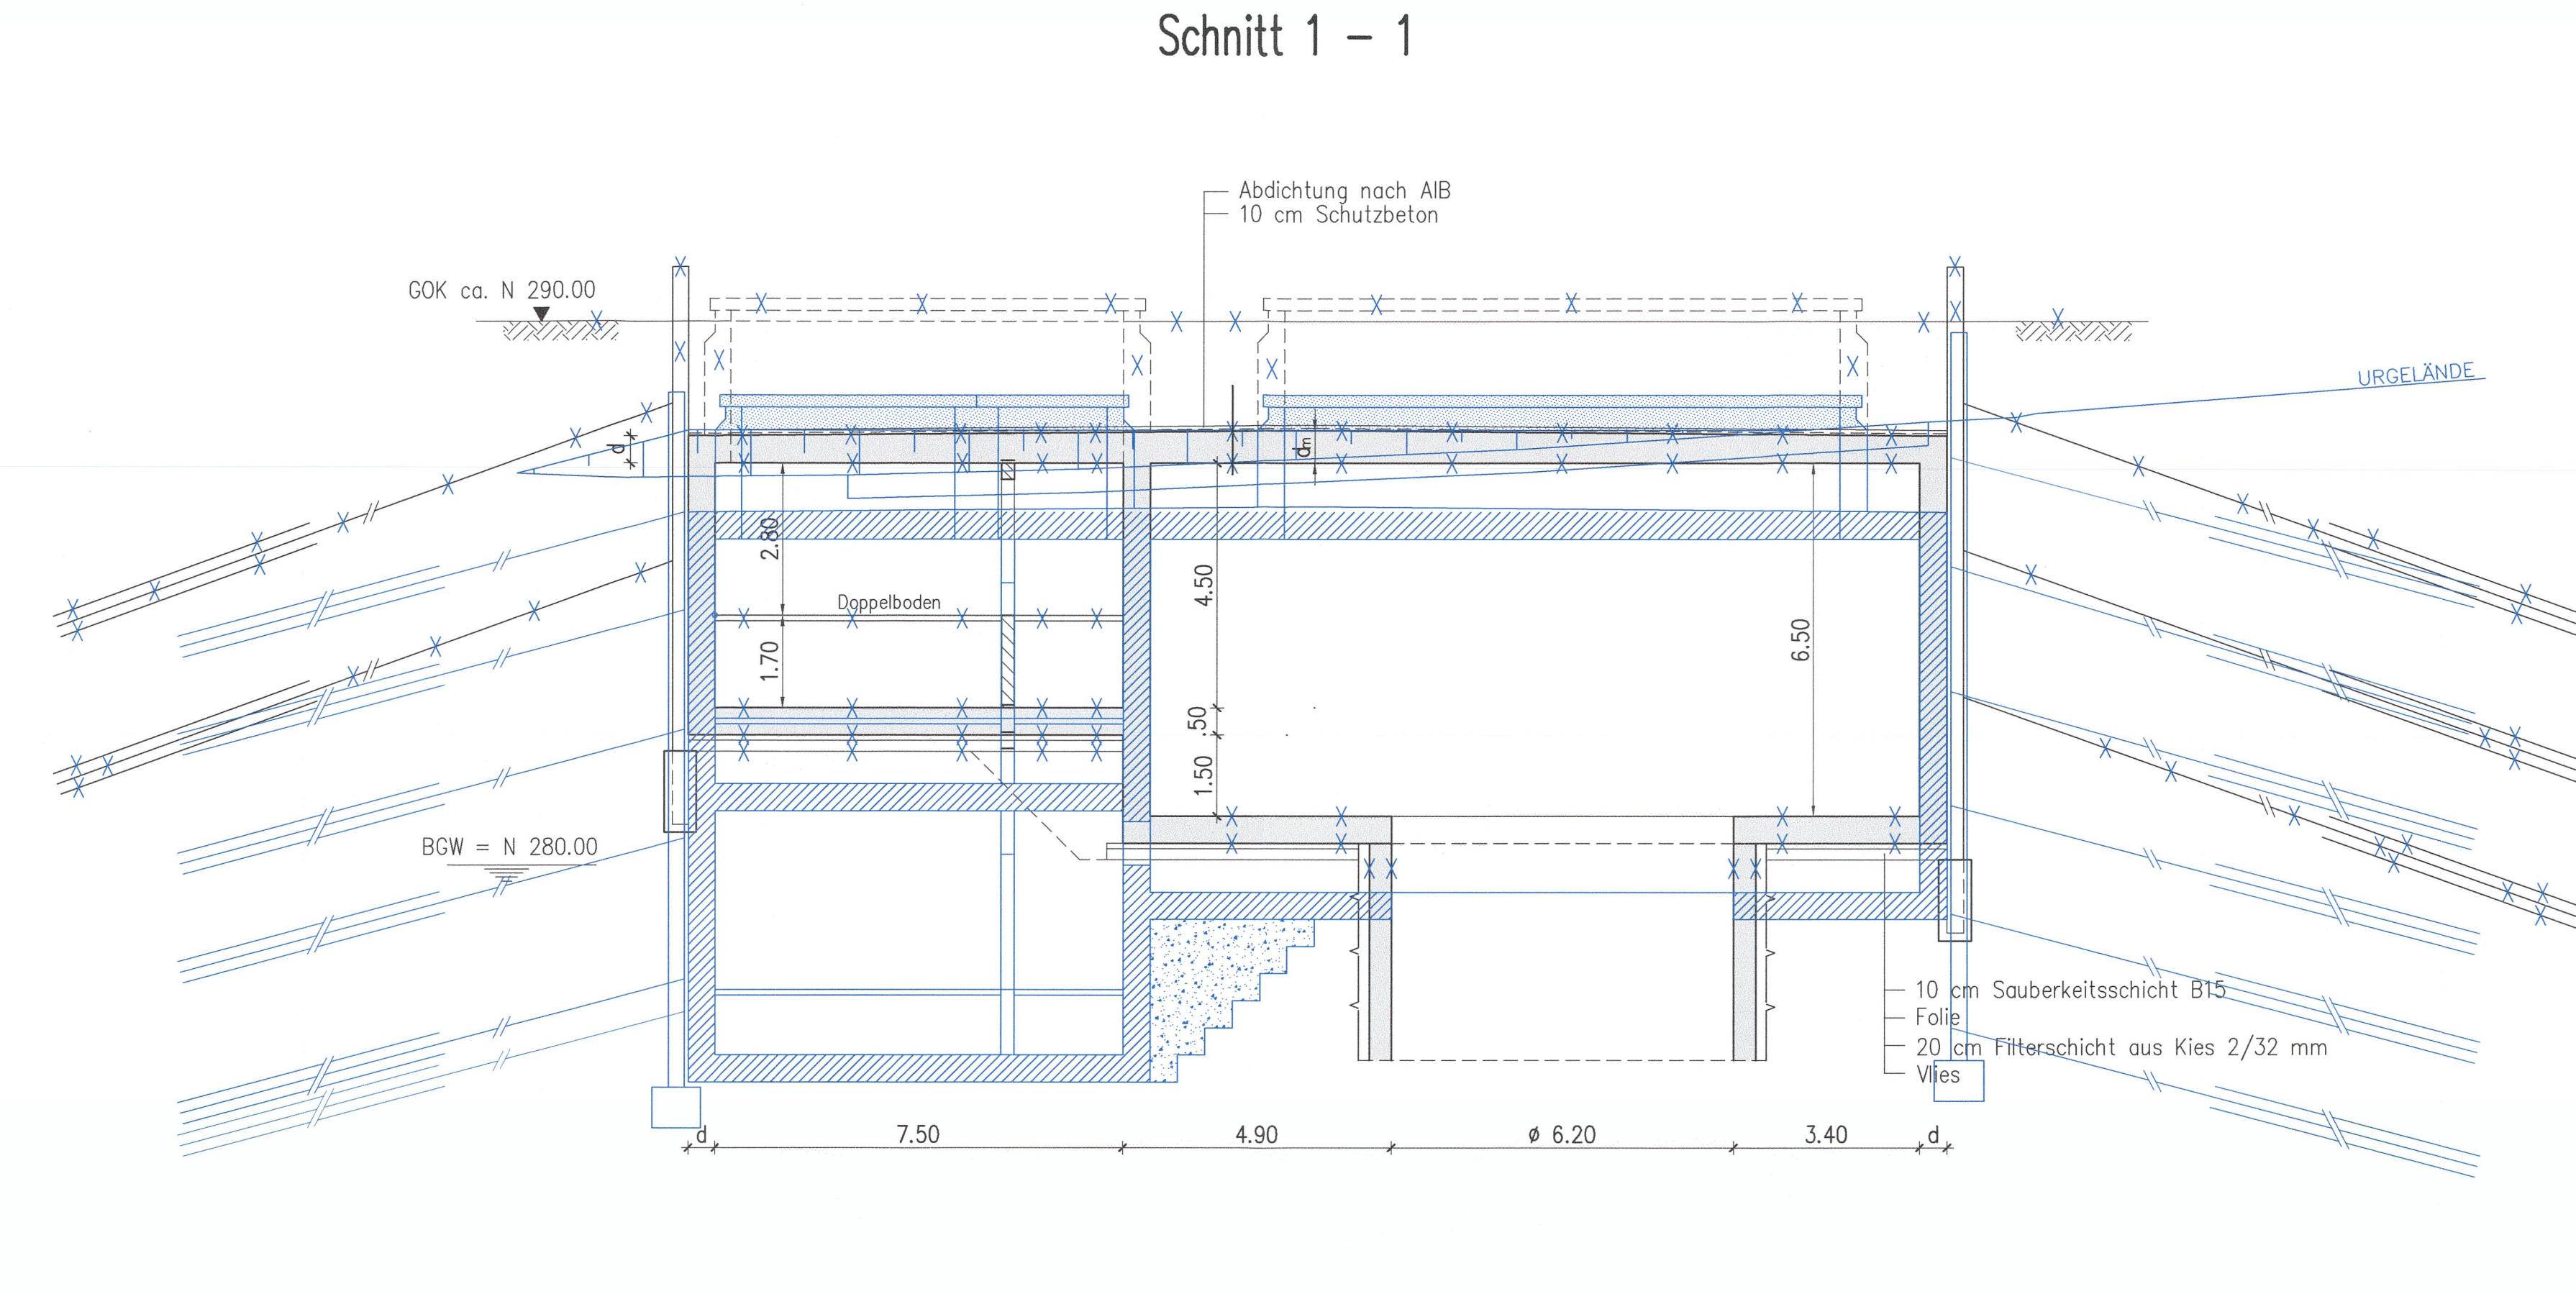

**Bauwerkslängsschnitte**

Datum	Name
Gezeichnet 12/02	Nimmesgern (SI)
Bearbeiter 12/02	rau (SI)

Maßstab: **1 : 100**

"Urheberschutz" – Alle Rechte bei der DBProjekte Süd GmbH

Änderungsvermerke

Index	Änderungen	Datum	Name
1A	Entrauchungsbauwerk Heilbronner Straße	02/2018	Schwalger

Datum: 18.12.02

Ersatz für Plan-Nr. *gez. R. Bau*  
 Ersetzt durch *be*  
 Plan-Nr. *be*

Genehmigungsvermerk – Eisenbahn-Bundesamt

Datum	Genehmigungsvermerk	Name	Unterschrift

Anlage Planfeststellungsunterlagen  
**Anlage 7.2.12.1**  
 Blatt 3A von 3