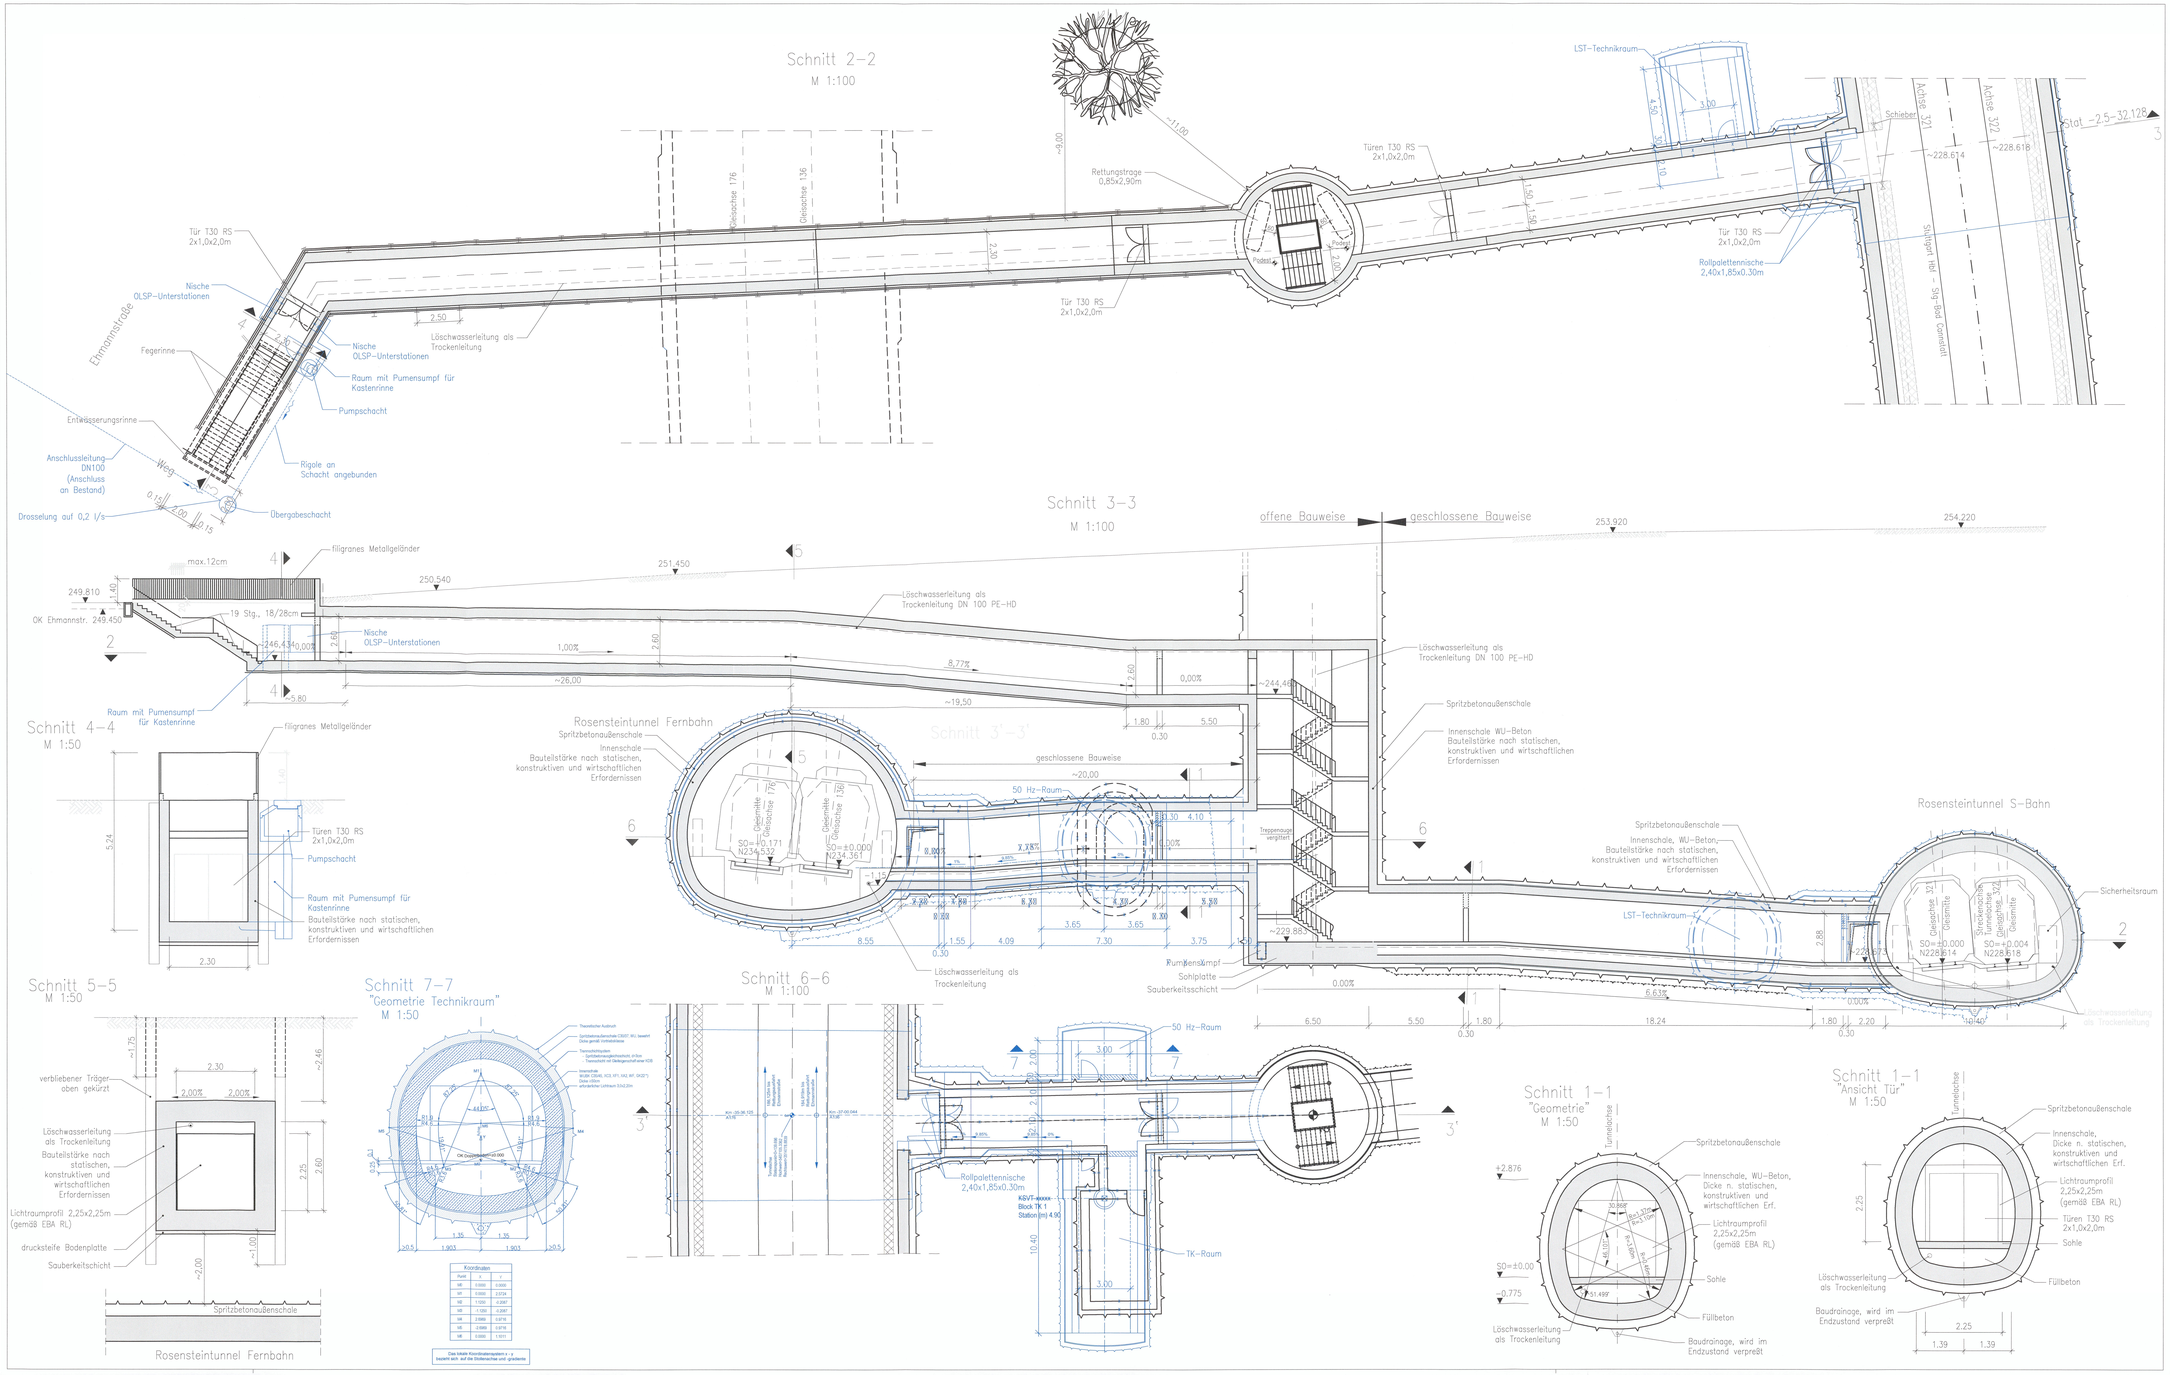

Höhenangaben im NEUEN SYSTEM:
Höhendifferenz zw. altem (württ.) System und Neuem System

LEGENDE:
- Stahlbeton
- Beton, unbewehrt
- PA 1.5–Räume Rettungsschacht Rosensteinpark

erstellt von: müller+hereth
Prof.Dr. L. Müller – Dipl.Ing. A. Hereth
Ingenieurbüro für Tunnel- und Felsbau
Karlsruhe: Alb 76133 Karlsruhe
Tel. 07211 35461-0
Fax. 07211 35461-25

Stuttgart 21

DB

Umgestaltung des Bahnknotens Stuttgart
Ausbau- und Neubaustrecke Stuttgart – Augsburg
Bereich Stuttgart – Wendlingen mit Flughafenanbindung

Planfeststellungsabschnitt 1.5 Zuführung Feuerbach/Bad Cannstatt – Generalplanung
Bau-km -4,0–90,340 bis Bau-km -0,4 – 42,000 / Stat. -4,8–64,359 bis Bau-km -0,4–42,000

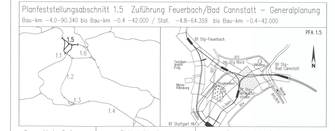

Geographische Codierung | Blattschnittcodierung | Organisatorische Codierung

Auftraggeber: DB Projekt Stuttgart GmbH, Projektleitung Stuttgart 1, Mitschkestraße 29, 70435 Stuttgart, Tel. 07 11 / 72 61 81 – 77 00, Fax. 07 11 / 72 61 81 – 77 77

Projektsteuerung: Drees & Sommer Infra Consult & Management GmbH, Lautenschlagerstraße 2, 70173 Stuttgart, Tel. 07 11 / 22 39 23 – 0, Fax. 07 11 / 22 39 23 – 90

Planer – bearbeitet im Auftrag der DB Projekt Bau GmbH: Planungsgemeinschaft SUBV für Stuttgart 21: IFV 1.5 (PROJEKTLEITUNG Ingenieurbüro Tübinger Straße 70, 70178 Stuttgart, Tel. 0711 / 22 42-0, Fax. 0711 / 22 42-246; MÜLLER+HEREH / ITASCHE Ingenieurbüro für Tunnel- und Felsbau, Durlacher Straße 3, 76133 Karlsruhe, Tel. 0721 / 35 46 1-0, Fax. 0721 / 35 46 1-25)

Stuttgart, den 28.08.08

Bauwerksplan

Rettungsschacht 1.5.2 am Rosensteinpark
Str. 4716 Stg-Bad Cannstatt – Stg-Mittnachtstraße, Stat. -2,5–42,860

"Urheberschutz" – Alle Rechte bei der DB Projekt Bau GmbH

Änderungsvermerke

Index	Änderungen	Datum	Name
A	1. Bauwerksänderung Schacht Durchmesser in Tübbingfabrik Achse 136	24.06.04	ges. Bihlerer
B	TK-Räume, Entwässerung, Rinnen	14.06.2006	ges. Schweizer

Genehmigungsvermerk

Datum	Name

Freigabevermerk

Datum	Name
24.06.04	ges. Bihlerer
14.06.2006	ges. Schweizer

Freigegeben gem. § 18 Abs. 1 AEG i.V.m. § 74 Abs. 1 VwVfG vom 13.03.2015, Az. 551pb/0513-20108026 Eisenbahn-Bundesamt, Außenstelle Karlsruhe/ Stuttgart

Im Auftrag: Vogt

	Datum	Name
Gezeichnet	05/04	Oduya (Mrhf)
Bearbeitet	05/04	Suric (Mrhf)
Maßstab	1:100/50	
Freigabe DB Projekt Bau GmbH	07.06.06	
Ersatz für Plan-Nr.		
Ersetzt durch Plan-Nr.		
Anlage Planfeststellungsunterlagen	Anlage 7.5.6.1	
	Blatt 1B	von 1

S:\Arbeit\ZUSTP\Planung\7_PL_Stgt\Endfertigung\01_Bauwerksplan\ZUSTP1017.DWG