



- LEGENDE:**
- Stahlbeton
 - Sicherheitsraum
 - PÄ TK-Räume Rettungsschacht Rosensteinpark

erstellt von:


 Ingenieurbüro für Tunnel- und Felsbau
 Herethstraße 40b, 70373 Stuttgart
 Tel. (0714) 3548-11, Fax (0714) 3548-10


Stuttgart


21



Umgestaltung des Bahnknotens Stuttgart
 Ausbau- und Neubaustrecke Stuttgart – Augsburg
 Bereich Stuttgart – Wendlingen mit Flughafenanbindung

Planfeststellungsabschnitt 1.5 Zuführung Feuerbach/Bad Cannstatt – Generalplanung
 Bau-km -4.0-90.340 bis Bau-km -0.4 -42.000 / Stat -4.8-64.359 bis Bau-km -0.4-42.000

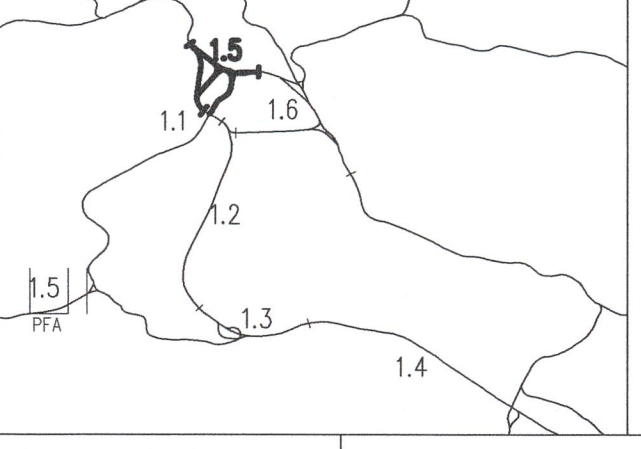

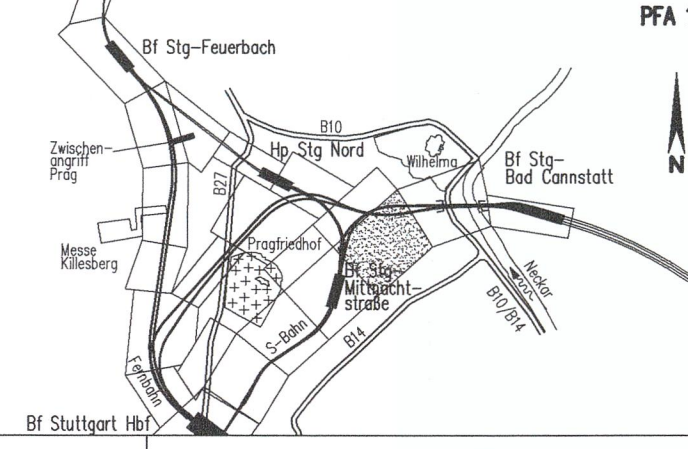

Geographische Codierung: 1.5 | 3 | 2 | 0 | 0

Blattschnittcodierung: 4 | 7 | 1 | 5 | X | X | X | X | X

Organisatorische Codierung: P | I | b | I | S | | | | | | | | 0 | A

Auftraggeber: DB Projektbau GmbH, Niederlassung Südwest, Projektleitung Stuttgart 1, Wörthstraße 29, 70396 Stuttgart, Tel. 07 11 / 20 92 - 77 00, Fax. 07 11 / 20 92 - 77 77

Projektleitung: Drees & Sommer, Inhab. Carsten & Margarete GmbH, Laifischgasse 2, 70373 Stuttgart, Tel. 07 11 / 22 29 33 - 10, Fax. 07 11 / 22 29 33 - 80

Planer - bearbeitet im Auftrag der DB Projektbau GmbH: Planungsbüro S/BV für Stuttgart 21 PFA 1.5, STECKMANN GmbH, WILHELMSTRASSE 10, 70374 Stuttgart, Tel. 0714 / 22 42-0, Fax. 0714 / 22 42-249

Stuttgart, den 11.12.02

Bauwerksgrundriß
 Aufweitung Rosensteinlunnel (Fernbahn)
 Str. 4715 Stg-Bad Cannstatt – Stuttgart Hbf, Stat -3.8-16.000 bis -3.5-60.773


Datum	Name
Gezeichnet	12/02 Kimmeringer (M+H)
Bearbeitet	12/02 Wagner (M+H)

Maßstab: **1:200**

Freigabe-DBProjektbau GmbH
 Datum: 09.06.06

Erst- für Plan-Nr. Ersetzt durch Plan-Nr. Phase Index

Anlage Planfeststellungsunterlagen
 Anlage 7.2.3.1
 Blatt 1B von 1


 Im Auftrag: Vogt

"Urheberrecht" – Alle Rechte bei der DBProjektbau GmbH

Änderungsvermerk	Änderungen	Datum	Name
A 1	Änderungsvorhaben	24.06.04	gez. Marquardt
B 1	Änderung des Rettungsplatzes 1.5.5.2 am Rosensteinpark, Critical Rettungsschacht / Rettungsschacht 1.5.5.1 Rosensteinpark		
B 2	Änderung des PÄ TK-Räume Rettungsschacht Rosensteinpark		

Planfestgestellt gem. § 19 Abs. 1 AEG i.V.m. § 76 Abs. 3 VwVfG am 13.05.2010, Az. 50/19d015-2010/00206, Eisenbahnbundesamt, Außenstelle Karlsruhe/Stuttgart