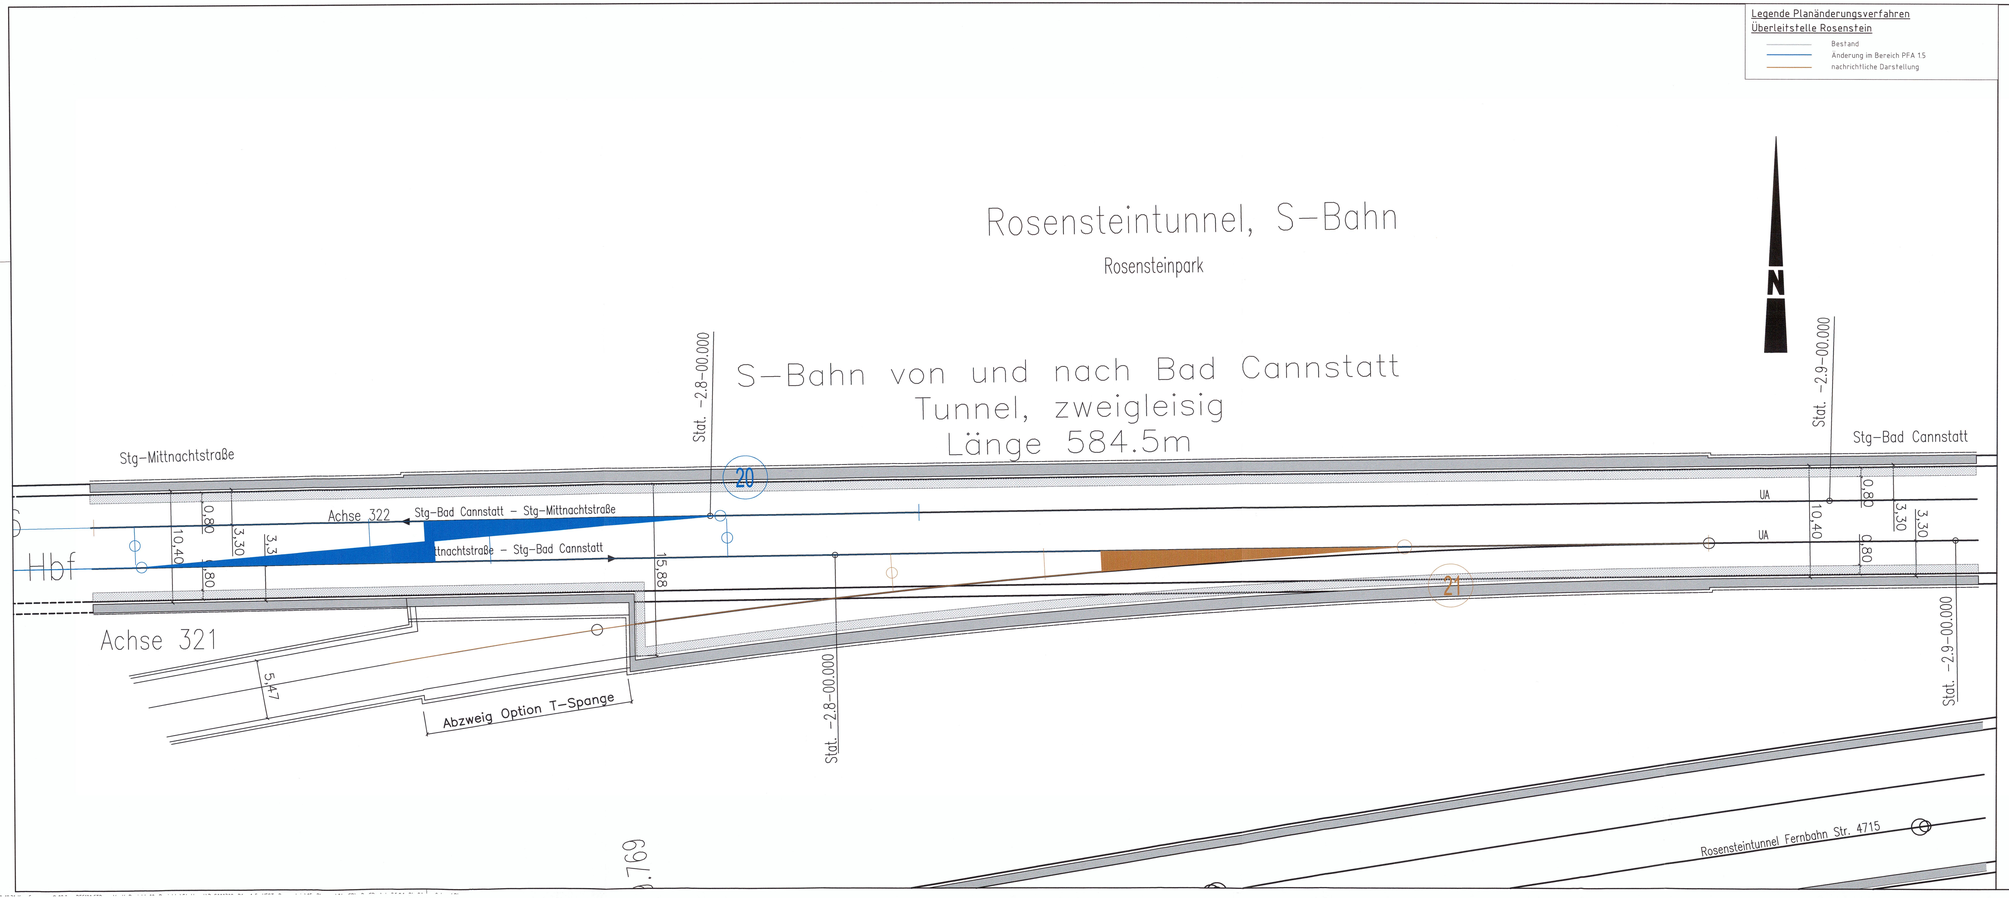

Legende Planänderungsverfahren
Überleitstelle Rosenstein

- Bestand
- Änderung im Bereich PFA 1.5
- nachrichtliche Darstellung

LEGENDE:

- Stahlbeton
- Sicherheitsraum
- verfüllter Bereich

Mögliche Realisierungsvariante
nur zur Information!

erstellt von:

müller+hereth
Ingenieurbüro für Tunnel- und Felsbau
Karlstraße 40b, 76133 Karlsruhe
Tel. (0721) 3548-0
Fax (0721) 3548-139

Stuttgart 21

DB

Umgestaltung des Bahnknotens Stuttgart

Ausbau- und Neubaustrecke Stuttgart - Augsburg
Bereich Stuttgart - Wendlingen mit Flughafenanbindung

Planfeststellungsabschnitt 1.5 Zuführung Feuerbach/Bad Cannstatt - Generalplanung

Bau-km -4.9-90.940 bis Bau-km -0.4-42.000 / Stat. -4.8-64.359 bis Bau-km -0.4-42.000

Geographische Codierung			Blattschnittcodierung				Organisatorische Codierung							
Land	Bezirk	Blattschnitt	Blattschnitt				Planer		Gewerk	Ebene	Planinhalt		Index	
1	5	8	2	0	0		4	7	1	6	X	X	X	X

Auftraggeber
DB Projekt Bau GmbH
Niederlassung Südwest
Projektzentrum Stuttgart 1
Mörikestraße 29
70191 Stuttgart
Tel. 07 11 / 20 92 - 77 00
Fax. 07 11 / 20 92 - 77 77

Projektsteuerung
Drees & Sommer
Infra Consult & Management GmbH
Lautenschlagerstraße 2
70173 Stuttgart
Tel. 07 11 / 22 39 33 - 15
Fax. 07 11 / 22 39 33 - 80

Planer - bearbeitet im Auftrag der DB ProjektBau GmbH
DB Engineering & Consulting GmbH
Region Südwest
Planung Stuttgart I TP-SW-P-STG
Mönchstraße 29
70191 Stuttgart

Stuttgart, den
Ort, Datum, Unterschrift

Bauwerksgrundriss

Rosensteintunnel/Verbindungsbauwerk/Notausstiegsschacht/Abzweig Option T-Spange (S-Röhre)
Str. 4716 Stg-Bad Cannstatt – Stg-Mittnachtstraße, Stat. -2.7-37.000 bis -2.5-66.000

	Datum	Name
Gezeichnet	12/02	Giesecke (M+H)
Bearbeiter	12/02	Kuhn (M+H)

Maßstab 1:200

"Urheberschutz" - Alle Rechte bei der DB Projekt Stuttgart-Ulm GmbH

Freigabe DB Projekt Stuttgart - Ulm GmbH
Datum: 22.2.11

Änderungsvermerke

Index	Änderungen	Datum	Name
A	PÄV DS7 Rosenstein	03.2010	Aufmkadau

Ersatz für Plan-Nr. — Index
Ersetzt durch Plan-Nr. — Index

Genehmigungs Datum

Planfestgestellt gem. § 18 AEG
am 18 September 2018
59/pb014-2019#006
Eisenbahn-Bundesamt,
Außenstelle Karlsruhe/Stuttgart
Im Auftrag
Gölling

Unterschrift

Anlage Planfeststellungsunterlagen
Anlage 7.5.2.1
Blatt 2A von 2

T:\Info\103\99\Planung\14_Gies\ Endfertigung SIEBENTZ.DWG