


Die Rückbaumaßnahmen und die Geländemodellierung erfolgen nach Inbetriebnahme von Stuttgart 21 nach separaten Genehmigungsverfahren in Abhängigkeit der städtebaulichen Planungen.

Querschnitt 2: Station -1.9-11.174

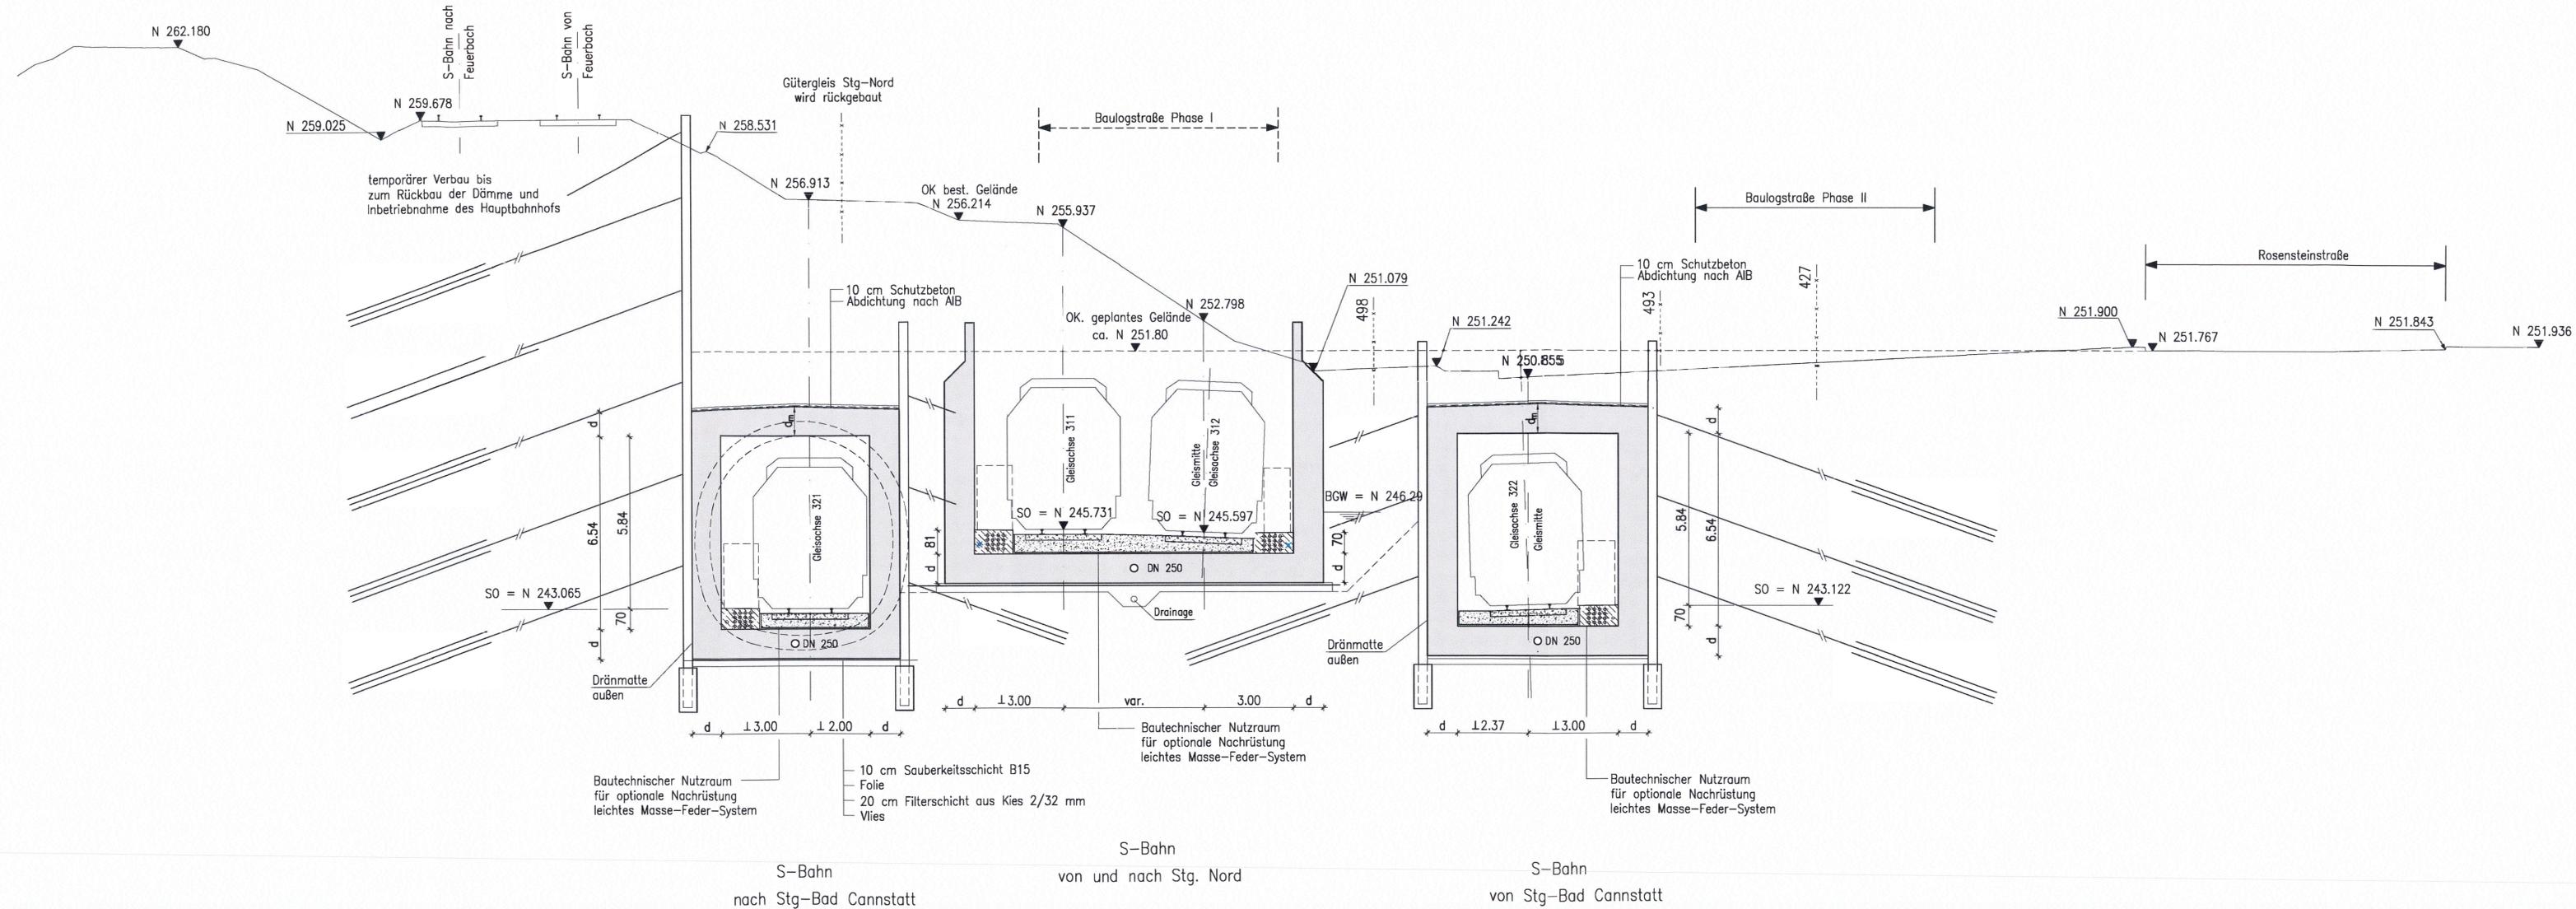

Bautechnischer Nutzraum für optionale Nachrüstung leichtes Masse-Feder-System
 10 cm Sauberkeitsschicht B15
 Folie
 20 cm Filterschicht aus Kies 2/32 mm
 Vlies

Bautechnischer Nutzraum für optionale Nachrüstung leichtes Masse-Feder-System

S-Bahn nach Stg-Bad Cannstatt

S-Bahn von und nach Stg. Nord

S-Bahn von Stg-Bad Cannstatt

Stahlbeton


Ausführungsart des Verbaus und Festlegung der Verankerung nach statischen Erfordernissen
 Bauwerksabmessungen nach statischen Erfordernissen

Höhenangaben im NEUEN SYSTEM:
 Höhendifferenz zw. altem (württ.) System und Neuem System



Umgestaltung des Bahnknotens Stuttgart Ausbau- und Neubaustrecke Stuttgart - Augsburg Bereich Stuttgart - Wendlingen mit Flughafenbindung

Planfeststellungsabschnitt 1.5 Zuführung Feuerbach/Bad Cannstatt - Generalplanung
 Bau-km -4.0-90.340 bis Bau-km -0.4 -42.000 / Stat. -4.8-64.359 bis Bau-km -0.4-42.000

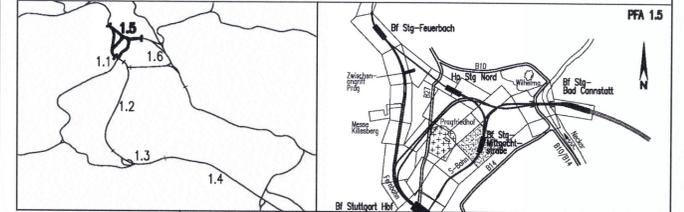

Geographische Codierung		Blattschnittcodierung		Organisatorische Codierung	
1.5	6.3	0.0	4.8	0.5	X.X.X.X.X
Auftraggeber		Projektsteuerung		Planer - bearbeitet im Auftrag der DBProjekte Süd GmbH	
DBProjekte Süd GmbH Walterstraße 20 70191 Stuttgart Tel. 07 11 / 2 27 85 - 0 Fax. 07 11 / 2 27 85 - 999		Drees & Sommer Infor Consult & Management GmbH Ludwigsplatzstraße 2 70173 Stuttgart Tel. 07 11 / 22 29 33 - 10 Fax. 07 11 / 22 29 33 - 90		Planungsgesellschaft S/BW für Stuttgart 21 FFA 1.5 INGENIEURBÜRO WISSING Theodor-Heuss-Straße 6 70174 Stuttgart Tel. 0711 / 22 55 89-0 Fax. 0711 / 22 55 89-70	

Bauwerksquerschnitt 2		Datum	12/02	Name	Nirmesgem (S)
Verzweigungsbauwerk Mittnachtstraße mit Richtungstunneln (S-Bahn) Str.4805 Stg Nord - Stuttgart Hbf (tief), Stat -1.9-11.174		Bearbeiter	12/02	rau/str (S)	
"Urheberschutz" - Alle Rechte bei der DBProjekte Süd GmbH		Maßstab	1 : 100		
Änderungsvermerke		Freigabe DBProjekte Süd GmbH gez. Ch. Lienhart Datum: 02.03.2020			
Planfestgestellt gem. § 18 Abs. 1 AEG i.V.m. § 76 Abs. 3 VwVfG am 25.09.2020, Az. 581pa/015-2020#008 Eisenbahn-Bundesamt, Außenstelle Karlsruhe/ Stuttgart		Ersatz für Plan-Nr. Ersetzt durch Plan-Nr. Anlage Planfeststellungsunterlagen Anlage 7.3.4.3 Blatt 2A von 4			
Im Auftrag		Unterschrift			