


Bauwerksquerschnitt

Str. 4805 Stg Nord - Stuttgart Hbf (tief) Stat -1.2-20.000

Höhenangaben im NEUEN SYSTEM:
Höhendifferenz zw. altem (württ.)
System und Neuem System

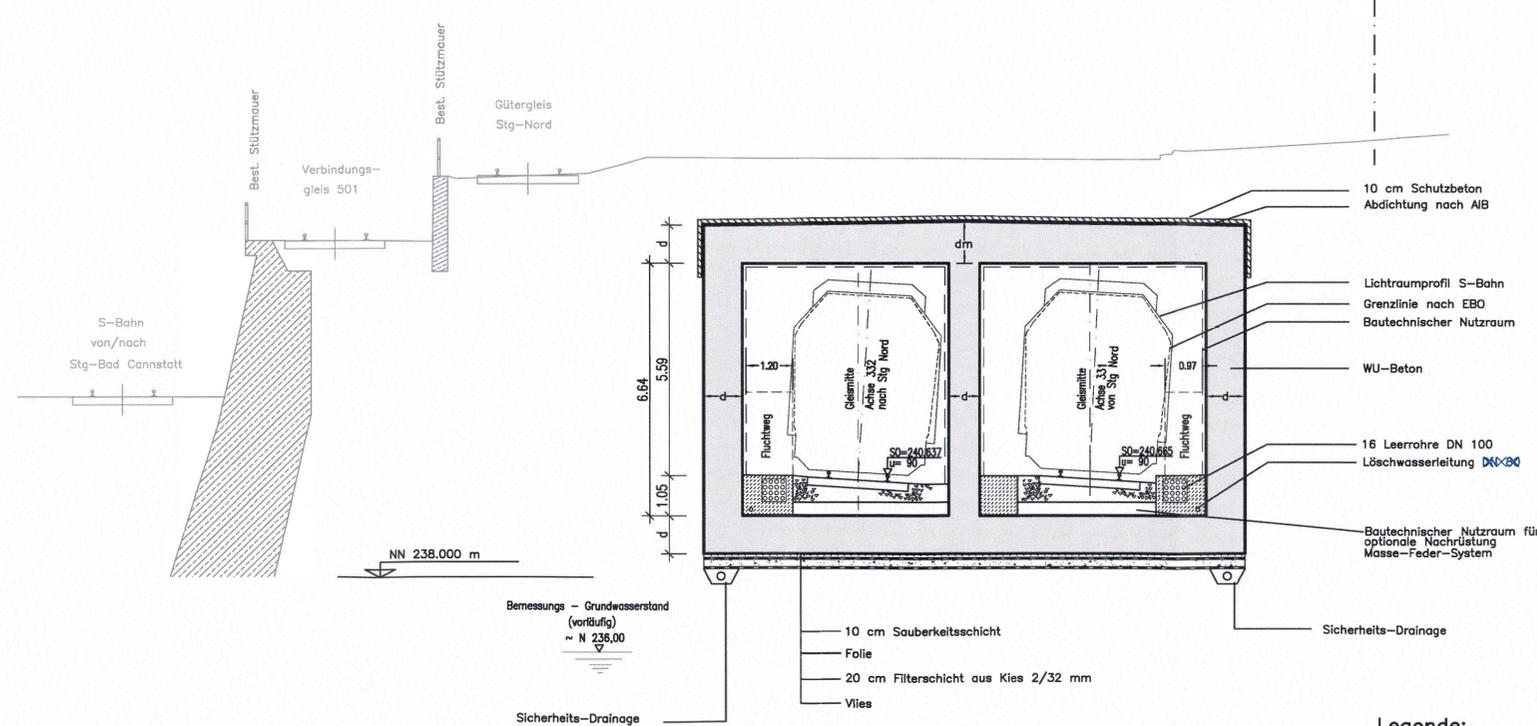

Legende:

■ Stahlbeton

Ausführungsart des Verbaus und Festlegung der Verankerung nach statischen Erfordernissen

d und dm = Bauwerksabmessungen nach statischen konstruktiven und wirtschaftlichen Erfordernissen




Umgestaltung des Bahnknotens Stuttgart
Ausbau- und Neubaustrecke Stuttgart - Augsburg
Bereich Stuttgart - Wendlingen mit Flughafenanbindung

Planfestgestellt gem. § 18 Abs. 1 AEG i.V.m.
§ 76 Abs. 3 VwVfG
am 25.09.2020.
Az. 591pa/015-2020#008
Eisenbahn-Bundesamt,
Außenstelle Karlsruhe/ Stuttgart



Planfeststellungsabschnitt 1.5 Zuführung Feuerbach/Bad Cannstatt - Gene
Bau-km -4.0-90.340 bis Bau-km -0.4-42.000 / Stat. -4.8-64.359 bis Bau-km -0.4-42.000

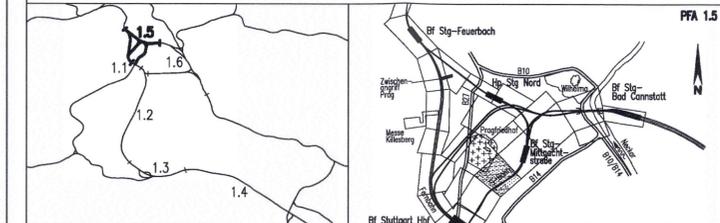

Geographische Codierung 1.5 4 1 0 0	Blattschnittcodierung 4 8 0 5 X X X X X	Organisatorische Codierung P I b q I Q I T 0 0
Auftraggeber DB Projekte Süd GmbH Wolfraststraße 20 70191 Stuttgart Tel. 07 11 / 2 27 85 - 0 Fax. 07 11 / 2 27 85 - 999	Projektsteuerung Drees & Sommer Infra Consult & Management GmbH Lautenschlagerstraße 2 70173 Stuttgart Tel. 07 11 / 22 29 33 - 10 Fax. 07 11 / 22 29 33 - 90	Planer - bearbeitet im Auftrag der DB Projekte Süd GmbH Planungsgemeinschaft S/BV für Stuttgart 21 PFA 1.5 SPEKERMANN GmbH INGENIEURBÜRO WISSING Theodor-Heuss-Straße 6 70174 Stuttgart Tel. 0711 / 22 55 89-0 Fax. 0711 / 22 55 89-70

Bauwerksquerschnitt		Datum	Name
Tunnel offene Bauweise von/nach Stuttgart Hbf (S-Bahn) Str. 4805 Stg Nord - Stuttgart Hbf (tief) Stat -1.2-20.000		Gezeichnet	12/02 Nick (IBV)
"Urheberschutz" - Alle Rechte bei der DB Projekte Süd GmbH		Bearbeiter	12/02 Nick (IBV)
Änderungsvermerke		Maßstab	1:100

Index	Änderungen	Datum	Name
A	PAV LWA	08.08.2019	Tr/Wo (M+H)

Genehmigungsvermerk - Eisenbahn-Bundesamt			
Datum	Genehmigungsvermerk	Name	Unterschrift

Freigabe DB Projekte Süd GmbH
gez. Ch. Lienhart
Datum: 12.03.2020
Ersatz für Plan-Nr. Phase Index
Ersatz durch Plan-Nr. Index
Anlage Planfeststellungsunterlagen
Anlage 7.4.2.3
Blatt 1A von 1