
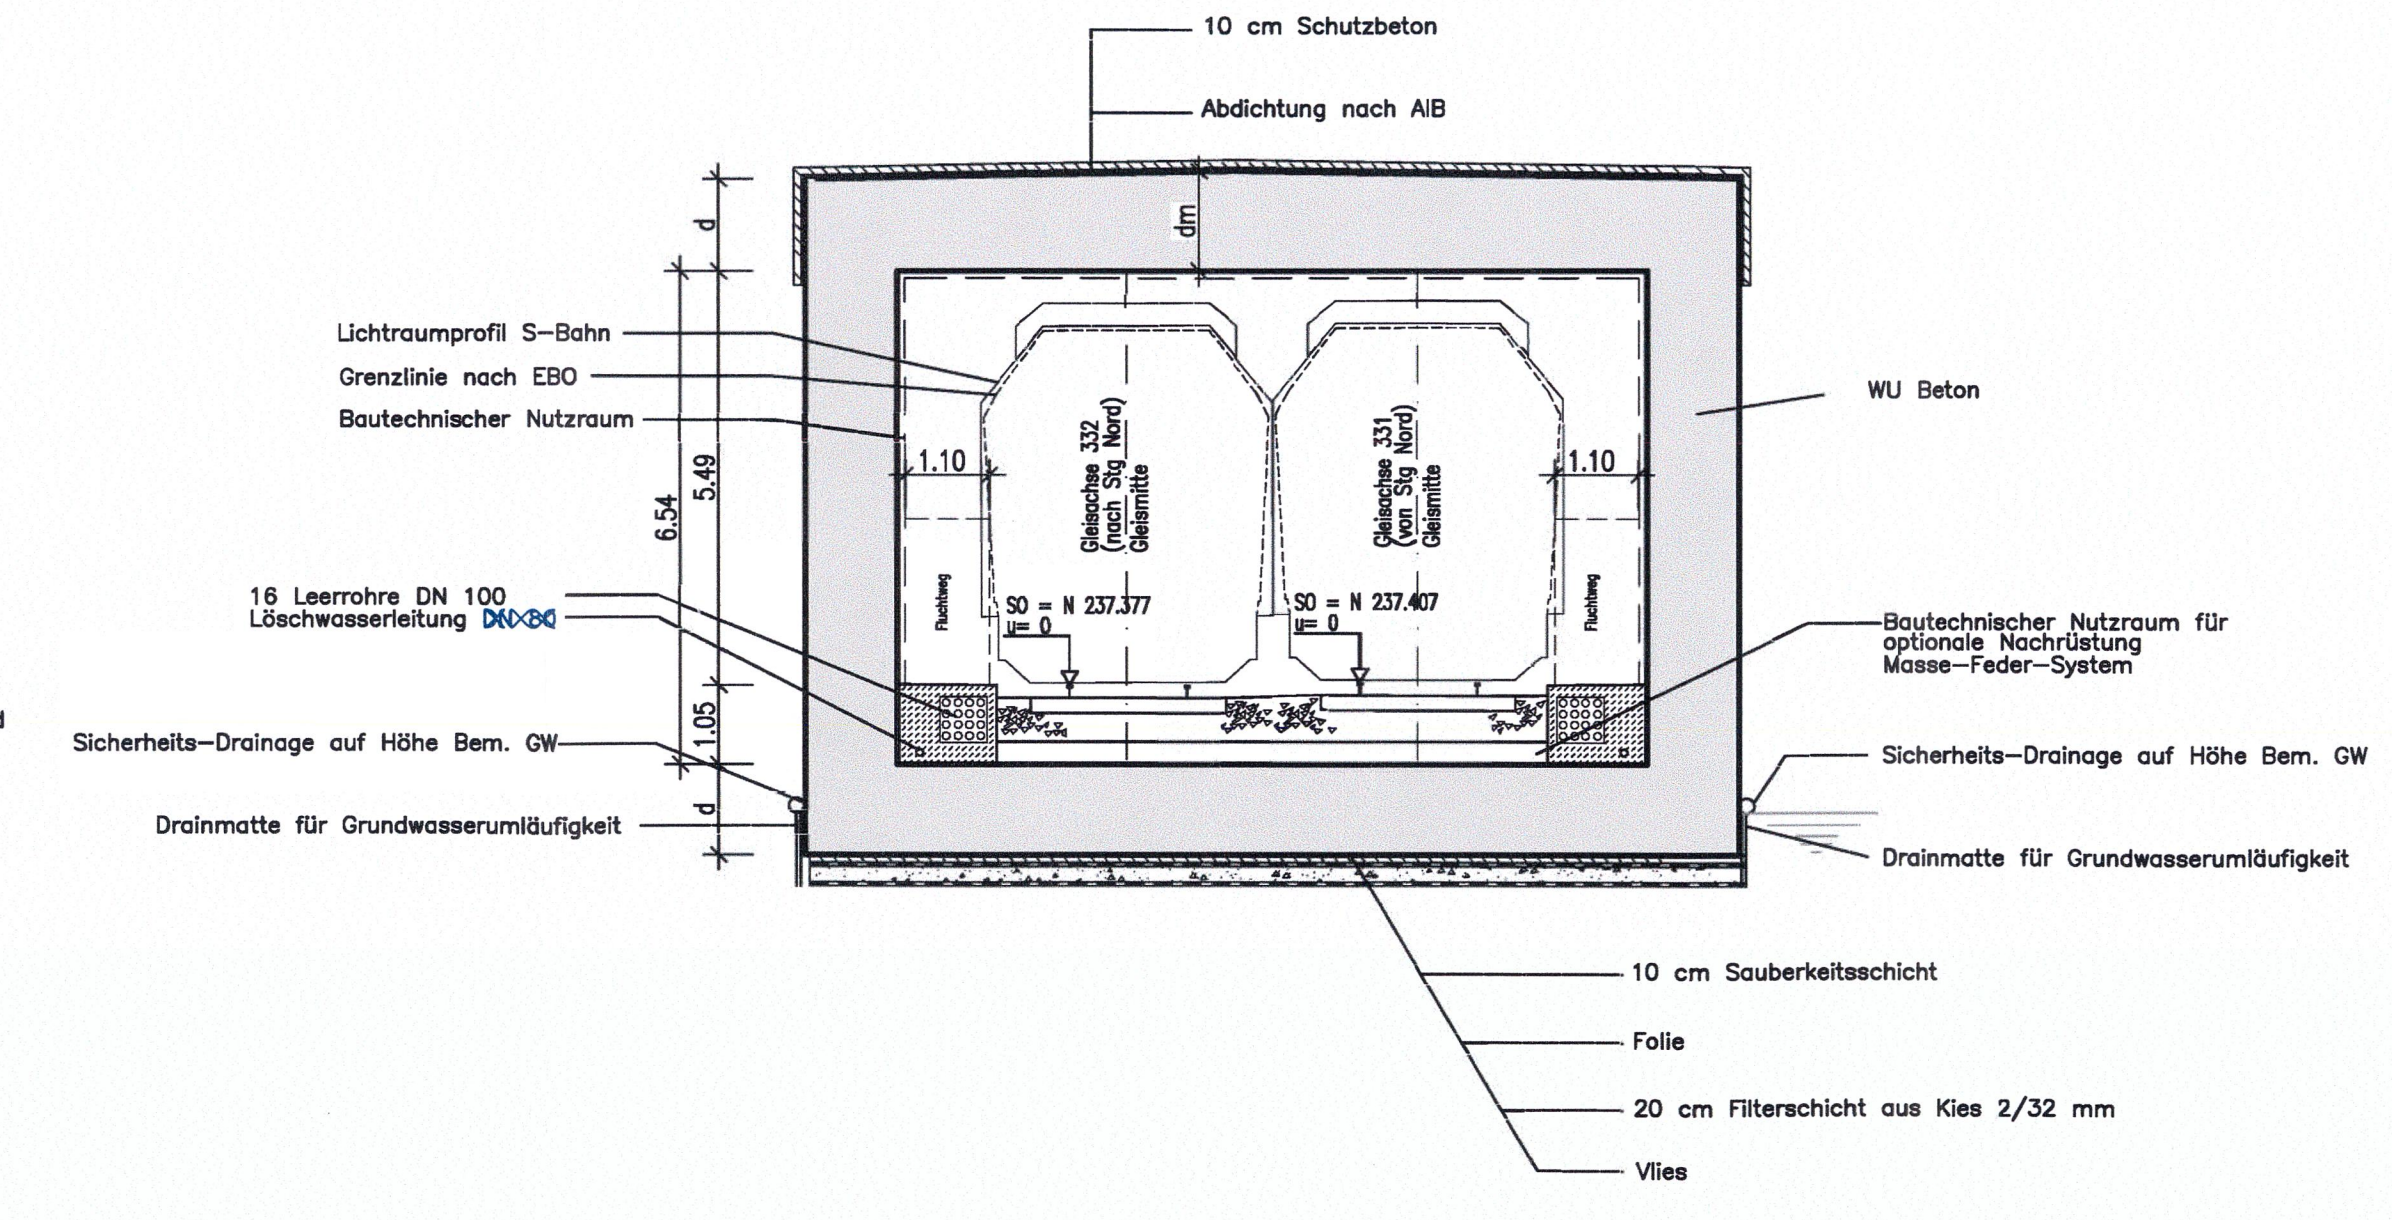


### Bauwerksquerschnitt

Str. 4805 Stg Nord - Stuttgart Hbf (tief) Stat -0.9-70.000

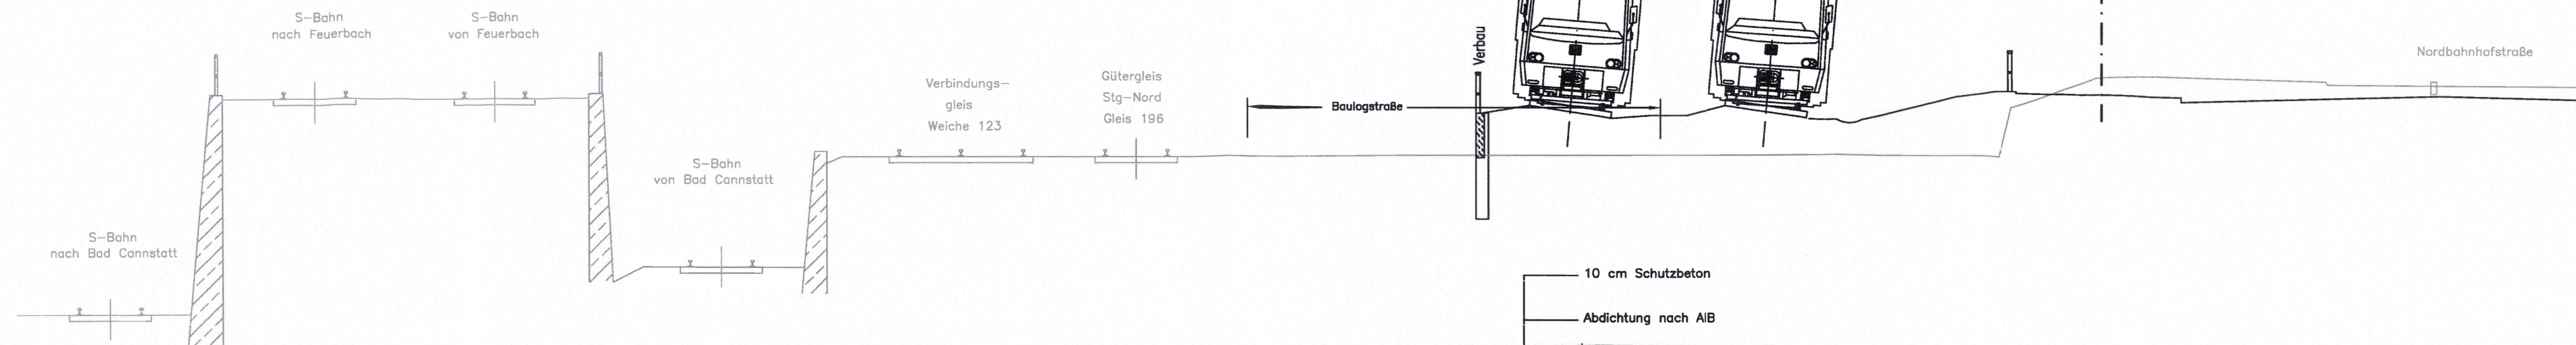


**Legende:**  
 Stahlbeton  
 Ausführungsart des Verbaus und Festlegung der Verankerung nach statischen Erfordernissen  
 d und dm = Bauwerksabmessungen nach statischen, konstruktiven und wirtschaftlichen Erfordernissen

Bemessungs - Grundwasserstand (vorläufig) ~ N 235,70  
 NN 235,000 m

### Umgestaltung des Bahnknotens Stuttgart

Ausbau- und Neubaustrecke Stuttgart - Augsburg  
Bereich Stuttgart-Wendlingen mit Flughafenanbindung

Planfeststellungsabschnitt 1.5 Zuführung Feuerbach/Bad Cannstatt - Generalplanung  
 Bau-km -4.0-90.340 bis Bau-km -0.4-42.000 / Stat. -4.8-64.359 bis Bau-km -0.4-42.000

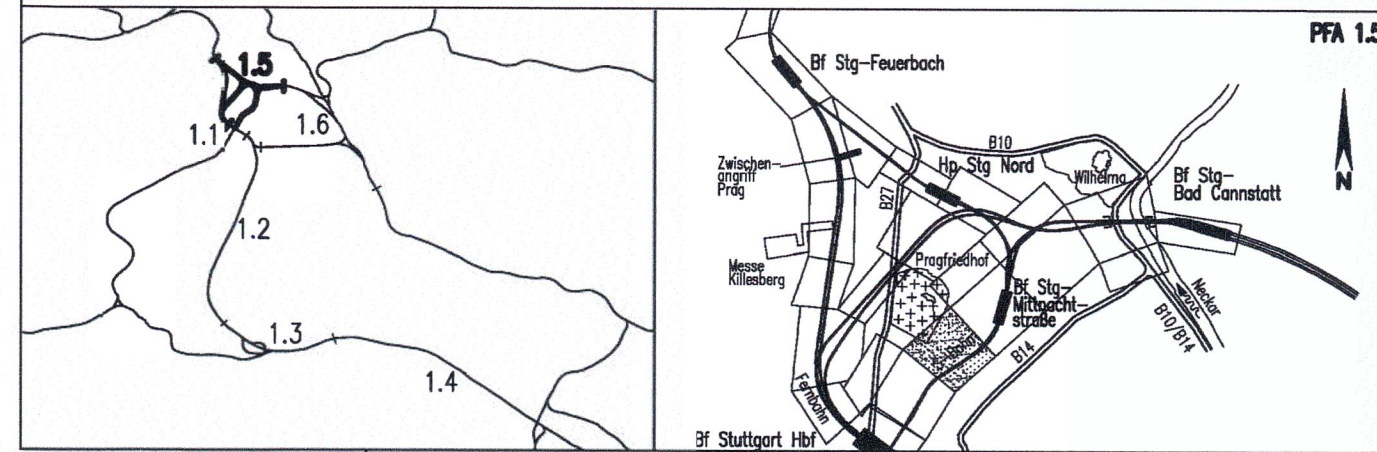

Geographische Codierung 1.5   4   3   0   0		Blattschnittcodierung 4   8   0   5   X   X   X   X   X		Organisatorische Codierung P   I   b   q   I   Q   I   T   0   0	
PFA Bauabschnitt Blattschnitt		Streckennummer Bezirk		Phase Planzeichen Gewerk Ebene Planinhalt Index	
Auftraggeber DBProjekte Süd GmbH Wolfrumstraße 20 70191 Stuttgart Tel. 07 11 / 2 27 85 - 0 Fax. 07 11 / 2 27 85 - 999		Projektsteuerung Drees & Sommer Infra Consult & Management GmbH Ludwigschloßstraße 2 70173 Stuttgart Tel. 07 11 / 22 29 33 - 10 Fax. 07 11 / 22 29 33 - 90		Planner - bearbeitet im Auftrag der DBProjekte Süd GmbH Planungsgemeinschaft S/IBV für Stuttgart 21 PFA 1.5 INGENIEURBÜRO VOSSING SPEKERMANN GmbH Theodor-Haase-Straße 6 70174 Stuttgart Tel. 0711/ 22 55 89-0 Fax. 0711/ 22 55 89-70 Stuttgart, den 17.12.02	

<b>Bauwerksquerschnitt</b>		Datum	Name
Tunnel offene Bauweise von/nach Stuttgart Hbf (S-Bahn)		12/02	Nick (IBV)
Str. 4805 Stg Nord - Stuttgart Hbf (tief) Stat -0.9-70.000		12/02	Nick (IBV)

Maßstab 1:100

"Urheberschutz" - Alle Rechte bei der DBProjekte Süd GmbH

Änderungsvermerke

Index	Änderungen	Datum	Name
A	PAV LOWA	08.08.2019	Tr/Wo (M+H)

Freigabe DBProjekte Süd GmbH  
gez. Ch. Lienhart  
Datum: 12.03.2020

Ersatz für Plan-Nr.    
Ersetzt durch    
Plan-Nr.

Anlage Planfeststellungsunterlagen  
Anlage 7.4.4.3  
Blatt 1A von 1

Planfestgestellt gem. § 18 Abs. 1 AEG i.V.m. § 76 Abs. 3 VwVfG am 25.09.2020, Az. 591pa/015-2020#008  
Eisenbahn-Bundesamt, Außenstelle Karlsruhe/ Stuttgart  
Im Auftrag Vogt

G:\PROJEKTE\AUTOCAD\STG\_21\S\_BAHN\Bauwerk.ap\neu\5143P01T.dwg