Längsschnitt Trogbauwerk 2 gl. Bau-km −3.8−97.067 bis −3.6−83.277

Höhenangaben im NEUEN SYSTEM:
Höhendifferenz zw. altem (württ.) System und Neuem System

Legende:

Stahlbeton

Ausführungsart des Verbaus und Festlegung der Verankerung nach statischen Erfordernissen

Bauwerksabmessungen nach statischen Erfordernissen

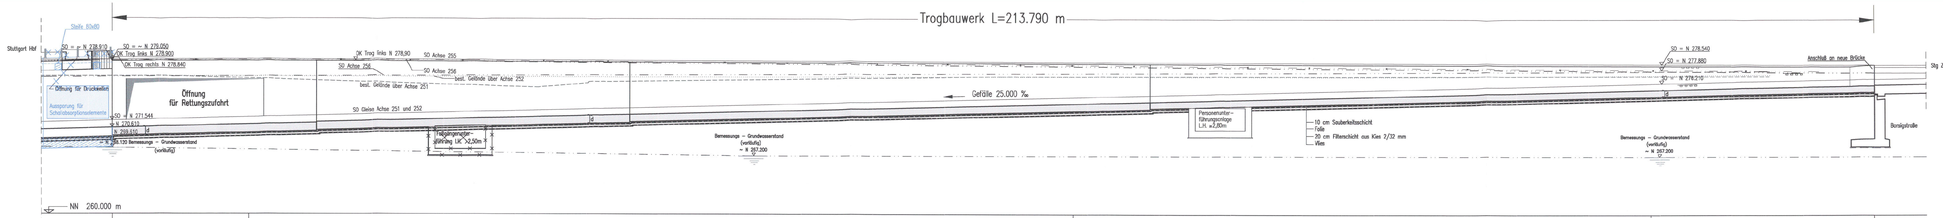

Darstellung der Maßnahmen für Bodenverbesserung bzw. Tiefgründung siehe Querschnitte

Sicherheitsdrainage siehe Querschnitte

Legende

Planung alt
Gegenstand eines gesonderten Genehmigungsverfahrens

PAV MDW-Ersatz durch Steifen

müller + hereth
Müller + Hereth GmbH
Ing.-büro für Tunnel- und Feldbau
Dorfstraße 15/46, A 8200 Gleisdorf
Tel.: (3183) 40 75 30-0
Fax: (3183) 40 75 30-50
office@mueller-hereth.com

Stuttgart 21

DB

Umgestaltung des Bahnknotens Stuttgart

Ausbau- und Neubaustrecke Stuttgart – Augsburg
Bereich Stuttgart – Wendlingen mit Flughafenanbindung

Planfeststellungsabschnitt 1.5 Zuführung Feuerbach/Bad Cannstatt – Generalplanung
Bau-km −6.0−90.340 bis Bau-km −0.4−42.000 / Stut. −4.8−64.359 bis Bau-km −0.4−12.000

Geographische Codierung: 5 5 1 1 0 0 (Hrz. Bezirkscode, Bahnhofscode)

Blattschnittcodierung: 4 8 1 3 X X X X (Streckennummer, Bereich)

Organisatorische Codierung: P 1 b 6 1 L T T D B (Projektart, Planungsabschnitt, Gewerk, Leitung, Teilleitung, Teilbereich, Dokumentenart)

Auftraggeber
DBProjektBau GmbH
Projektbereich Süd
Projektleitung Stuttgart 1
Wilhelmstraße 39
D-70178 Stuttgart
Tel. 07 11 / 2 09 85 - 77 90
Fax. 07 11 / 20 92 - 77 77

Projektsteuerung
Drees & Sommer
Intl. Consult & Management GmbH
Leitenstuttgarterstr. 2
D-70178 Stuttgart
Tel. 07 11 / 2 25 29 22 - 10
Fax. 07 11 / 22 29 22 - 90

Planer – beauftragt für der DBProjektBau GmbH
Planungsgemeinschaft SCHÜBLER Gr Stuttgart 21- PFA 1.5
SCHÜBLER & PARTNER GMBH
SYSTEMBAU GmbH
Tübinger Straße 13
D-70178 Stuttgart
Tel. 07111/ 22 42-0
Fax. 07111/ 22 42-240
BAUGRUNDBÜRO RÖSSING
Christofstraße 9
D-70178 Stuttgart
Tel. 07111/ 22 55 88-0
Fax. 07111/ 22 55 88-70

Stuttgart, den 17.12.02

Bauwerkslängsschnitt

Trogbauwerk zweigleisig Achse 251 Feuerbach (Fernbahn)
Str. 4813 Stg-Feuerbach – Ulm Hbf, Bau-km −3.8−97.067 bis −3.6−83.277

	Datum	Name
Gezeichnet	12/02	Vok (BW)
Bearbeiter	12/02	Memmler (BW)

Maßstab 1:200

"Urheberschutz" – Alle Rechte bei der DBProjektBau GmbH

Änderungsvermerke

Index	Änderungen	Datum	Name
	3. Änderungsverfahren	07.07.04	gez. Wernert
	mit Personenunterführungsrampe bei Bau-km −3.8−15.500 und Detail geänderte Fußbahnunterführung im Bereich Stg-Feuerbach		
	Stuttgart 21 – PFA 1.5		
	Detail der bereits fertiggestellten im Bereich Stg-Feuerbach und die noch offene straßenseitige Tiefbauunterführung	28.10.08	gez. Kerpach
	Stuttgart 21 – PFA 1.5		

Genehmigungsvermerk

Datum

Freigabe DBProjektBau GmbH
gez. Wernert
Datum: 06.06.05

Erstellt für Pgn-Nr.
Erstellt durch Pgn-Nr.

Anlage Planfeststellungsunterlagen
Anlage 7.1.2.2
Blatt 1C von 1