

**Legende**

- Neubau offene Linienführung (zweigleisig)
- Neubau Strecke im Tunnel (eingleisig)
- Verbindungsbauwerk
- Straßen und Wege neu
- Rettungsplatz




Planfeststellungsbeschluss gemäß § 18  
 durch Beschluss  
 vom 16. Mai 2007  
 Az.: 60160 PAF-21  
 Eisenbahn-Bundesamt



**Umgestaltung des Bahnknotens Stuttgart**  
 Ausbau- und Neubaustrecke Stuttgart – Augsburg  
 Bereich Stuttgart – Wendlingen mit Flughafenanbindung

Planfeststellungsabschnitt 1.6 a Zuführung Ober-/Untertürkheim  
 Bau-Km 1.1+55 (km 0.8+55) bis km 7.2+20 : Stuttgart Hbf – Obertürkheim (–Esslingen)  
 Bau-Km 0.0+00 bis 2.6+45 : Abzweig Wangen – Untertürkheim (–Waiblingen/Remsbahn)

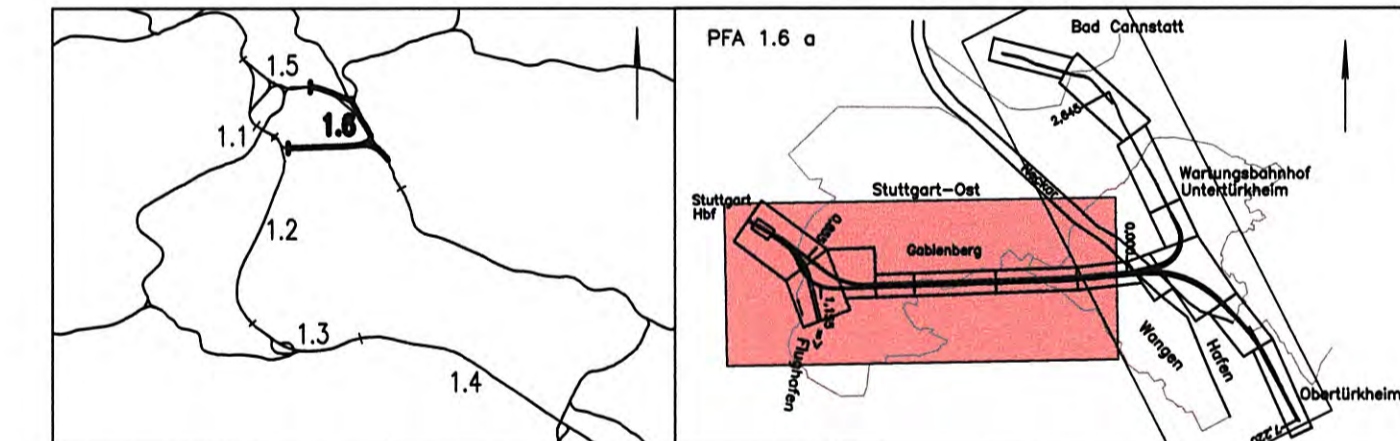

<b>Geographische Codierung</b> 1.6   1.6   a   0   0	<b>Blattschnittcodierung</b> 4   7   0   3   A   B   -   6   0	<b>Organisatorische Codierung</b> P   1   v   1   ü   v   K   1   a   -
<b>Auftraggeber</b> DBProjekte Süd GmbH Wolfrumstraße 20 70191 Stuttgart Tel. 07 11 / 2 27 85 - 0 Fax. 07 11 / 2 27 85 - 999	<b>Projektsteuerung</b> Drees & Sommer AG Infra Consult & Management GmbH Ludwigsplatzstraße 2 70173 Stuttgart Tel. 07 11 / 22 29 33 - 10 Fax. 07 11 / 22 29 33 - 90	<b>Planer – bearbeitet im Auftrag der DBProjekte Süd GmbH</b> Generalplaner PIA 1.2 / 1.3 / 1.6 BUNG / IC-Consult / FÖHNER Bauconsulting c / o Krausenstraße 36 70174 Stuttgart Tel. 07 11 / 1 62 59 - 0 Fax. 07 11 / 1 62 59 - 24

**FICHTNER**  
 BAUCONSULTING  
 gez. H. Färber  
 Stuttgart, den 11.07.2002

<b>Übersichtslageplan</b> von km 1.1+55 (A 61) bis km 4.0+78 (A 60) von km 0.8+55 (A 62) bis km 4.0+78 (A 60)		Datum	Name
		Gezeichnet	07/02 HAB
		Bearbeiter	07/02 NIE
		Maßstab	1:5000
"Urheberschutz" – Alle Rechte bei der DB Projekte Süd GmbH		Freigabe DBProjekte Süd GmbH gez. R. Baur Stuttgart, den 12.07.2002	
Anlage Planfeststellungsunterlagen		Ersatz für Plan-Nr. Phase Index Ersatz durch Plan-Nr. Phase Index	
Genehmigungsvermerk – Eisenbahn-Bundesamt		Anlage Planfeststellungsunterlagen Anlage 2.5 Blatt 1 von 2	
Datum	Genehmigungsvermerk	Name	Unterschrift
Zeichnungsdatei: LU_AB-60.DWG - Plotdatei: 6250A01.PLT			