


M = 1:5000/1000
NN 187.00

GRADIENTE	221.972	221.972	219.271	215.554	212.378	211.854	211.478	211.074	208.431	207.560	205.245	203.654	203.218	202.836	202.205	202.203	202.098	201.816	199.846	193.821	193.386	192.826	192.833	192.751	191.787			
GELÄNDE	345.249	345.249	352.443	346.545	339.697	336.037	333.505	330.959	314.810	309.803	299.793	293.791	291.102	289.054	285.716	285.731	285.801	287.993	311.849	240.883	234.284	224.572	224.575	222.927	222.764			
STATION (A 60)	148.940	163.000	289.000	461.000	608.000	631.063	647.830	664.598	772.000	807.000	898.858	975.000	1068.000	1093.000	125.000	147.890	181.000	575.000	636.820	116.820	596.820	780.000	867.000	958.000	975.361	57.000	76.740	78.000

Stationierung auf Achse 60

KRÜMMUNGSBAND 5/R

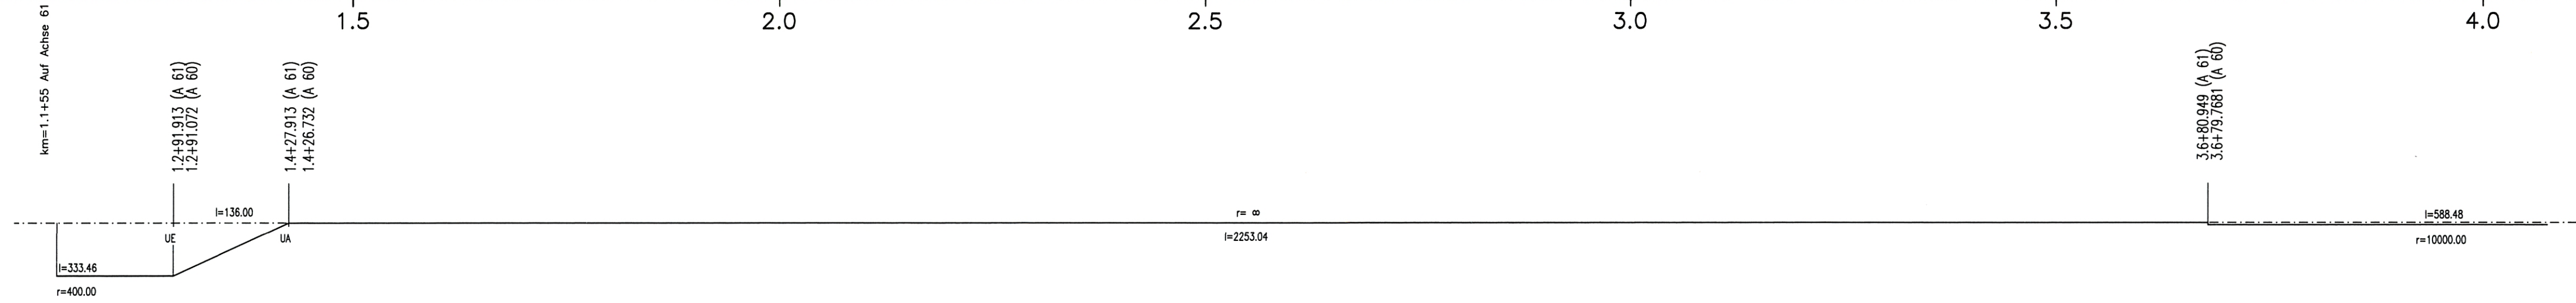

LANDKREIS	STUTTGART	
GEMEINDE	STUTTGART	




Planfeststellungsbeschluss
vom 16. Mai 2007
Az.: 69160 PAP-PS 21-FFA 7.64

Umgestaltung des Bahnknotens Stuttgart

Ausbau- und Neubaustrecke Stuttgart - Augsburg
Bereich Stuttgart - Wendlingen mit Flughafenanbindung

Planfeststellungsabschnitt 1.6 a Zuführung Ober-/Untertürkheim
 Bau-Km 1.1+55 (km 0.8+55) bis km 7.2+20 : Stuttgart Hbf - Obertürkheim (-Esslingen)
 Bau-Km 0.0+00 bis 2.6+45 : Abzweig Wangen - Untertürkheim (-Waiblingen/Remsbahn)

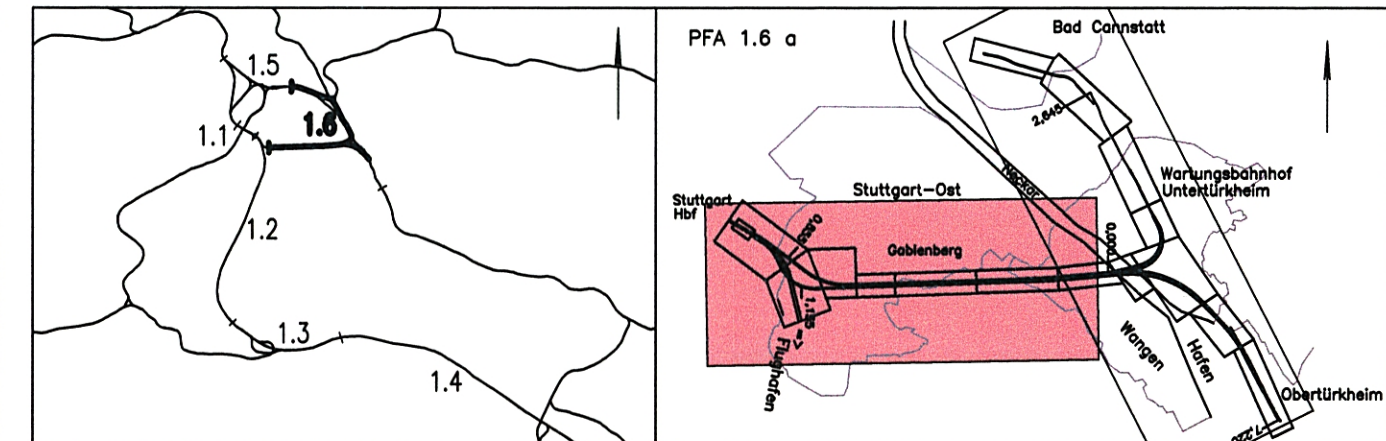

Geographische Codierung 1.6 1.6 a 0 0	Blattschnittcodierung 4 7 0 3 A B - 6 0	Organisatorische Codierung P I s h ü V M 1 1 a -
Auftraggeber DBProjekte Süd GmbH Wolfenstraße 20 70191 Stuttgart Tel. 07 11 / 2 27 85 - 0 Fax. 07 11 / 2 27 85 - 999	Projektsteuerung Drees & Sommer AG Infra Consult & Management GmbH Ludwigschloßstraße 2 70173 Stuttgart Tel. 07 11 / 22 29 33 - 10 Fax. 07 11 / 22 29 33 - 90	Planer - bearbeitet im Auftrag der DBProjekte Süd GmbH Generalplaner PFA 1.2 / 1.3 / 1.6 BUNG / DE-Consult / FICHTNER Bauconsulting c / o Kronenstrasse 36 70174 Stuttgart Tel. 07 11 / 1 82 59 - 0 Fax. 07 11 / 1 82 59 - 24

Übersichtshöhenplan (Achse 61) Stuttgart Hbf - Obertürkheim (-Esslingen) von km 1.1+55 (A 61) bis km 4.0+78 (A 60)		Datum	Name
Gezeichnet	07/02	FLP	
Bearbeiter	07/02	NIE	

"Urheberschutz" - Alle Rechte bei der DB Projekte Süd GmbH		Maßstab	1:5000
Änderungsvermerke		Freigabe DBProjekte Süd GmbH gez. R. Baur Stuttgart, den 12.07.2002	
Ersatz für Plan-Nr. <input type="checkbox"/> Phase <input type="checkbox"/> Index <input type="checkbox"/>		Ersetzt durch Plan-Nr. <input type="checkbox"/>	
Genehmigungsvermerk - Eisenbahn-Bundesamt		Anlage Planfeststellungsunterlagen Anlage 2.6 <i>411-03</i> Blatt 1 von 6	
Datum	Genehmigungsvermerk	Name	Unterschrift