


M = 1:5000/1000  
NN 187.00

GRADIENTE	GELÄNDE	STATION (A 60)
191.787	222.764	78.000
192.865	222.886	82.850
192.967	222.917	90.735
194.020	222.732	190.340
194.122	222.764	196.340
194.154	222.773	198.715
194.474	223.089	220.000
195.002	223.233	251.705
195.754	223.339	298.701
196.970	223.110	378.000
197.340	223.075	378.705
197.585	223.082	386.701
197.885	222.385	443.436
198.289	222.352	486.701
198.315	222.404	504.866
198.508	224.573	553.088
198.691	226.956	598.701
199.059	203.375	692.000
199.091	223.459	696.716
199.204	224.458	727.038
199.491	215.500	798.796
199.891	215.500	898.946
200.091	226.637	995.136
200.311	226.601	1000.000
200.691	224.881	63.050
200.823	217.500	99.327
201.091	224.482	132.491
201.491	224.571	199.517
201.515	224.556	299.708
201.891	224.371	306.000
201.963	224.396	399.898
202.291	224.775	418.000
202.691	224.590	500.089
202.725	224.597	553.300
202.874	224.478	600.274
203.488	224.077	606.900
203.720	224.094	650.346
205.279	226.444	700.401
205.843	226.366	716.548
207.752	226.585	800.458
208.393	226.669	824.114
209.352	225.830	900.461
210.252	226.595	926.115
210.902	226.473	964.481
211.627	226.816	988.040
212.752	225.191	26.000
213.852	224.785	32.870
215.252	225.953	55.000
217.752	229.318	100.615
220.252	229.446	144.000
221.517	229.097	200.715
222.752	228.657	300.815
225.252	228.554	400.915
226.777	228.480	451.63
226.802	228.484	453.988
226.919	228.501	501.015
227.113	228.530	601.078
228.083	228.340	661.62
228.134	228.285	663.078
228.519	228.285	688.761
228.584	228.343	726.501
228.982	228.570	728.078
229.105	228.784	728.340
229.074	228.850	728.649
229.018	228.649	846.786
228.961	228.682	901.115
228.955	228.725	1.106
228.833	228.833	101.066
228.833	228.833	111.629
228.833	228.833	220.000

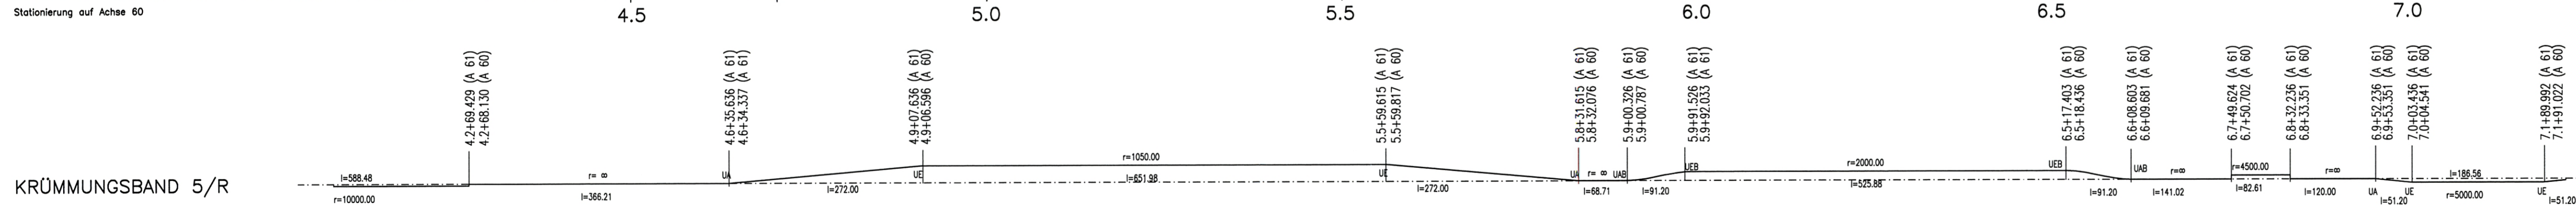

KRÜMMUNGSBAND 5/R

LANDKREIS	STUTTGART
GEMEINDE	STUTTGART




Planfeststellungsbeschluss vom 16. Mai 2007  
 DB  
 50160 PAP-PS 21 - FAT 6a

### Umgestaltung des Bahnknotens Stuttgart

Ausbau- und Neubaustrecke Stuttgart – Augsburg  
 Bereich Stuttgart – Wendlingen mit Flughafenanbindung

Planfeststellungsabschnitt 1.6 a Zuführung Ober-/Untertürkheim  
 Bau-Km 1.1+55 (km 0.8+55) bis km 7.2+20 : Stuttgart Hbf – Obertürkheim (-Esslingen)  
 Bau-Km 0.0+00 bis 2.6+45 : Abzweig Wangen – Untertürkheim (-Waiblingen/Remsbahn)

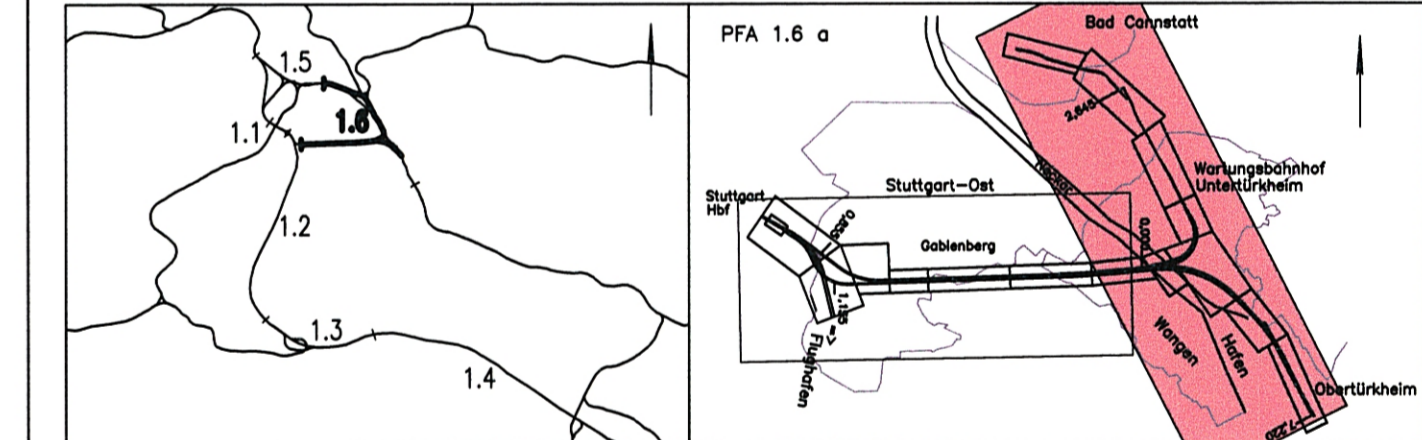

Geographische Codierung 1.6   1.6   a   0   0	Blattschnittcodierung 4   7   0   0   B   C   -   6   0	Organisatorische Codierung P   1   s   h   ü   V   M   2   1   a   -
Auftraggeber DB Projekte Süd GmbH	Projektsteuerung Drees & Sommer AG Infra Consult & Management GmbH	Planer – bearbeitet im Auftrag der DB Projekte Süd GmbH Generalplaner PFA 1.2 / 1.3 / 1.6 BUNG / DE-Consult / FICHTNER Bauconsulting
70191 Stuttgart Tel. 07 11 / 2 27 85 - 0 Fax. 07 11 / 2 27 85 - 999	70173 Stuttgart Tel. 07 11 / 22 29 33 - 10 Fax. 07 11 / 22 29 33 - 90	70174 Stuttgart Tel. 07 11 / 1 62 59 - 0 Fax. 07 11 / 1 62 59 - 24

<b>Übersichtshöhenplan (Achse 61)</b> Stuttgart Hbf – Obertürkheim (-Esslingen) von km 4.0+78 bis km 7.2+20 (A 60)		Datum	Name
Gezeichnet	07/02	FLP	
Bearbeiter	07/02	NIE	
Maßstab		1:5000	

"Urheberschutz" – Alle Rechte bei der DB Projekte Süd GmbH

Index	Änderungen	Datum	Name

Freigabe DB Projekte Süd GmbH  
gez. R. Baur  
Stuttgart, den 12.07.2002

Ersatz für Plan-Nr.  Phase  Index   
 Ersetzt durch Plan-Nr.

Anlage Planfeststellungsunterlagen  
Anlage 2.6 *434-04*  
Blatt 2 von 6

Genehmigungsvermerk – Eisenbahn-Bundesamt

Datum	Genehmigungsvermerk	Name	Unterschrift

Zeichnungsdatei: G61-UE2.DWG – Plotdatei: 6260A02.PLT