

M = 1:5000/1000
 NN 187.00

GRADIENTE	GELÄNDE	STATION (A 62)	STATION (A 60)
228.73	323.687	855.000	
274.858	323.152	876.376	
274.798	323.422	876.376	
273.370	325.584	877.297	
222.309	325.188	877.297	
221.932	326.317	877.297	
220.343	330.718	877.297	
220.306	330.830	877.297	
218.004	339.860	877.297	
215.635	343.665	877.297	
215.319	343.883	877.297	
212.749	338.786	877.297	
210.238	324.823	877.297	
207.838	312.614	877.297	
207.738	312.091	877.297	
207.538	311.096	877.297	
205.203	301.282	877.297	
203.239	291.983	877.297	
203.222	291.877	877.297	
202.227	284.180	877.297	
202.218	284.221	877.297	
202.200	284.262	877.297	
202.035	284.955	877.297	
201.765	280.539	877.297	
201.715	282.067	877.297	
201.215	314.953	877.297	
200.715	327.989	877.297	
200.214	318.833	877.297	
200.130	316.333	877.297	
199.979	312.142	877.297	
199.914	308.718	877.297	
199.714	301.581	877.297	
199.214	301.304	877.297	
198.949	310.739	877.297	
198.714	320.914	877.297	
198.213	325.254	877.297	
197.713	325.414	877.297	
197.213	315.243	877.297	
196.713	288.234	877.297	
196.212	275.304	877.297	
195.928	282.496	877.297	
195.712	293.429	877.297	
195.212	306.685	877.297	
194.712	283.122	877.297	
194.082	244.767	877.297	
183.713	237.826	877.297	
193.953	235.420	877.297	
193.214	225.555	877.297	
193.074	224.172	877.297	
192.715	223.153	877.297	
192.575	222.879	877.297	
192.325	222.815	877.297	



LANDKREIS	STUTTART
GEMEINDE	STUTTART




Planfeststellungsbeschluss durch die AEG vom 16. Mai 2007
 Az.: 89160 PAP-PS 21-PPA 1.6 a
 DB

Umgestaltung des Bahnknotens Stuttgart

Ausbau- und Neubaustrecke Stuttgart – Augsburg
 Bereich Stuttgart – Wendlingen mit Flughafenanbindung

Planfeststellungsabschnitt 1.6 a Zuführung Ober-/Untertürkheim
 Bau-Km 1.1+55 (km 0.8+55) bis km 7.2+20 : Stuttgart Hbf – Ober-/Untertürkheim (–Esslingen)
 Bau-Km 0.0+00 bis 2.6+45 : Abzweig Wangen – Untertürkheim (–Waiblingen/Remsbahn)

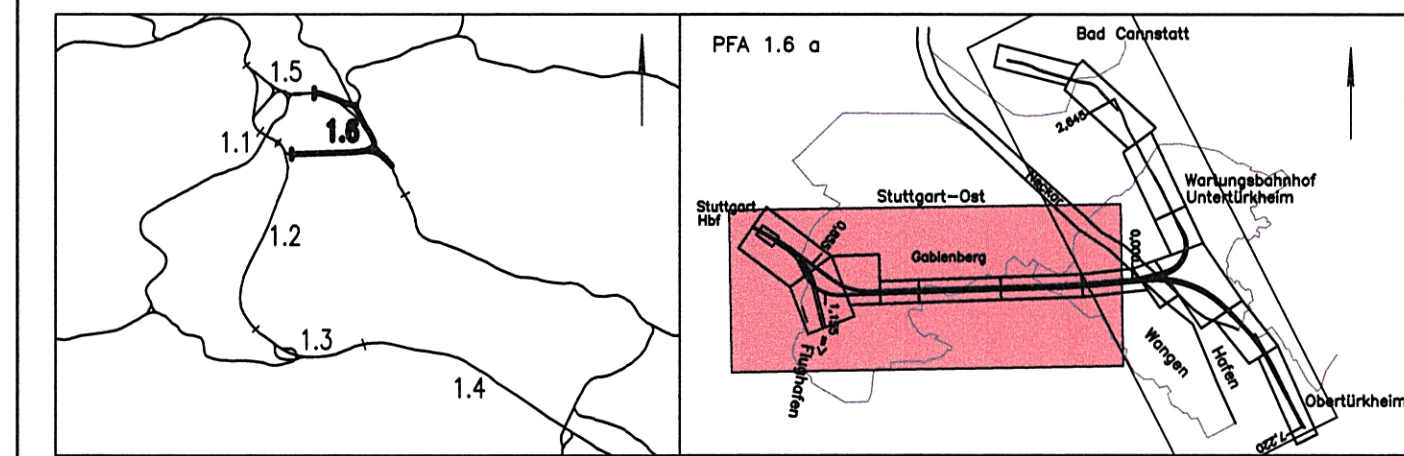

Geographische Codierung 1.6 1.6 a 0 0	Blattschnittcodierung 4 7 0 3 A B - 6 0	Organisatorische Codierung P I s h ü V M 3 1 a -
Auftraggeber DB Projekte Süd GmbH Wolfrumstraße 20 70191 Stuttgart Tel. 07 11 / 2 27 85 - 0 Fax. 07 11 / 2 27 85 - 999	Projektsteuerung Drees & Sommer AG Infra Consult & Management GmbH Ludwigschloßstraße 2 70173 Stuttgart Tel. 07 11 / 22 29 33 - 10 Fax. 07 11 / 22 29 33 - 90	Planer – bearbeitet im Auftrag der DB Projekte Süd GmbH Generalplaner: PFA 1.2 / 1.3 / 1.6 SUNG / DE-Consult / FICHTNER Bauconsulting c / o Kronenstr. 36 70174 Stuttgart Tel. 07 11 / 1 82 59 - 0 Fax. 07 11 / 1 82 59 - 24

Übersichtshöhenplan (Achse 62)		Datum	Name
Ober-/Untertürkheim (–Esslingen) – Stuttgart Hbf		07/02	FLP
von km 0.8+55 (A 62) bis km 4.0+78 (A 60)		Bearbeiter	NIE

"Urheberschutz" – Alle Rechte bei der DB Projekte Süd GmbH

Änderungsvermerke

Index	Änderungen	Datum	Name

Genehmigungsvermerk – Eisenbahn-Bundesamt

Datum	Genehmigungsvermerk	Name	Unterschrift

Freigabe DB Projekte Süd GmbH
 gez. R. Baur
 Stuttgart, den 12.07.2002

Ersatz für Plan-Nr. Phase Index
 Ersetzt durch
 Plan-Nr.

Anlage Planfeststellungsunterlagen
 Anlage 2.6 *411-05*
 Blatt 3 von 6

Zeichnungsdatei: G62-UE1DWG - Plotdatei: G260A03.PLT