


M = 1:5000/1000
 NN 184.00

GRADIENTE	189.970	189.574	189.559	189.540	189.790	190.654	190.665	190.665	191.758	195.058	195.322	198.028	196.358	200.767	201.559	201.658	204.958	205.639	207.202	207.829	208.298	208.440	209.710	210.403	211.558	212.291	212.614	212.894	212.894	213.353	213.628	214.319	220.859	223.359	224.172	224.733	224.920	225.100	225.100	224.888	224.763	224.744					
GELÄNDE	228.747	225.271	223.677	224.020	224.020	219.180	219.180	219.180	219.180	219.215	219.217	222.142	222.294	222.016	219.431	219.457	224.753	224.621	207.202	207.829	208.298	208.440	209.710	210.403	211.558	212.291	212.614	212.894	212.894	213.353	213.628	214.319	226.397	226.008	225.867	224.172	224.733	224.920	225.100	224.820	224.705	224.682					
STATION (A714 / 713)	0.000	76.359	100.000	126.000	166.000	190.665	191.758	200.000	300.000	308.000	349.160	390.000	400.000	473.000	497.000	500.000	600.000	620.624	668.000	687.000	693.810	700.000	705.500	744.000	765.000	800.000	822.204	832.604	843.004	852.561	872.560	900.000	0.000	41.260	79.96	100.000	12.000	200.000	300.000	332.534	360.000	373.784	400.000	415.034	500.000	550.000	560.000

Stationierung auf Achse 714

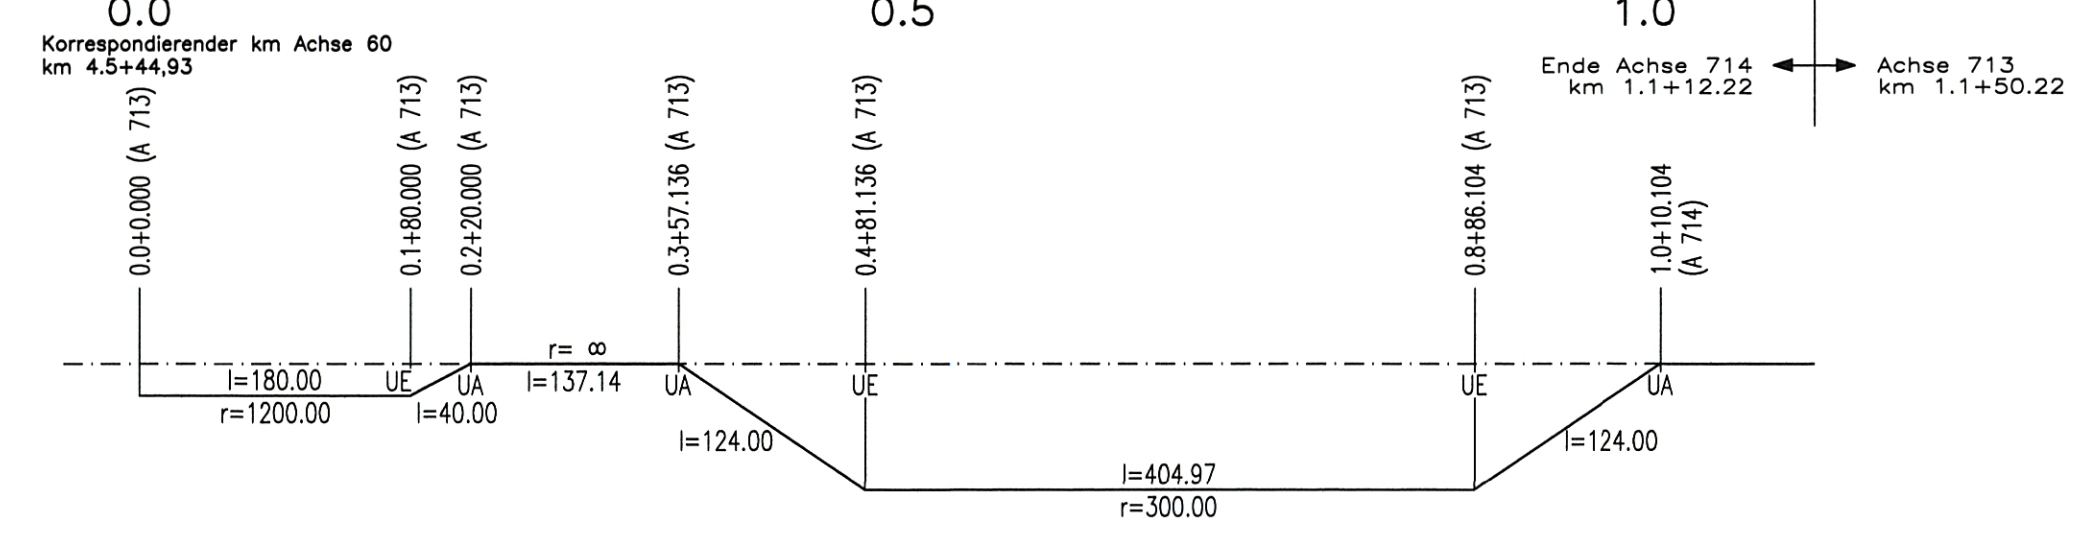

KRÜMMUNGSBAND 5/R

LANDKREIS	STUTTGART
GEMEINDE	STUTTGART

r = 3000 m
 lta = 41.250 m
 a = -0.284 m

r = 2600 m
 lta = 10.400 m
 a = -0.021 m




Planfestgestellt gemäß § 18 AEG
 durch Bst. vom 16. Mai 2008
 Az.: DB 00100 PAP-PS 21-PFA 7-64

Umgestaltung des Bahnknotens Stuttgart

Ausbau- und Neubaustrecke Stuttgart – Augsburg
 Bereich Stuttgart – Wendlingen mit Flughafenanbindung

Planfeststellungsabschnitt 1.6 a Zuführung Ober-/Untertürkheim
 Bau-Km 1.1+55 (km 0.8+55) bis km 7.2+20 : Stuttgart Hbf – Obertürkheim (–Esslingen)
 Bau-Km 0.0+00 bis 2.6+45 : Abzweig Wangen – Untertürkheim (–Waiblingen/Remsbahn)

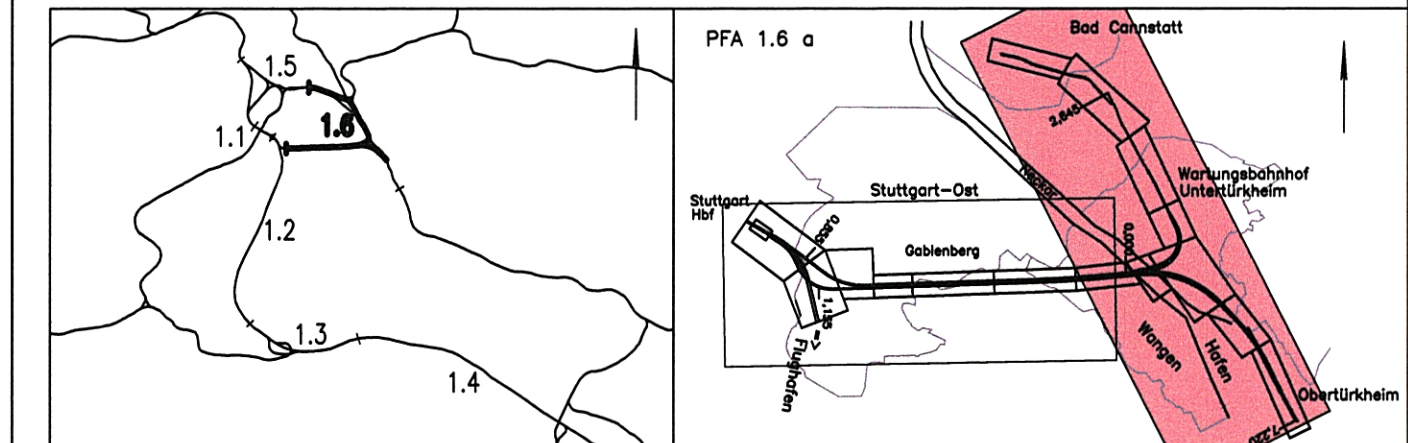

Geographische Codierung PFA Bauabschnitt Blattschnitt	Blattschnittcodierung Streckennummer Blattschnitt	Organisatorische Codierung Phase Planzeichen Gewerk Ebene Planinhalt Index
1.6 1.6 a 0 0	4 7 0 0 B C - 6 0	P i s h ü V M 6 1 a -
Auftraggeber DB Projekte Süd GmbH Wolframstraße 20 70191 Stuttgart Tel. 07 11 / 2 27 85 - 0 Fax. 07 11 / 2 27 85 - 999	Projektsteuerung Drees & Sommer AG Infra Consult & Management GmbH Lautenschlagerstraße 2 70173 Stuttgart Tel. 07 11 / 22 29 33 - 10 Fax. 07 11 / 22 29 33 - 90	Planer – bearbeitet im Auftrag der DB Projekte Süd GmbH Generalplaner PFA 1.2 / 1.3 / 1.6 BUNG / DE-Consult / FICHTNER Bauconsulting c / o Kronenstraße 36 70174 Stuttgart Tel. 07 11 / 1 62 59 - 0 Fax. 07 11 / 1 62 59 - 24 FICHTNER BAUCONSULTING gez. H. Förber Stuttgart, den 11.07.2002

Übersichtshöhenplan (Achse 714) Waiblingen – Untertürkheim – Abzweig Wangen von km 0.0+00 bis km 1.1+12 (A 714)		
Gezeichnet	07/02	FLP
Bearbeiter	07/02	NIE

Maßstab: 1:5000

"Urheberschutz" – Alle Rechte bei der DB Projekte Süd GmbH

Freigabe DB Projekte Süd GmbH
 gez. R. Baur
 Stuttgart, den 12.07.2002

Ersetzt für Plan-Nr. Phase Index
 Ersetzt durch Plan-Nr. Index

Anlage Planfeststellungsunterlagen

Genehmigungsvermerk – Eisenbahn-Bundesamt

Datum	Genehmigungsvermerk	Name	Unterschrift

Anlage 2.6 411-08
 Blatt 6 von 6

Zeichnungsdatei: P2_6-DWG - Plotdatei: 6260A06.PLT