

Anschluss an Anlage 4 Blatt 3

Anschluss an Anlage 4 Blatt 5

"Urheberschutz" - alle Nutzungsrechte bei der DB AG

### Legende

- NBS nachrichtlich
- NBS offene Linienführung (zweigleisig)
- NBS Tunnel (eingleisig) mit km-Angabe und Neigungszeiger
- Verbindungsbauwerk im Tunnelbereich
- NBS Trog
- Stützwand
- Lärmschutzwand
- Straßen und Wege neu
- Abbruch
- Abbruch Gebäude
- Böschung Damm
- Böschung Einschnitt
- Rettungsplatz/Rettungszufahrt
- Baustelleneinrichtungsfächen
- Bauwerksverzeichnisnummer mit Kurzbeschreibung des Bauwerkes
- Entwässerungsleitung
- Entwässerungsgraben/-mulde
- Flucht- und Rettungsweg

Kartengrundlage: Digitale Stadtkarte des Stadtmessungsamtes Stuttgart  
Für das Projekt Stuttgart 21 überarbeitet durch SEIB Ingenieur-Consult GmbH


Planfestgestellt gemäß § 16 S. 1 Nr. 10 BauNVO  
vom 16. Mai 2008  
DB  
59180 PAP-PS 21-FA 7 G a

## Umgestaltung des Bahnknotens Stuttgart

### Ausbau- und Neubaustrecke Stuttgart - Augsburg

#### Bereich Stuttgart - Wendlingen mit Flughafenanbindung

Planfeststellungsabschnitt 1.6 a Zuführung Ober-/Untertürkheim  
 Bau-Km 1.1+55 (km 0.8+55) bis km 7.2+20 : Stuttgart Hbf - Obertürkheim (-Esslingen)  
 Bau-Km 0.0+00 bis 2.6+45 : Abzweig Wangen - Untertürkheim (-Wablingen/Remsbahn)

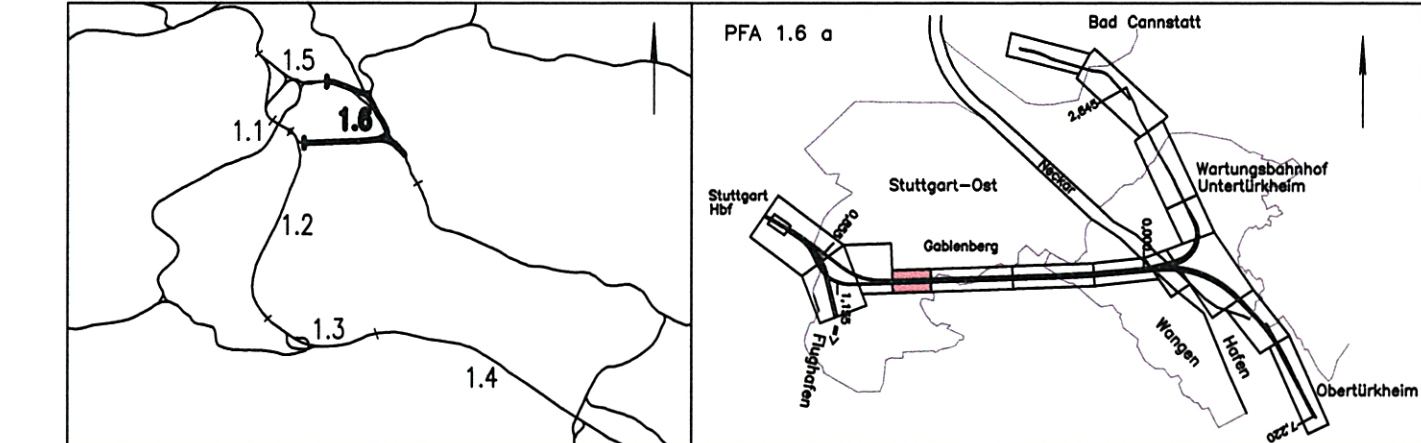

Geographische Codierung 1.6   1.6 a   0 0 PFA Bauabschnitt Blattschnitt	Blattschnittcodierung 4 7 0 3   A B - Streckennummer Bezirk	Organisatorische Codierung P   1   5   1   V   K   4   1   a - Phase Planzeichen Gewerk Ebene Planinhalt Index	
Auftraggeber DB Projekte Süd GmbH Wolframstraße 20 70191 Stuttgart Tel. 07 11 / 2 27 85 - 0 Fax. 07 11 / 2 27 85 - 999		Projektsteuerung Drees & Sommer AG Infra Consult & Management GmbH Ludwigschloßstraße 2 70173 Stuttgart Tel. 07 11 / 22 29 33 - 10 Fax. 07 11 / 22 29 33 - 90	
Planer - bearbeitet im Auftrag der DB Projekte Süd GmbH Generalplaner PFA 1.2 / 1.3 / 1.6 BUNG / DE-Consult / FICHTNER Bauconsulting c / o Kronenstr. 36 70174 Stuttgart Tel. 07 11 / 1 62 59 - 0 Fax. 07 11 / 1 62 59 - 24		<b>FICHTNER</b> <b>BAUCONSULTING</b> gez. H. Färber Stuttgart, den 11.07.2002	

<b>Lageplan</b>			
von km 1.8+12 bis km 2.2+42 (Achse 60)		Datum	Name
		Gezeichnet	07/02 FLP
		Bearbeiter	07/02 NIE
		Maßstab	1:1000
"Urheberschutz" - Alle Rechte bei der DB Projekte Süd GmbH			
Änderungsvermerke		Freigabe DB Projekte Süd GmbH gez. R. Baur Stuttgart, den 12.07.2002	
Index	Änderungen	Datum	Name
Ersatz für Plan-Nr. <input type="text"/>		Ersetzt durch <input type="text"/>	
Plan-Nr. <input type="text"/>		Anlage Planfeststellungsunterlagen	
Anlage 4		488-12	
Blatt 4		von 15	
Genehmigungsvermerk - Eisenbahn-Bundesamt			
Datum	Genehmigungsvermerk	Name	Unterschrift
Zeichnungsdatei: PLT_AB.DWG - Plotdatei: 6400A04.PLT			