

Anlagen des Abstellbahnhofs Untertürkheim liegen im PFA 1.6 b und sind hier nachrichtlich dargestellt.

**Planfeststellungsgrenze PFA 1.6 a**

Durch die Maßnahmen im Abstellbahnhof überbaute Gleisanlagen werden zurückgebaut.

### Legende


- NBS nachrichtlich
- NBS offene Linienführung (zweigleisig)
- NBS Tunnel (eingleisig) mit km-Angabe und Neigungszeiger
- Verbindungsbauwerk im Tunnelbereich
- NBS Trog
- Stützmauer
- Straßen und Wege neu
- Abbruch
- Abbruch Gebäude
- Böschung Damm
- Böschung Einschnitt
- Rettungsplatz/Rettungszufahrt
- Baustelleneinrichtungsflächen
- Bauwerksverzeichnisnummer mit Kurzbeschreibung des Bauwerkes
- Entwässerungsleitung
- Entwässerungsgraben/-mulde



## Umgestaltung des Bahnknotens Stuttgart

Ausbau- und Neubaustrecke Stuttgart - Augsburg  
Bereich Stuttgart - Wendlingen mit Flughafenanbindung

Planfeststellungsabschnitt 1.6 a Zuführung Ober-/Untertürkheim  
Bau-km 1.1+55 (km 0.8+55) bis km 7.2+20 : Stuttgart Hbf - Oberürkheim (- Esslingen)  
Bau-km 0.0+00 bis km 2.6+45 : Abzweig Wangen - Untertürkheim (= Waiblingen/Remsbahn)

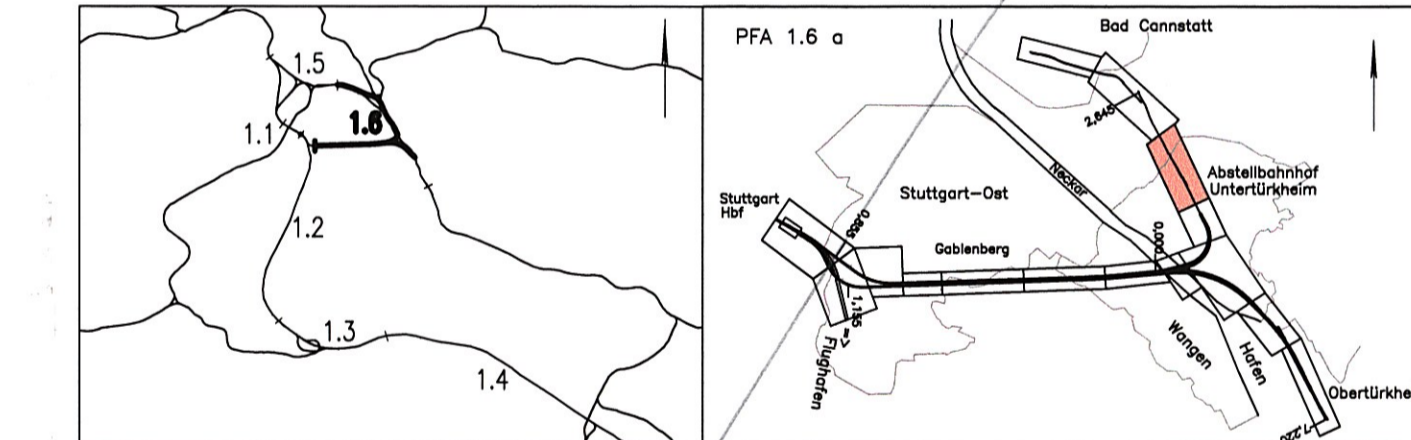

Geographische Codierung		Blattschnittcodierung		Organisatorische Codierung	
1.6	1.6 a	0	0	4	7
PFA Baubereich Blatt		Streckennummer		Bezeichnung	
Auftraggeber		Projektsteuerung		Planer - bearbeitet im Auftrag der DBProjekte Süd GmbH	
DBProjekte Süd GmbH, Wolfenstraße 20, 70391 Stuttgart, Tel. 07 11 / 2 27 85 - 0, Fax. 07 11 / 2 27 85 - 999		Drees & Sommer AG, Infra-Consult & Management GmbH, Ludwigsplatzstraße 2, 70373 Stuttgart, Tel. 07 11 / 2 27 85 - 0, Fax. 07 11 / 2 27 85 - 999		Generalkonzeptioner: PFA 1.2 / 1.3 / 1.6, BUNG / DE-Consult / FIDHNER Bauconsulting, 70714 Stuttgart, Tel. 07 11 / 1 62 59 - 0, Fax. 07 11 / 1 62 59 - 24	
BUNG		beraternetzwerk		Gez. A. Kohlmann	
				Stuttgart, den 11.07.2002	

Lageplan		Datum	Name
von km 1.2+45 bis km 2.1+09 (Achse 713) mit Abstellbahnhof Untertürkheim		05/02	Rt
"Urheberschutz" - Alle Rechte bei der DBProjekte Süd GmbH		05/02	Da
Gezeichnet		1:1000	
Moßstab		Freigeige DBProjekte Süd GmbH	
Anlageplan		gez. R. Bour	
Stuttgart, den 12.07.2002		Ersatz für Plan-Nr. Freigeige durch Plan-Nr.	
Genehmigungsvermerk - Eisenbahn-Bundesamt		Anlage Planfeststellungsunterlagen	
Datum	Genehmigungsvermerk	Name	Unterschrift
Zeichungsdatei: PLT_BA1DWG - Plotdatei: 6400A13.PLT		Anlage 4 Blatt 13A von 15	