


r = 10240 m
 lta = 101.801 m
 a = 0.506 m

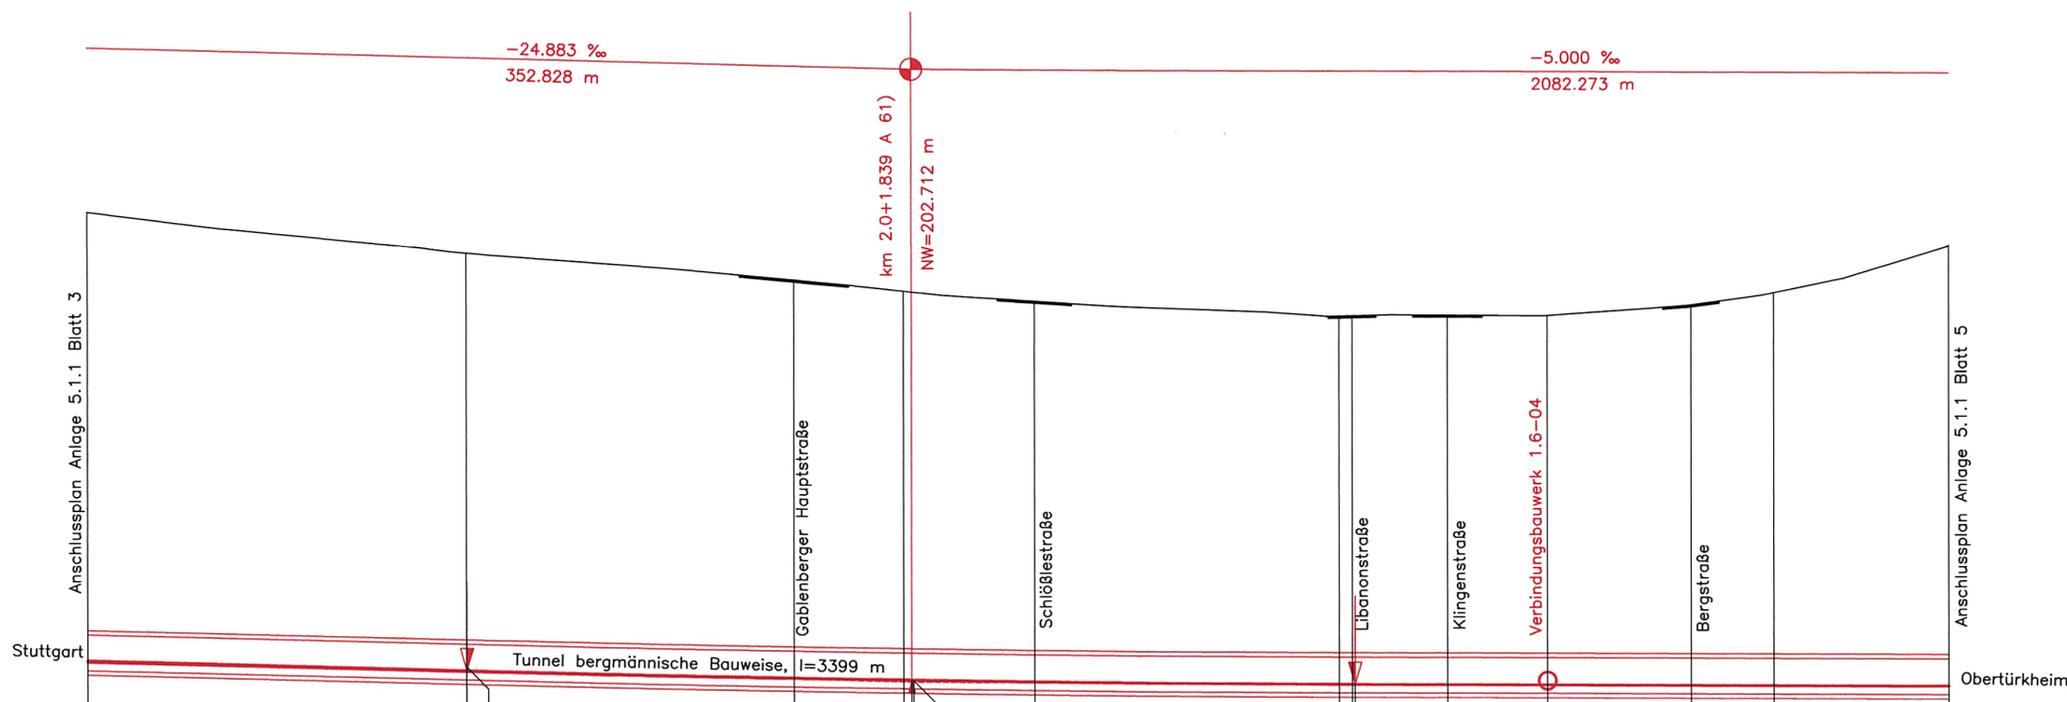

M = 1:1000/1000
 NN 196.00

Station (A 60)	812.000	900.000	900.039	975.000	0.000	103.000	103.640	125.000	147.890	181.000	200.000	242.000
Gelände	308.553	299.796	299.796	293.279	291.292	285.657	285.657	285.801	285.725	287.489	290.708	301.522
Gradiente	207.386	205.246	205.245	203.914	203.246	202.222	202.203	202.630	201.976	202.350	201.721	201.522

KRÜMMUNGSBAND 5/R

r = 8
 l=2253.04

LANDKREIS	STUTTGART
GEMEINDE	STUTTGART




Planfestgestellt durch Beschluss vom 16. Mai 2007
 Az.: 59160 PAF-PC 2
 Eisenbahn-Bundesamt
 Postfach 10 15 53
 53115 Bonn
 In Auftrag
 Eisenbahn-Bundesamt
 Postfach 10 15 53
 53115 Bonn

Umgestaltung des Bahnknotens Stuttgart

Ausbau- und Neubaustrecke Stuttgart – Augsburg
 Bereich Stuttgart – Wendlingen mit Flughafenanbindung

Planfeststellungsabschnitt 1.6 a Zuführung Ober-/Untertürkheim
 Bau-Km 1.1+55 (km 0.8+55) bis km 7.2+20 : Stuttgart Hbf – Obertürkheim (–Esslingen)
 Bau-Km 0.0+00 bis 2.6+45 : Abzweig Wangen – Untertürkheim (–Waiblingen/Remsbahn)

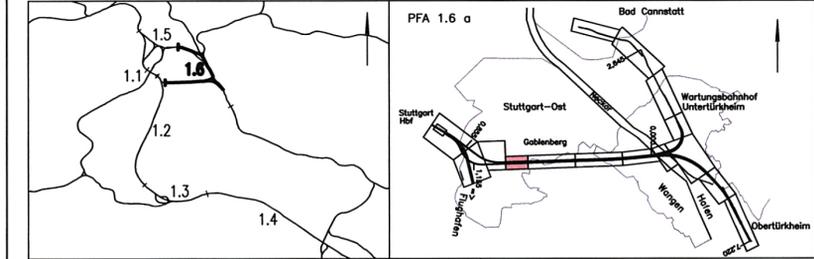

Geographische Codierung 1.6 1.6 a 0 0	Blattschnittcodierung 4 7 0 3 A B -	Organisatorische Codierung P 1 s h V M 3 1 a
Auftraggeber DBProjekte Süd GmbH Wolfenstraße 20 70191 Stuttgart Tel. 07 11 / 2 27 85 - 0 Fax. 07 11 / 2 27 85 - 999	Projektsteuerung Drees & Sommer AG Infra Consult & Management GmbH Ludwigsplatz 2 70173 Stuttgart Tel. 07 11 / 22 29 33 - 10 Fax. 07 11 / 22 29 33 - 90	Planer – bearbeitet im Auftrag der DBProjekte Süd GmbH Generalplaner PIA 1.2 / 1.3 / 1.6 BUNG / DE-Consult / FICHTNER Bauconsulting c / o Kronenstrasse 36 70174 Stuttgart Tel. 07 11 / 1 62 59 - 0 Fax. 07 11 / 1 62 59 - 24

Höhenplan (Achse 61)

Stuttgart Hbf – Obertürkheim (–Esslingen)
 von km 1.8+12 bis km 2.2+42 (Achse 60)

Gezeichnet	07/02	FLP
Bearbeiter	07/02	NIE

Maßstab: 1:1000/1000

"Urheberschutz" – Alle Rechte bei der DB Projekte Süd GmbH

Index	Änderungen	Datum	Name

Freigabe DB Projekte Süd GmbH
 gez. R. Baur
 Stuttgart, den 12.07.2002

Ersatz für Plan-Nr.
 Ersetzt durch
 Plan-Nr.

Anlage Planfeststellungsunterlagen
 Anlage 5.1.1 412-03
 Blatt 4 von 11

Genehmigungsvermerk – Eisenbahn-Bundesamt

Datum	Genehmigungsvermerk	Name	Unterschrift

Zeichnungsdatei: 511004.DWG – Plotdatei: 6511A04.PLT