


M = 1:1000/1000
 NN 194.00

| | | | | | |
|----------------|--------------------|--------------------|---------|---------|---------|
| Gradiente | 199.083 199.091 | 199.171 199.204 | 199.491 | 199.891 | 200.291 |
| Gelände | 223.431 223.461 | 223.593 224.458 | 215.500 | 215.500 | 226.637 |
| Station (A 60) | 698.000 700.000 | 720.000 728.306 | 800.000 | 900.000 | 0.000 |

Stationierung auf Achse 60

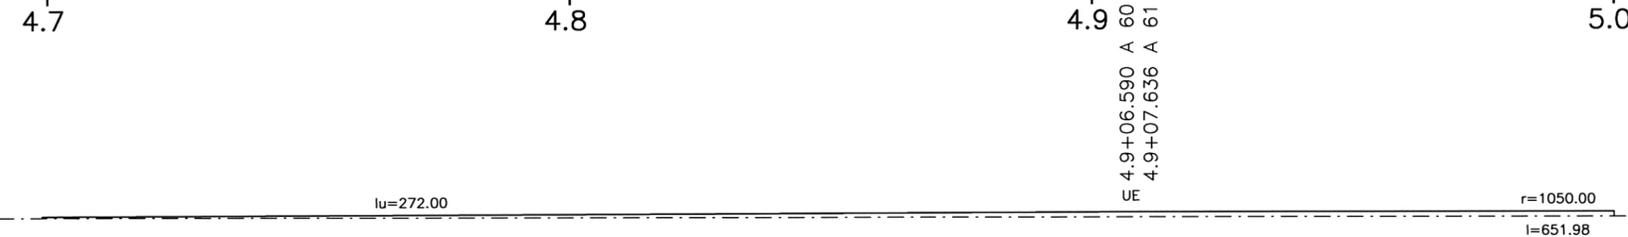

KRÜMMUNGSBAND 5/R

| | |
|-----------|-----------|
| LANDKREIS | STUTTGART |
| GEMEINDE | STUTTGART |



Planfestgestellt gemäß § 18
 durch Beschluss
 vom 16. Mai 2007
 Az.: 69180 PAP-PS 21-PFA 7.6a




Umgestaltung des Bahnknotens Stuttgart

Ausbau- und Neubaubstrecke Stuttgart – Augsburg
 Bereich Stuttgart – Wendlingen mit Flughafenanbindung



Planfeststellungsabschnitt 1.6 a Zuführung Ober-/Untertürkheim

Bau-Km 1.1+55 (km 0.8+55) bis km 7.2+20 : Stuttgart Hbf – Obertürkheim (–Esslingen)
 Bau-Km 0.0+00 bis 2.6+45 : Abzweig Wangen – Untertürkheim (–Waiblingen/Remsbahn)

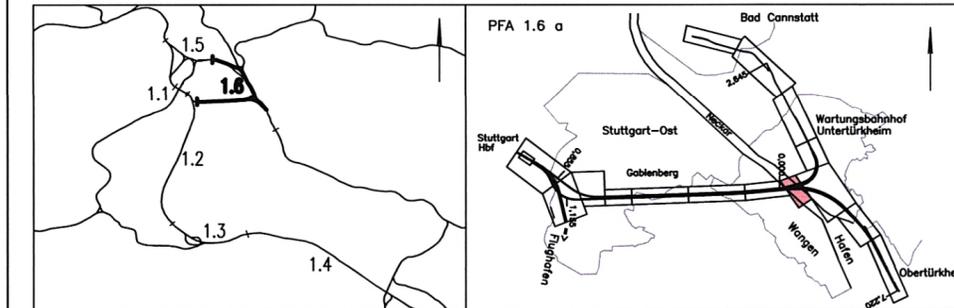

| | | |
|---|---|--|
| Geographische Codierung 1.6 1.6 a 0 0 | Blattschnittcodierung 4 7 0 0 B D - | Organisatorische Codierung P I s h V M 7 1 a - |
| Auftraggeber DB Projekte Süd GmbH Wollramstraße 20 70191 Stuttgart Tel. 07 11 / 2 27 85 - 0 Fax. 07 11 / 2 27 85 - 999 | Projektsteuerung Drees & Sommer AG Infra Consult & Management GmbH Lautenschlagerstraße 2 70173 Stuttgart Tel. 07 11 / 22 29 33 - 10 Fax. 07 11 / 22 29 33 - 90 | Planer – bearbeitet im Auftrag der DB Projekte Süd GmbH Generalplaner PFA 1.2 / 1.3 / 1.6 BUNG / DE-Consult / FICHTNER Bauconsulting c / o Kronenstraße 56 70174 Stuttgart Tel. 07 11 / 1 62 59 - 0 Fax. 07 11 / 1 62 59 - 24 |



gez. H. Förber
 Stuttgart, den 11.07.2002

| | | |
|--|-------|-----|
| Höhenplan (Achse 61) Stuttgart Hbf – Obertürkheim (–Esslingen) von km 4.6+98 bis km 5.0+00 (Achse 60) | | |
| Gezeichnet | 07/02 | HAB |
| Bearbeiter | 07/02 | NIE |

Maßstab: 1:1000/1000

„Urheberschutz“ – Alle Rechte bei der DB Projekte Süd GmbH

| Index | Änderungen | Datum | Name |
|-------|------------|-------|------|
| | | | |
| | | | |
| | | | |
| | | | |
| | | | |

Freigabe DB Projekte Süd GmbH
 gez. R. Baur
 Stuttgart, den 12.07.2002

Ersatz für Plan-Nr.
 Ersetzt durch
 Plan-Nr.

Anlage Planfeststellungsunterlagen
 Anlage 5.1.1
 Blatt 8 von 11