


M = 1:1000/1000
 NN 198.00

Gradiente	203.978	205.279	205.843	207.752	208.393	208.827	209.352	209.940	210.252	210.902	211.627	212.752	213.052	213.852	215.252	217.752	219.477
Gelände	224.246	226.444	226.367	226.585	226.669	226.585	226.515	226.611	226.595	226.473	226.816	225.191	224.731	224.765	225.953	229.318	229.318
Station (A 60)	733.000	800.000	823.653	900.000	925.652	943.000	964.000	988.040	0.000	26.000	33.000	55.000	100.000	112.500	144.000	200.000	369.000

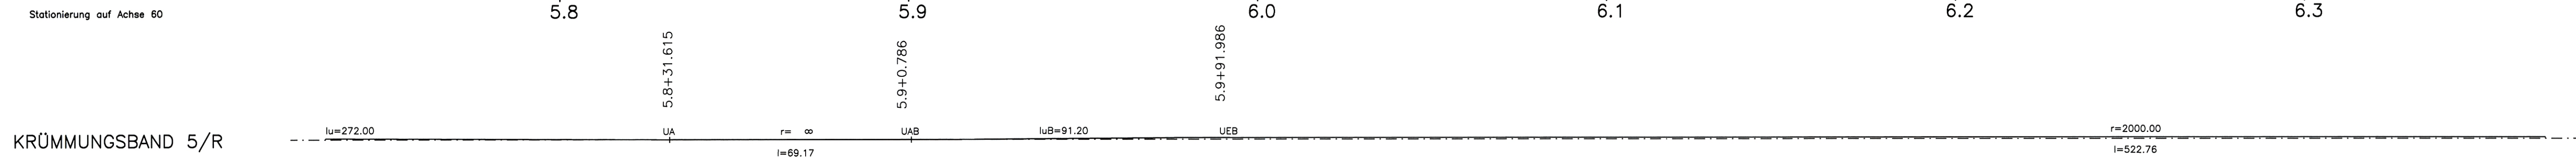


LANDKREIS	STUTTGART
GEMEINDE	STUTTGART

Stuttgart 21
 Planfestgestellt gemäß § 10 Abs. 1 S. 1 SGB durch Beschluss vom 16. Mai 2007
 Az.: 59100 PAP-PS 21-FA 7 6 a

Umgestaltung des Bahnknotens Stuttgart

Ausbau- und Neubaustrecke Stuttgart – Augsburg
 Bereich Stuttgart – Wendlingen mit Flughafenanbindung

Planfeststellungsabschnitt 1.6 a Zuführung Ober-/Untertürkheim
 Bau-Km 1.1+55 (km 0.8+55) bis km 7.2+20 : Stuttgart Hbf – Obertürkheim (–Esslingen)
 Bau-Km 0.0+00 bis 2.6+45 : Abzweig Wangen – Untertürkheim (–Waiblingen/Remsbahn)

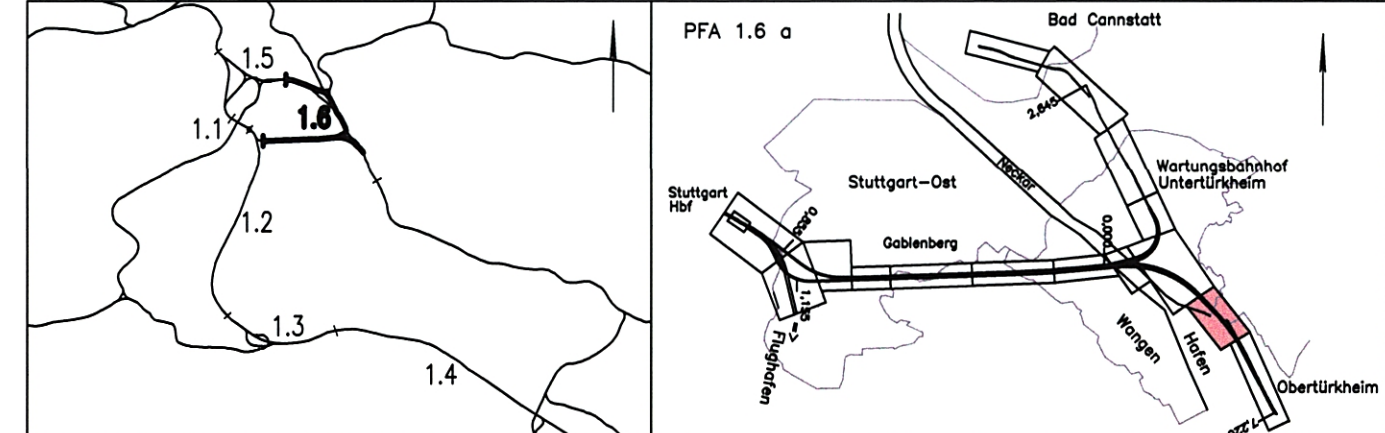

Geographische Codierung 1.6 1.6 a 0 0	Blattschnittcodierung 4 7 0 0 B E - 2 0	Organisatorische Codierung P I s h V M 9 1 a -
Auftraggeber DBProjekte Süd GmbH Wolfrumstraße 20 70191 Stuttgart Tel. 07 11 / 2 27 85 - 0 Fax. 07 11 / 2 27 85 - 999	Projektsteuerung Drees & Sommer AG Infra Consult & Management GmbH Lautenschlagerstraße 2 70173 Stuttgart Tel. 07 11 / 22 29 33 - 10 Fax. 07 11 / 22 29 33 - 90	Planer – bearbeitet im Auftrag der DBProjekte Süd GmbH Generalsplaner PIA 1.2 / 1.3 / 1.6 SUNO / EC-Consult / FICHTNER Bauconsulting c/o Kronenstr. 56 70174 Stuttgart Tel. 07 11 / 1 62 59 - 0 Fax. 07 11 / 1 62 59 - 24

Höhenplan (Achse 61) Stuttgart Hbf – Obertürkheim (–Esslingen) von km 5.7+33 bis km 6.3+69 (Achse 60)		Datum	Name
Gezeichnet	07/02	HAB	
Bearbeitet	07/02	NIE	

Maßstab: 1:1000/1000

„Urheberschutz“ – Alle Rechte bei der DB Projekte Süd GmbH

Freigabe DBProjekte Süd GmbH
gez. R. Baur
Stuttgart, den 12.07.2002

Ersatz für Plan-Nr. _____
 Ersetzt durch _____
 Plan-Nr. _____

Anlage Planfeststellungsunterlagen
 Anlage 5.1.1
 Blatt 10 von 11

Genehmigungsvermerk – Eisenbahn-Bundesamt

Datum	Genehmigungsvermerk	Name	Unterschrift

Zeichnungsdatei: 511010.DWG – Plotdatei: 6511A10.PLT