


Station	369.000	400.000	451.630	500.000	600.000	661.620	666.111	702.770	725.000	751.000	755.793	800.000	841.183	841.663	845.476	900.000	100.000	110.567	220.000
Stationierung auf Achse 60	6.4		6.5		6.6		6.7		6.8		6.9		7.0		7.1		7.2		

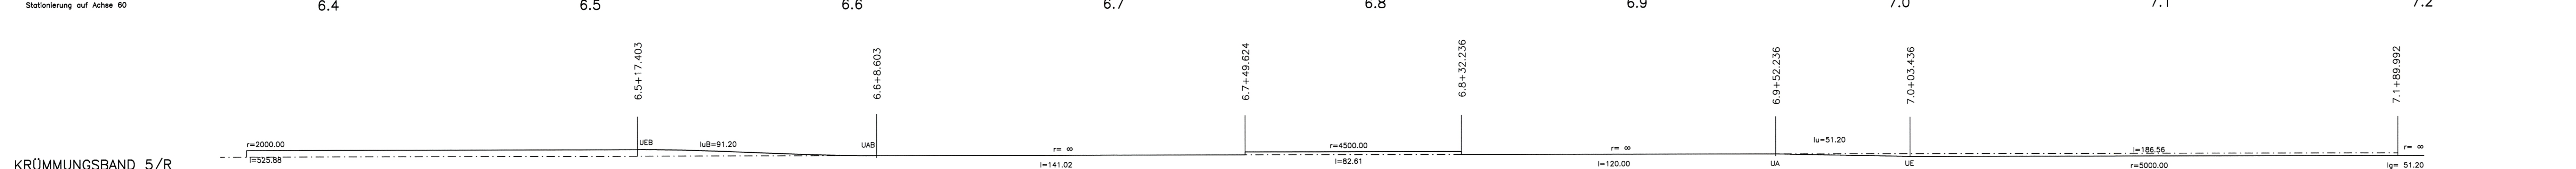

LANDKREIS	STUTTGART
GEMEINDE	STUTTGART


Stuttgart 21

Planfeststellung gemäß § 1 Abs. 1 S. 1 Nr. 10 SGB Eisenbahn-Bundesamt
 vom 16. Mai 2002

Az.: 69100 PAB-PS 21-1-113-0

Umgestaltung des Bahnknotens Stuttgart
 Ausbau- und Neubaustrecke Stuttgart – Augsburg
 Bereich Stuttgart – Wendlingen mit Flughafenanbindung

Planfeststellungsabschnitt 1.6 a Zuführung Ober-/Untertürkheim
 Bau-Km 1.1+55 (km 0.8+55) bis km 7.2+20 : Stuttgart Hbf – Obertürkheim (–Esslingen)
 Bau-Km 0.0+00 bis 2.6+45 : Abzweig Wangen – Untertürkheim (–Waiblingen/Remsbahn)

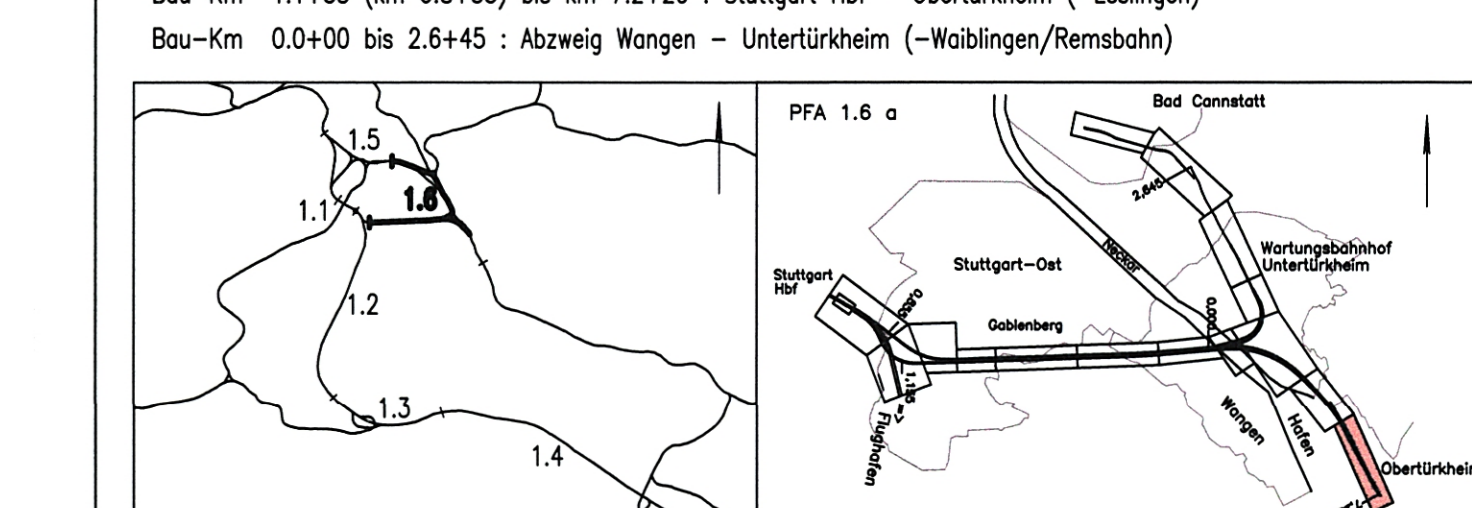

Geographische Codierung 1.6 1.6 a 0 0	Blattschnittcodierung 4 7 0 0 B G -	Organisatorische Codierung P I s h V M A I a -
Auftraggeber DB Projekte Süd GmbH Welfenstr. 20 70191 Stuttgart Tel. 07 11 / 2 27 85 - 0 Fax. 07 11 / 2 27 85 - 999	Projektsteuerung Dress & Sommer AG Infra Consult & Management GmbH c/o Kronenstr. 35 70173 Stuttgart Tel. 07 11 / 22 29 33 - 10 Fax. 07 11 / 22 29 33 - 90	Planer - bearbeitet im Auftrag der DB Projekte Süd GmbH Generalplaner PFA 1.2 / 1.3 / 1.6 BUNG / DE-Consult / FICHTNER Bauconsulting c/o Kronenstr. 35 70174 Stuttgart Tel. 07 11 / 1 62 59 - 0 Fax. 07 11 / 1 62 59 - 24

Höhenplan (Achse 61)		Datum	Name
Stuttgart Hbf – Obertürkheim (–Esslingen)		07/02	HAB
von km 6.3+69 bis km 7.2+20 (Achse 60)		Bearbeitet	07/02 NIE

Maßstab: 1:1000/1000

Freigabe DB Projekte Süd GmbH
 gez. R. Baur
 Stuttgart, den 12.07.2002

Ersatz für Plan-Nr. Phase Index
 Ersetzt durch
 Plan-Nr.

Anlage Planfeststellungsunterlagen

Anlage 5.1.1 *442-09*
 Blatt 11 von 11

Genehmigungsvermerk – Eisenbahn-Bundesamt

Datum	Genehmigungsvermerk	Name	Unterschrift

Zeichnungsdatei: 511011.DWG - Plotdatei: 6511A11.PLT