


M = 1:1000/1000
 NN 212.00

GRADIENTE	226.878	225.434 225.403	225.103	222.603	222.101	221.778	220.103	217.978
GELÄNDE	324.070	323.624 323.473	323.074	325.282	326.005	326.599	331.437	339.954
STATION (A 62)	929.000	986.750 988.000	0.000	100.000	120.060	133.000	200.000	285.000
STATION (A 60)								

Stationierung auf Achse 62

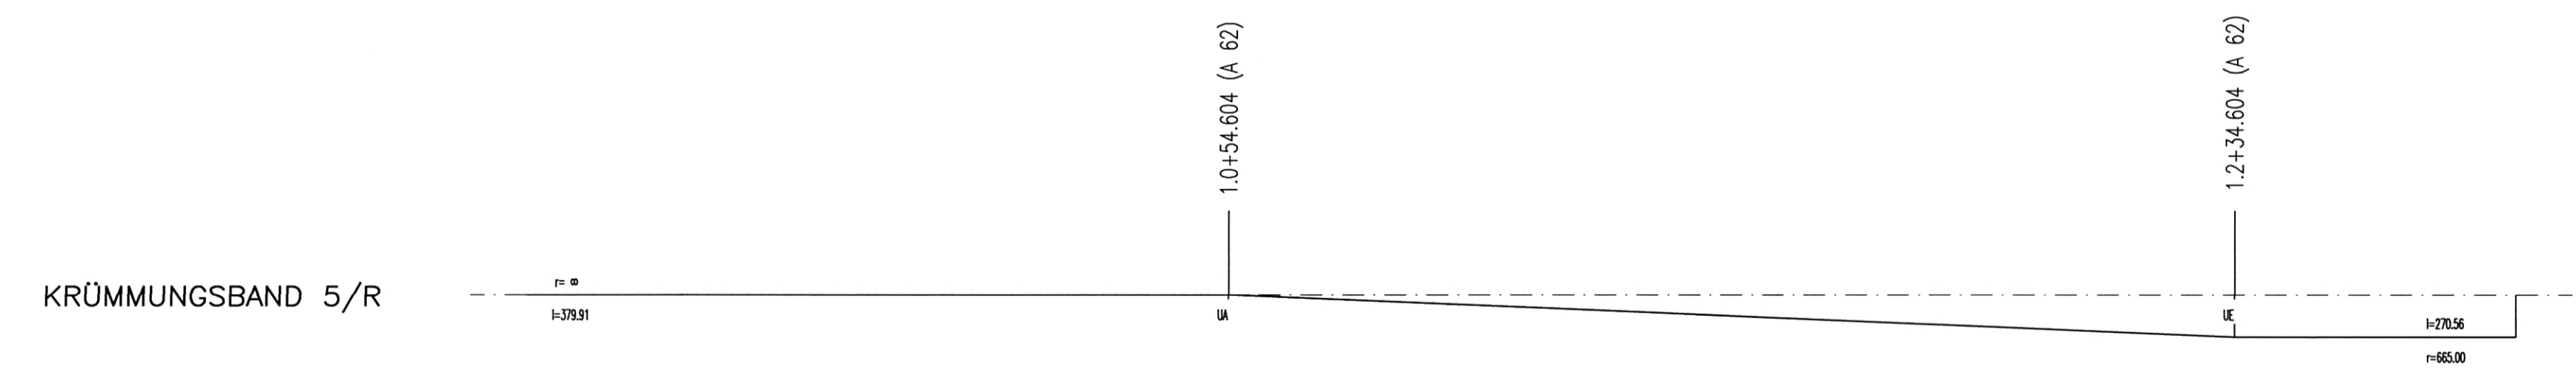

LANDKREIS	STUTT GART
GEMEINDE	STUTT GART




Planfestgestellt gemäß § 18 AEG
 durch Bes. Nr. 16. Mai 2002 DB
 Az.: 68160 PAP-PC 2-0-1-17 69

Eisenbahn-Bundesamt
 Karlsruhe-Stuttgart
 im Auftrag
 STATIONELLE KARLSRUHE

Umgestaltung des Bahnknotens Stuttgart

Ausbau- und Neubaustrecke Stuttgart – Augsburg
 Bereich Stuttgart – Wendlingen mit Flughafenanbindung

Planfeststellungsabschnitt 1.6 a Zuführung Ober-/Untertürkheim
 Bau-Km 1.1+55 (km 0.8+55) bis km 7.2+20 : Stuttgart Hbf – Obertürkheim (–Esslingen)
 Bau-Km 0.0+00 bis 2.6+45 : Abzweig Wangen – Untertürkheim (–Waiblingen/Remsbahn)

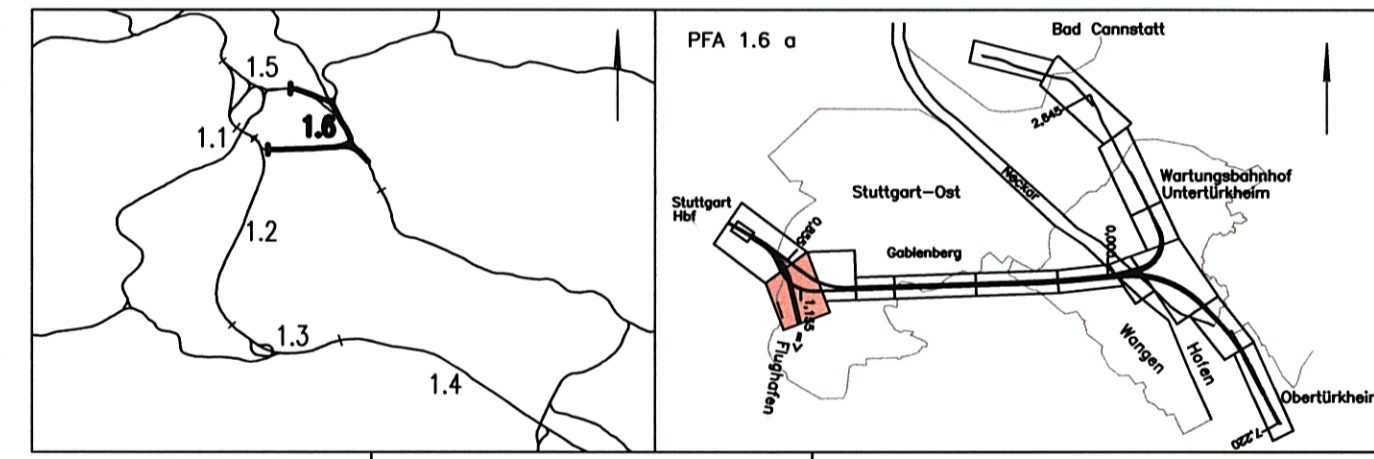

Geographische Codierung 1.6 1.6 a 0 0	Blattschnittcodierung 4 8 1 3 H H -	Organisatorische Codierung P I s h V M C 1 a -
Auftraggeber DB Projekte Süd GmbH Wolframsstraße 20 70191 Stuttgart Tel. 07 11 / 2 27 85 - 0 Fax. 07 11 / 2 27 85 - 999	Projektsteuerung Drees & Sommer AG Infra Consult & Management GmbH Ludwigsplatzstraße 2 70173 Stuttgart Tel. 07 11 / 22 29 33 - 10 Fax. 07 11 / 22 29 33 - 90	Planer – bearbeitet im Auftrag der DB Projekte Süd GmbH Generalsplaner PFA 1.2 / 1.3 / 1.6 BUNG / IE-Consult / FICHTNER Bauconsulting c / o Kronenstr. 36 70174 Stuttgart Tel. 07 11 / 1 62 59 - 0 Fax. 07 11 / 1 62 59 - 24

Höhenplan (Achse 62)		Datum	Name
Obertürkheim (–Esslingen) – Stuttgart Hbf von km 0.9+29 bis km 1.2+85 (Achse 62)		07/02	HAB
		Bearbeiter	NIE
		Moßstab	1:1000/1000

"Urheberschutz" – Alle Rechte bei der DB Projekte Süd GmbH

Index	Änderungen	Datum	Name

Freigabe DB Projekte Süd GmbH
 gez. R. Baur
 Stuttgart, den 12.07.2002

Ersatz für Plan-Nr. Phase Index
 Ersetzt durch
 Plan-Nr.

Anlage Planfeststellungsunterlagen
 Anlage 5.1.2
 Blatt 2 von 11

Datum	Genehmigungsvermerk	Name	Unterschrift

Zeichnungsdatei: 512002.DWG – Plotdatei: 6512A02.PLT