


r = 10240 m
lta = 102.387 m
a = 0.512 m

km 1.8+95.713
(Achse 62)
NW=202.710 m

-25.000 ‰
1140.713 m

-5.003 ‰
2419.649 m

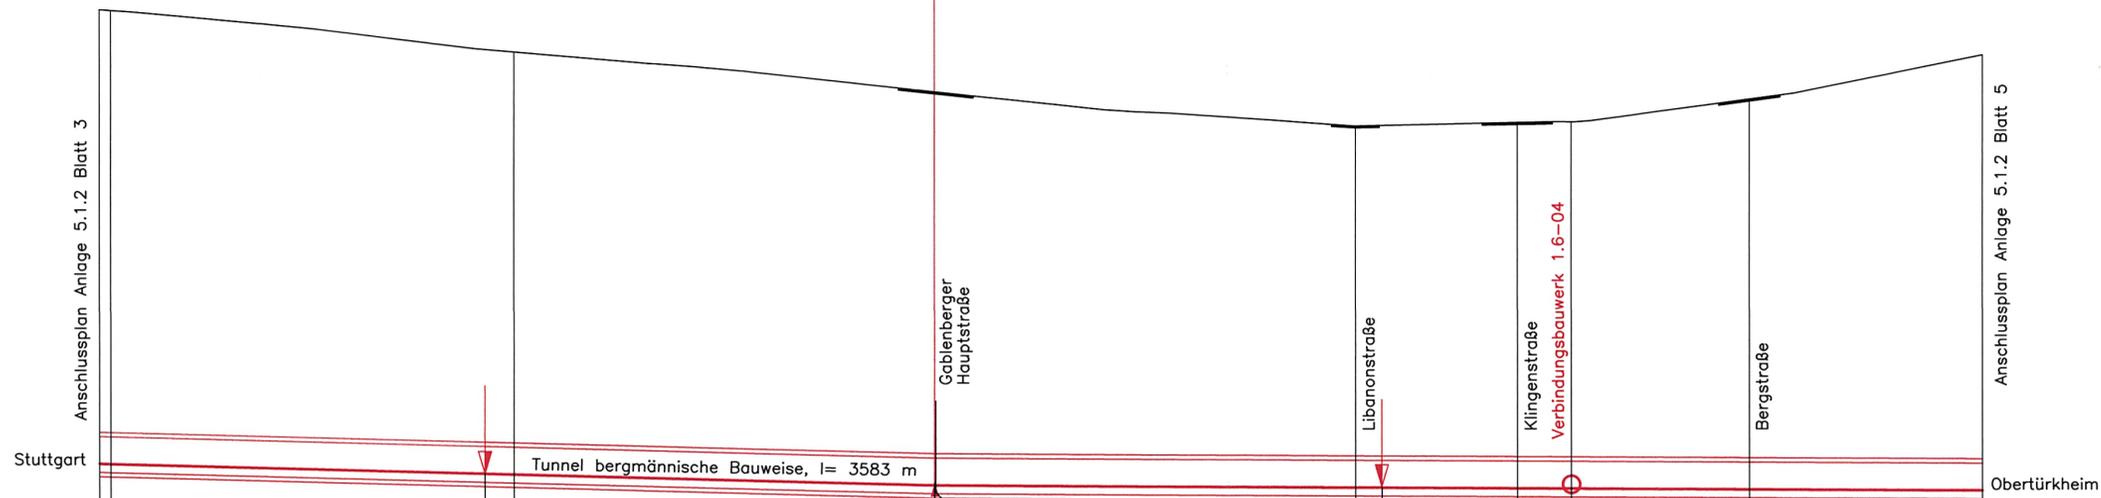

M = 1:1000/1000
NN 196.00

GRADIENTE	207.303 207.403	205.270 205.105	203.222 +202.710	202.228 202.198	202.041 201.976	201.771 201.688	201.513
GELÄNDE	310.249	291.848	284.163	284.923	285.116	290.194	300.285
STATION (A 62)	706.586 709.181	794.507 801.181	895.894 895.586	992.586 999.281	30.586 42.480	84.586	101.181 136.181
STATION (A 60)	812.000 814.595	899.921 906.595	1.127 2.595	86.000 104.695	136.000 147.890	190.000	206.595 242.000

Stationierung auf Achse 60

KRÜMMUNGSBAND

r = ∞
l = 1889.17


LANDKREIS	STUTTGART
GEMEINDE	STUTTGART



Umgestaltung des Bahnknotens Stuttgart
Ausbau- und Neubaustrecke Stuttgart – Augsburg
Bereich Stuttgart – Wendlingen mit Flughafenanbindung

Planfestgestellt gemäß § 18 AEG
durch Beschluss
vom 16. Mai 2007 **DB**
Az.: 60100 PAP-PC 21-1-13-6
Eisenbahn-Bundesamt
St. Karlsruhe
im Auftrag
[Signature]

Planfeststellungsabschnitt 1.6 a Zuführung Ober-/Untertürkheim
Bau-Km 1.1+55 (km 0.8+55) bis km 7.2+20 : Stuttgart Hbf – Obertürkheim (–Esslingen)
Bau-Km 0.0+00 bis 2.6+45 : Abzweig Wangen – Untertürkheim (–Waiblingen/Remsbahn)

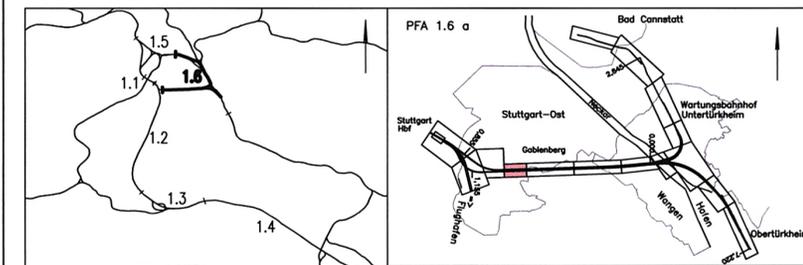

Geographische Codierung 1.6 1.6 a 0 0	Blattschnittcodierung 4 7 0 3 A B -	Organisatorische Codierung P 1 s h V M E 1 a -
Auftraggeber DB Projekte Süd GmbH Wolfenstraße 20 70181 Stuttgart Tel. 07 11 / 2 27 85 - 0 Fax. 07 11 / 2 27 85 - 999	Projektsteuerung Drees & Sommer AG Infra Consult & Management GmbH Lautenschlagerstraße 2 70173 Stuttgart Tel. 07 11 / 22 29 33 - 10 Fax. 07 11 / 22 29 33 - 90	Planer – bearbeitet im Auftrag der DB Projekte Süd GmbH Generalplaner PFA 1.2 / 1.3 / 1.6 BLNG / DE-Consult / FICHTNER Bauconsulting c / o Kronenstrasse 36 70174 Stuttgart Tel. 07 11 / 1 62 59 - 0 Fax. 07 11 / 1 62 59 - 24

Höhenplan (Achse 62)
Obertürkheim (–Esslingen) – Stuttgart Hbf
von km 1.8+12 bis km 2.2+42 (Achse 60)

Gezeichnet	07/02	FLP
Bearbeiter	07/02	NIE

Maßstab: 1:1000/1000

"Urheberschutz" – Alle Rechte bei der DB Projekte Süd GmbH

Änderungsvermerke

Index	Änderungen	Datum	Name

Freigabe DB Projekte Süd GmbH
gez. R. Baur
Stuttgart, den 12.07.2002

Ersatz für Plan-Nr.
Ersetzt durch Phase Index
Plan-Nr.

Anlage Planfeststellungsunterlagen
Anlage 5.1.2 *412-12*
Blatt 4 von 11

Genehmigungsvermerk – Eisenbahn-Bundesamt

Datum	Genehmigungsvermerk	Name	Unterschrift

Zeichnungsdatei: 512004.DWG – Plotdatei: 6512A04.PLT