

M = 1:1000/1000
 NN 169.00

	192.502	192.332	192.183	191.683	191.684	191.493	191.459	191.392	191.205	191.198	190.682	190.605	189.974	189.970	189.648	189.332	189.332	189.178
GRADIENTE																		
GELÄNDE	223.086	222.743	222.747	222.898	222.896	222.975	223.000	223.069	222.902	222.904	222.762	222.851	228.721	228.748	228.367	223.807	223.807	224.248
STATION (A 62)	936.284	970.210	0.004	99.724	107.629	138.003	144.689	157.727	195.533	196.838	299.533	315.361	436.760	437.531	499.533	560.533	581.938	590.533
STATION (A 60)	43.000	76.740	106.595	206.595	214.500	245.000	251.700	284.78	302.595	304.000	330.000	422.423	543.822	544.583	606.595	667.595	688.000	698.000

Stationierung auf Achse 60



LANDKREIS	STUTTART
GEMEINDE	STUTTART




Planfestgestellt gemäß § 19 AEG
 durch Beschluss
 vom 16. Mai 2002
 Az.: 59160 PAP-PS 21-FA 7 ga

Umgestaltung des Bahnknotens Stuttgart

Ausbau- und Neubautrecke Stuttgart – Augsburg
 Bereich Stuttgart – Wendlingen mit Flughafenanbindung

Planfeststellungsabschnitt 1.6 a Zuführung Ober-/Untertürkheim
 Bau-Km 1.1+55 (km 0.8+55) bis km 7.2+20 : Stuttgart Hbf – Obertürkheim (–Esslingen)
 Bau-Km 0.0+00 bis 2.6+45 : Abzweig Wangen – Untertürkheim (–Waiblingen/Remsbahn)

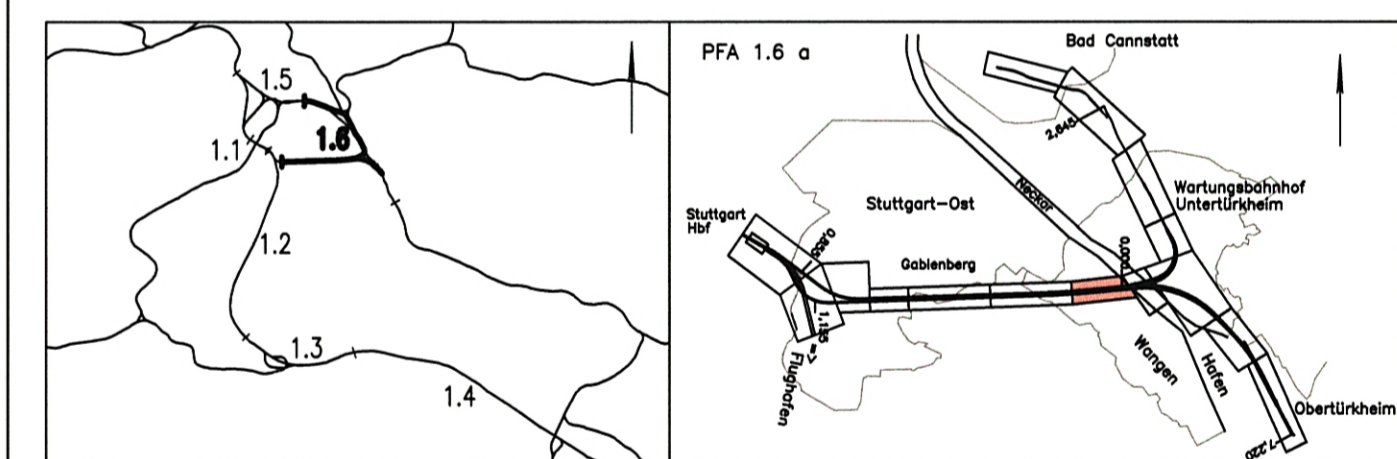

Geographische Codierung 1.6 1.6 a 0 0	Blattschnittcodierung 4 7 0 3 A E - -	Organisatorische Codierung P 1 s h V M H 1 a -
Auftraggeber DB-Projekte Süd GmbH	Projektsteuerung Drees & Sommer AG	Planer - bearbeitet im Auftrag der DB-Projekte Süd GmbH
DB-Projekte Süd GmbH Wolfrumstraße 20 70191 Stuttgart Tel. 07 11 / 2 27 85 - 0 Fax. 07 11 / 2 27 85 - 999	Drees & Sommer AG Infra Consult & Management GmbH Ludwigsplatzstraße 2 70173 Stuttgart Tel. 07 11 / 22 29 33 - 10 Fax. 07 11 / 22 29 33 - 90	Generelleiner: PFA 1.2 / 1.3 / 1.6 BUNG / DE-Consult / FICHTNER Bauconsulting c / o Kronenstraße 36 70174 Stuttgart Tel. 07 11 / 1 62 59 - 0 Fax. 07 11 / 1 62 59 - 24

Höhenplan (Achse 62)		Datum	Name
Obertürkheim (–Esslingen) – Stuttgart Hbf		Gezeichnet	07/02 FLP
von km 4.0+43 bis km 4.6+98 (Achse 60)		Bearbeiter	07/02 NIE

Maßstab: 1:1000/1000

„Urheberschutz“ – Alle Rechte bei der DB-Projekte Süd GmbH

Änderungsvermerke

Index	Änderungen	Datum	Name

Freigabe DB-Projekte Süd GmbH
 gez. R. Baur
 Stuttgart, den 12.07.2002

Ersatz für Plan-Nr. /
 Ersetzt durch /
 Plan-Nr. /

Anlage Planfeststellungsunterlagen

Genehmigungsvermerk – Eisenbahn-Bundesamt

Datum	Genehmigungsvermerk	Name	Unterschrift

Anlage 5.1.2
 Blatt 7 von 11

Zeichnungsdatei: 512007.DWG - Plotdatei: 6512A07.PLT