


Anschlussplan Anlage 5.2.1 Blatt 5

Abzweig Wangen / Bad Cannstatt
M = 1:1000/250
NN 223.00

	2.2	2.3	2.4	2.5	2.6
GRADIENTE	228.074	230.464	231.989	232.852	233.079
GELÄNDE	224.520	224.545	224.653	224.828	224.823
STATION (A 713)	9.000	200.000	300.000	356.566	376.400

Stationierung auf Achse 713

KRÜMMUNGSBAND 5/R

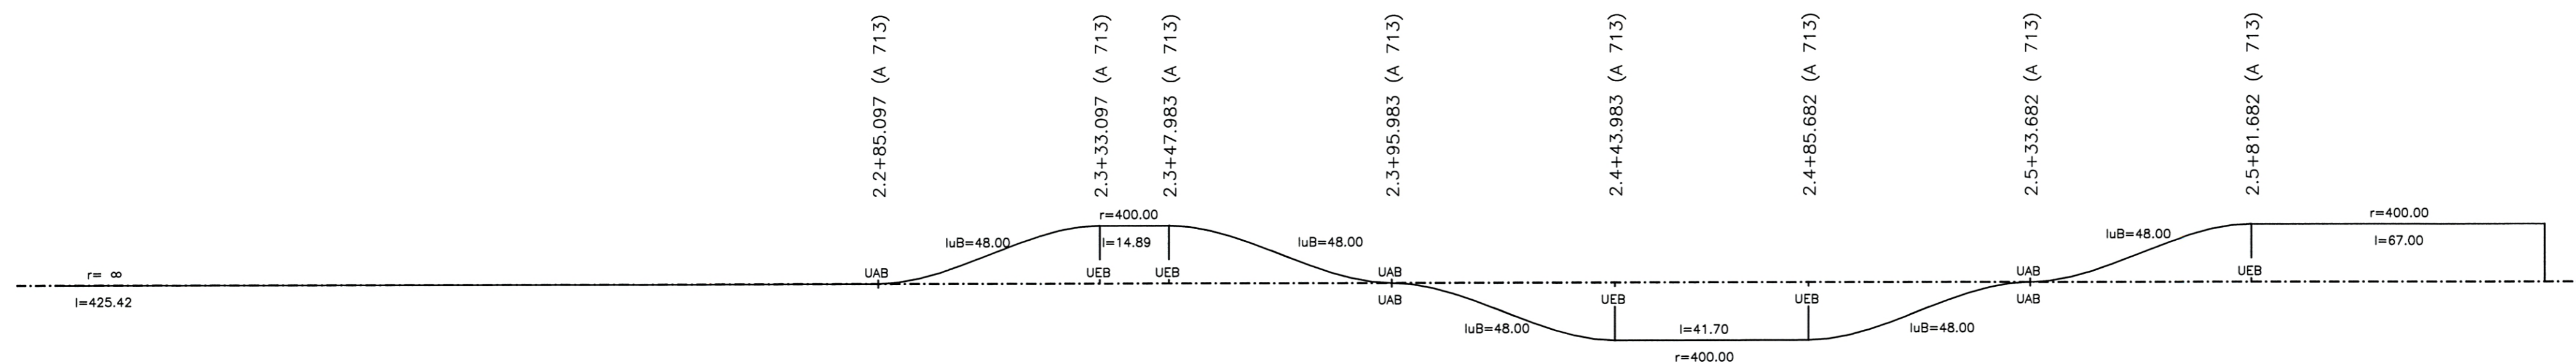

LANDKREIS	STUTTART
GEMEINDE	STUTTART

r = 2600 m
lta = 19.833 m
a = -0.076 m

r = 2600 m
lta = 15.946 m
a = 0.049 m

+15.256 ‰
551.702 m

0.000 ‰
177.600 m

+12.266 ‰
225.432 m

km 2.3+76.400
NW=233.155 m

km 2.5+54.000
NW=233.155 m

Rampenbauwerk
+233.155

Überführungsbauwerk


Stützwand

+233.155



Umgestaltung des Bahnknotens Stuttgart
Ausbau- und Neubaustrecke Stuttgart - Augsburg
Bereich Stuttgart - Wendlingen mit Flughafenanbindung

Planfeststellungsabschnitt 1.6 a Zuführung Ober-/Untertürkheim
Bau-Km 1.1+55 (km 0.8+55) bis km 7.2+20 : Stuttgart Hbf - Obertürkheim (-Esslingen)
Bau-Km 0.0+00 bis 2.6+45 : Abzweig Wangen - Untertürkheim (-Waiblingen/Remsbahn)

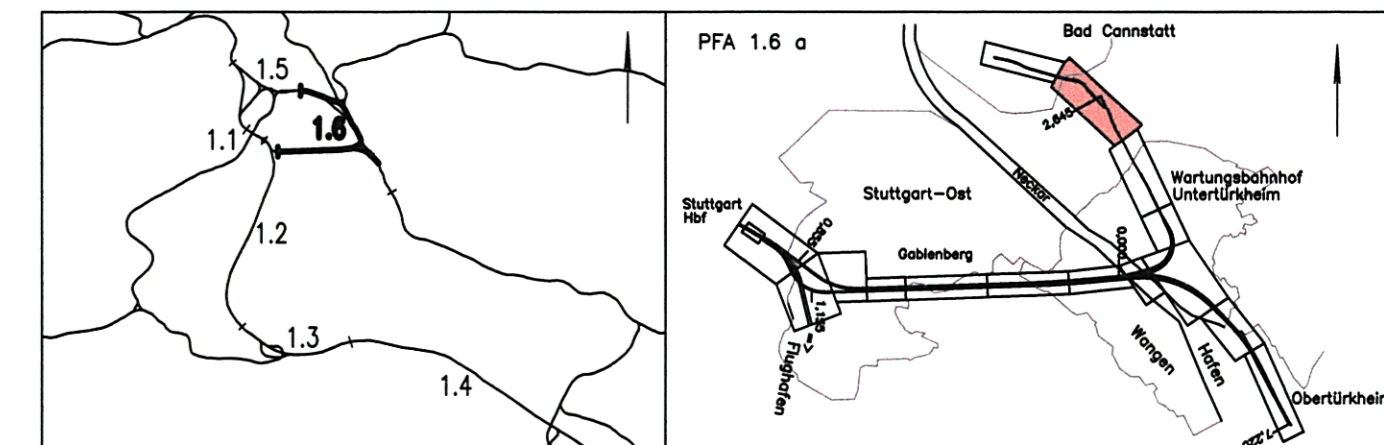

Geographische Codierung	Blattschnittcodierung	Organisatorische Codierung
1.6 1.6 a 0 0	4 7 0 0 A V - 2 0	P 1 s h - V M R 1 a -
PFA Baubauabschnitt Blattschnitt	Streckennummer Bezirk	Phase Planzeichnung Gewerk Ebene Planinhalt Index

Höhenplan (Achse 713)
Abzweig Wangen - Untertürkheim Waiblingen
von km 2.1+09 bis km 2.6+45 (A713)

Maßstab: 1:1000/250

Gezeichnet: 07/02 FLP
Datum: 07/02
Name: NIE

Freigabe DB Projekte Süd GmbH
gez. R. Baur
Stuttgart, den 12.07.2002

Ersetzt für Plan-Nr. []
Ersetzt durch Plan-Nr. []

Anlage Planfeststellungsunterlagen
Anlage 5.2.1 412-22
Blatt 6 von 6

Genehmigungsvermerk - Eisenbahn-Bundesamt

Datum	Genehmigungsvermerk	Name	Unterschrift

Zeichnungsdatei: 521006.DWG - Plotdatei: 6521A06.PLT