



Umgestaltung des Bahnknotens Stuttgart
Ausbau- und Neubaustrecke Stuttgart – Augsburg
Bereich Stuttgart – Wendlingen mit Flughafenanbindung

Planfeststellungsabschnitt 1.6 a Zuführung Ober-/Untertürkheim
Bau-Km 1.1+55 (km 0.8+55) bis km 7.2+20 : Stuttgart Hbf – Obertürkheim (-Esslingen)
Bau-Km 0.0+00 bis 2.6+45 : Abzweig Wangen – Untertürkheim (-Waiblingen/Remsbahn)

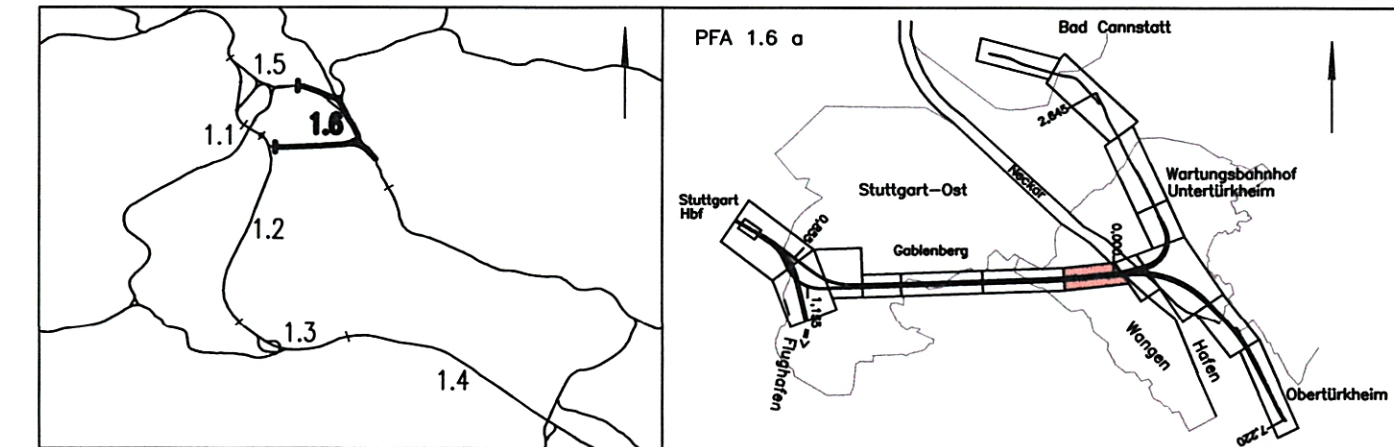

Geographische Codierung 1.6 1.6 a 0 0 PFA Bauabschnitt Blattschnitt	Blattschnittcodierung 4 7 0 3 A E - - - Streckennummer Bezirk	Organisatorische Codierung P I s h - V M S 1 a - Phase Planzeichen Gewerk Ebene Planinhalt Index
Auftraggeber DBProjekte Süd GmbH Wolframstraße 20 70191 Stuttgart Tel. 07 11 / 2 27 85 - 0 Fax. 07 11 / 2 27 85 - 999	Projektsteuerung Drees & Sommer AG Infra Consult & Management GmbH Lautenschlagerstraße 2 70173 Stuttgart Tel. 07 11 / 22 29 33 - 10 Fax. 07 11 / 22 29 33 - 90	Planer – bearbeitet im Auftrag der DBProjekte Süd GmbH Generalplaner PFA 1.2 / 1.3 / 1.6 BUNG / DE-Consult / FICHTNER Bauconsulting c / o Kronenstraße 36 70174 Stuttgart Tel. 07 11 / 1 62 59 - 0 Fax. 07 11 / 1 62 59 - 24 FICHTNER BAUCONSULTING gez. H. Färber Stuttgart, den 11.07.2002

r = 2600 m
lta = 49.641 m
a = 0.474 m

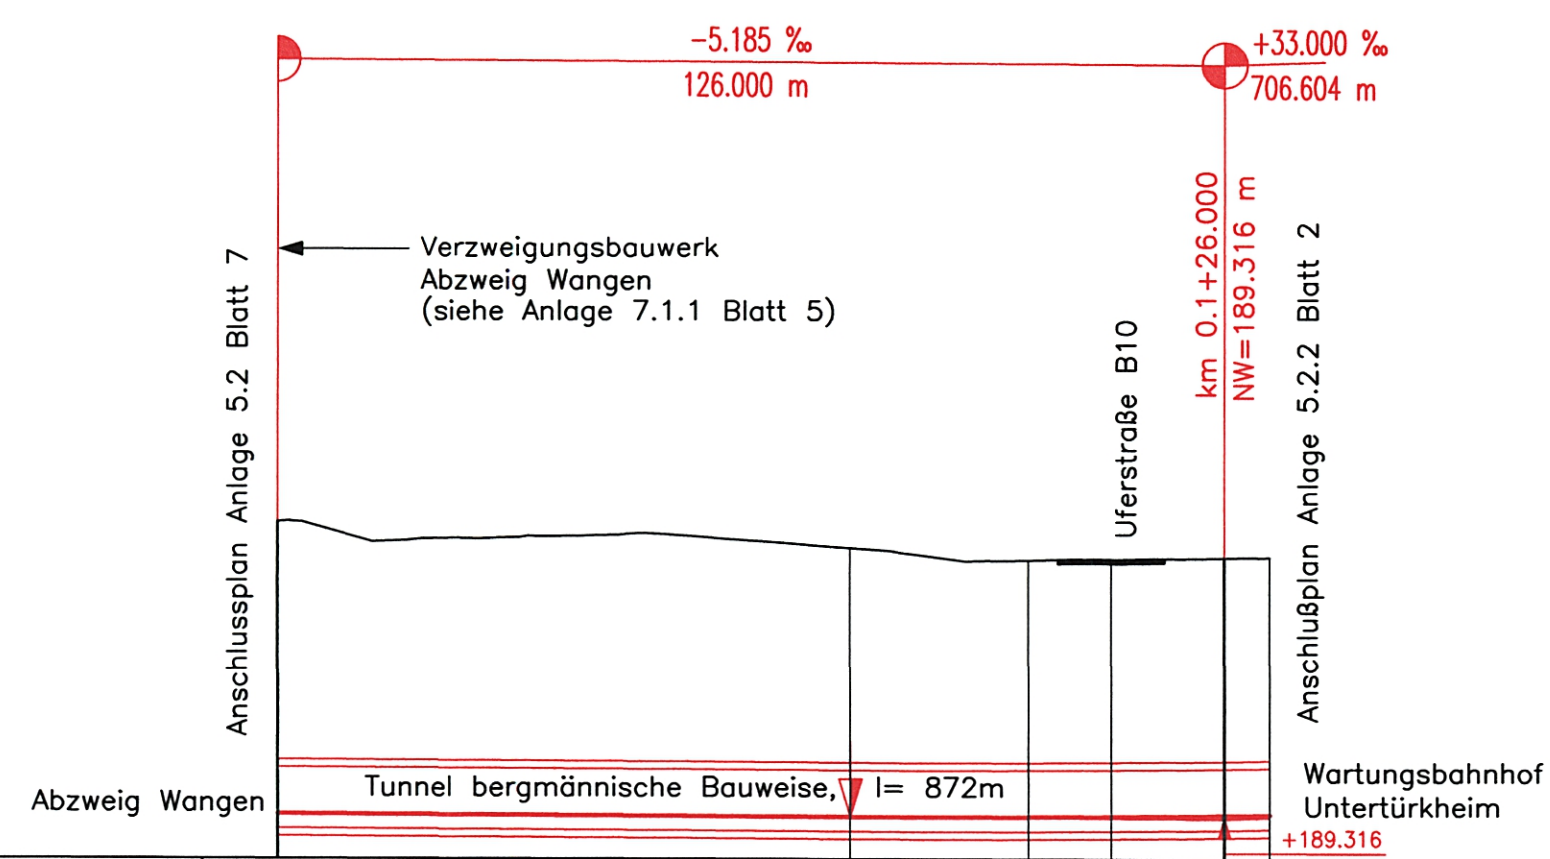


M = 1:1000/1000
NN 184.00

GRADIENTE	189.970	189.574	189.559	189.625	189.790	189.821
GELÄNDE	228.747	225.271	223.677	223.791	224.020	224.072
STATION (A 714)	0.000	76.359	0.000	111.000	126.000	132.000

Stationierung auf Achse 714

0.0
Korrespondierender km Achse 60
km 4.5+44.93

KRÜMMUNGSBAND 5/R

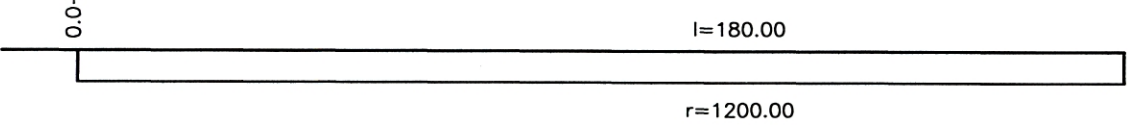

LANDKREIS	STUTT GART
GEMEINDE	STUTT GART

Höhenplan (Achse 714)
Waiblingen – Untertürkheim – Abzweig Wangen
km 0.0+00 bis km 0.1+32 (A714)

Datum	Name
Gezeichnet 07/02	FLP
Bearbeiter 07/02	NIE

Maßstab 1:1000/1000
"Urheberschutz" – Alle Rechte bei der DB Projekte Süd GmbH

Änderungsvermerke			
Index	Änderungen	Datum	Name

Freigabe DBProjekte Süd GmbH
gez. R. Baur
Stuttgart, den 12.07.2002

Genehmigungsvermerk – Eisenbahn-Bundesamt			
Datum	Genehmigungsvermerk	Name	Unterschrift

Ersatz für Plan-Nr. [] []
Ersetzt durch Phase Index
Plan-Nr. [] []
Anlage Planfeststellungsunterlagen
Anlage 5.2.2
Blatt 1 von 4