

r = 2600 m
 lta = 10.400 m
 a = -0.021 m

+33.000 ‰
 706.604 m

+25.000 ‰
 502.767 m

Anschlußplan Anlage 5.2.2 Blatt 3

Anschlußplan Anlage 5.2.1 Blatt 5

Tunnel bergmännische Bauweise

Tunnel offene Bauweise

Trog

Beginn Portal

Benzstraße
 Rettungszufahrt

Trogbauwerk 280m

Wartungsbahnhof
 Untertürkheim

M = 1:1000/1000
 NN 206.00

Abzweig Wangen

Tunnel bergm. Bauweise, l = 872m

Tunnel offene Bauweise, l = 153m

GRADIENTE	210.304	210.403	211.558	212.291	212.614	212.894	213.133	213.628	214.319	216.819	217.851	218.103	219.319	
GELÄNDE	227.264	227.736	228.099	227.993	227.925	227.360	227.332	227.230	226.956	225.993	225.739	225.835	225.694	
STATION (A 714)	762.000	765.000	800.000	822.204	832.604	843.004	852.561	872.360	900.000	0.000	40.291	51.362	100.000	112.000

Stationierung auf Achse 714

0.8

0.9

1.0

1.1

0.8+86.104 (A 714)

1.0+10.104 (A 714)

KRÜMMUNGSBAND 5/R

l=404.97

r=300.00

lu=124.00

r=8

l=422.41

LANDKREIS	STUTTGART
GEMEINDE	STUTTGART



Planesgebot 16
 durch Beschluss
 vom 16. Mai 2007
 Az.: 59180 PAP-PS 21-r-FA 7 69




Umgestaltung des Bahnknotens Stuttgart

Ausbau- und Neubaustrecke Stuttgart – Augsburg
 Bereich Stuttgart – Wendlingen mit Flughafenbindung

Planfeststellungsabschnitt 1.6 a Zuführung Ober-/Untertürkheim

Bau-Km 1.1+55 (km 0.8+55) bis km 7.2+20 : Stuttgart Hbf – Ober Türkheim (–Esslingen)
 Bau-Km 0.0+00 bis 2.6+45 : Abzweig Wangen – Untertürkheim (–Waiblingen/Remsbahn)

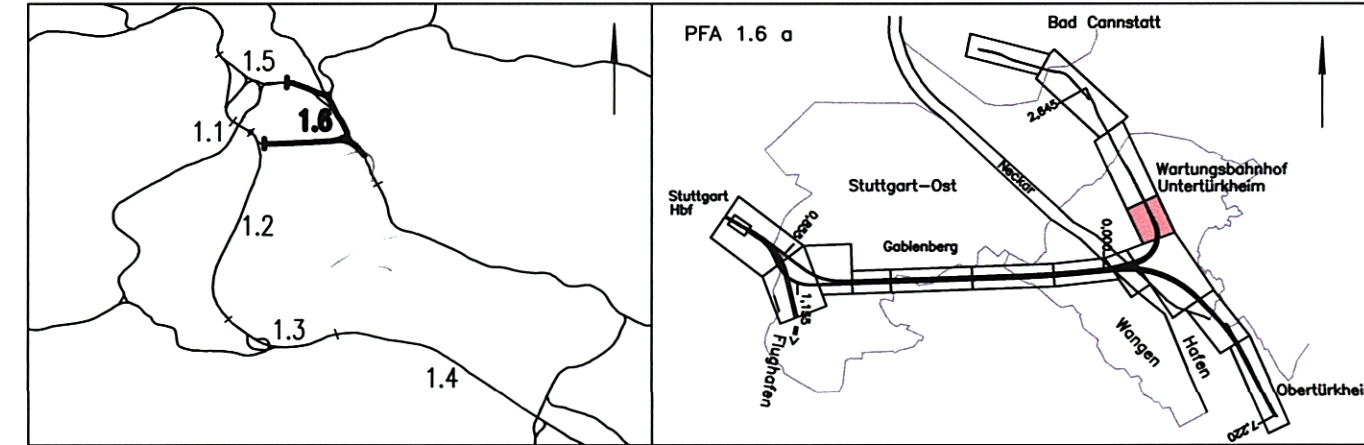

Geographische Codierung PFA Bauabschnitt Blattschnitt	Blattschnittcodierung Streckennummer Bezirk	Organisatorische Codierung Phase Planzeichen Gewerk Ebene Planinhalt Index
1.6 1.6 a 0 0	4 7 0 0 B C - 2 0	P I s h - V M V 1 a -
Auftraggeber DBProjekte Süd GmbH Wolfraststraße 20 70191 Stuttgart Tel. 07 11 / 2 27 85 - 0 Fax. 07 11 / 2 27 85 - 999	Projektsteuerung Drees & Sommer AG Infra Consult & Management GmbH Lautenschlagerstraße 2 70173 Stuttgart Tel. 07 11 / 22 29 33 - 10 Fax. 07 11 / 22 29 33 - 90	Planer – bearbeitet im Auftrag der DBProjekte Süd GmbH Generalplaner PFA 1.2 / 1.3 / 1.6 BUNG / DE-Consult / FICHTNER Bauconsulting c / o Kronenstraße 36 70174 Stuttgart Tel. 07 11 / 1 62 59 - 0 Fax. 07 11 / 1 62 59 - 24



Höhenplan (Achse 714) Waiblingen – Untertürkheim – Abzweig Wangen von km 0.7+62 bis km 1.1+12 (A 714)		Datum	Name
Gezeichnet	07/02	FLP	
Bearbeiter	07/02	NIE	

Maßstab: 1:1000/1000

"Urheberschutz" – Alle Rechte bei der DB Projekte Süd GmbH			
Änderungsvermerke	Freigabe DBProjekte Süd GmbH gez. R. Baur Stuttgart, den 12.07.2002		
Index	Änderungen	Datum	Name

Genehmigungsvermerk – Eisenbahn-Bundesamt			
Datum	Genehmigungsvermerk	Name	Unterschrift