


M = 1:1000/250
 NN N200.00

GRADIENTE (A 214)	GRADIENTE (A 501 S-Bahn)	GELÄNDE	STATION (A 214)
231.555 231.600	224.829 224.828	231.405 231.446	0.000 3.323
231.838 231.933	224.860 224.877	231.702 231.780	22.623 31.698
231.989 232.051	224.891 224.894	231.844 231.839	39.236 46.244
232.188 232.199	224.952 224.955	231.960 231.951	67.503 84.508
232.244 232.248	224.964 224.964	232.000 232.000	91.535 91.535
232.267 232.277	225.036 225.036	232.036 232.036	83.390 83.390
232.281 232.281	225.076 225.076	232.076 232.076	88.798 88.798
232.284 232.284	225.129 225.129	232.129 232.129	94.909 94.909
232.284 232.284	225.149 225.149	232.149 232.149	97.079 97.079
232.231 232.231	225.272 225.272	232.231 232.231	105.254 105.254
232.655 232.892	225.340 225.487	232.545 232.409	116.222 130.899
232.956 233.240	225.642 225.920	232.515 232.660	146.338 177.607
233.257 233.204	225.920 225.849	232.741 232.849	210.706 234.372
233.190 233.178	225.829 225.813	232.829 232.813	240.690 246.000
233.152 233.127	225.778 225.745	232.778 232.745	257.628 266.543
233.084 233.070	225.686 225.668	232.610 232.608	287.781 293.975
233.055 233.027	225.648 225.609	232.648 232.609	300.533 313.284
233.000 232.939	225.573 225.491	232.573 232.491	325.321 352.196
232.881 232.841	225.412 225.358	232.412 232.358	378.251 396.125
232.803 232.803	225.307 225.299	232.307 232.299	402.974 412.721
232.803 232.803	225.300 225.299	232.300 232.299	423.534 424.063
232.847 232.847	225.342 225.342	232.342 232.342	435.405 435.405
232.534 232.534	225.429 225.429	232.534 232.534	449.741 449.741
233.100 233.100	225.598 225.598	232.757 232.757	477.000 477.000

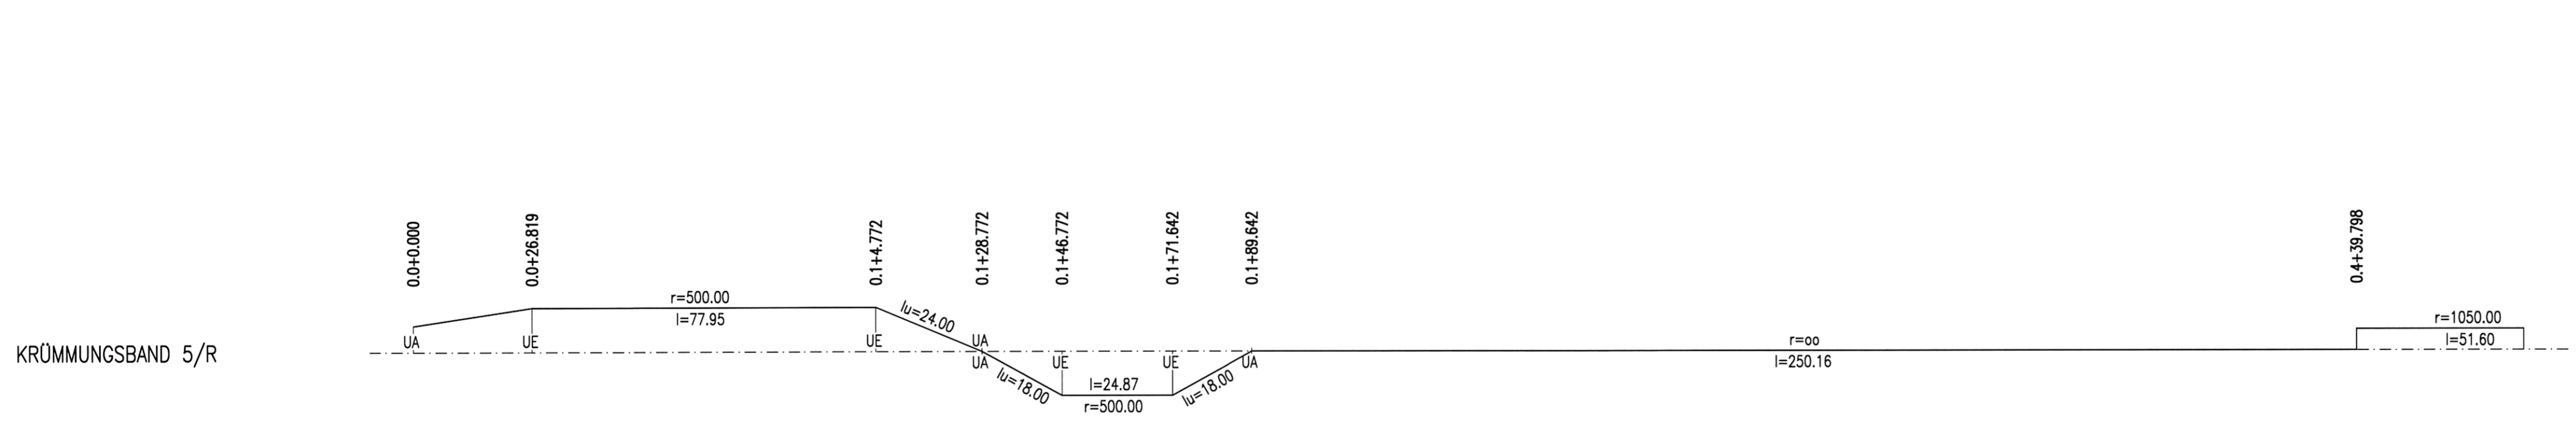

LANDKREIS	Stuttgart
GEMEINDE	Stuttgart

Planungsbeginn: 16. Mai 2007
 durch Beschluss
 vom 16. Mai 2007
 Az.: 59160 PAP-PC 2

Planfeststellungsabschnitt 1.6 a
 Ausbau- und Neubaustrecke Stuttgart - Augsburg
 Bereich Stuttgart - Wendlingen mit Flughafenbindung

Geographische Codierung
 1.6 | 1.6 | a | 0 | 0 | 0

Blattschnittcodierung
 4 | 7 | 0 | 0 | A | Q | - | 2 | 0

Organisatorische Codierung
 P | i | s | h | 1 | V | M | A | t | a | -

Auftraggeber
 DBProjekte Süd GmbH
 Wilfridstraße 20
 70391 Stuttgart
 Tel. 07 11 / 2 27 85 - 0
 Fax. 07 11 / 2 27 85 - 999

Planer - bearbeitet im Auftrag der
 DBProjekte Süd GmbH
 Generationsplan 1.2 / 1.3 / 1.6
 BUN / DE-Consult / FOHNER Bauconsulting
 c / o Kronenstr. 36
 70373 Stuttgart
 Tel. 07 11 / 22 29 33 - 10
 Fax. 07 11 / 22 29 33 - 90

Organisatorische Codierung
 BUNG
 Beratende Ingenieure
 gez. A. Köhlmann
 Stuttgart, den 11.07.2007

Höhenplan

Zuführung Bad Cannstatt
 Bad Cannstatt - Wbf Untertürkheim (Achse 214)
 von km 0.0+00 bis km 0.4+77 (Achse 214)

Gezeichnet	05/02	Lo	Datum	Name
Bearbeitet	05/02	Hei		
Maßstab: 1:1000/250				
Freigabe DBProjekte Süd GmbH gez. R. Baur Stuttgart, den 12.07.2007				
Ersatz für Plan-Nr. <input type="text"/> / <input type="text"/> Ersatz durch <input type="text"/> / <input type="text"/> Plan-Nr. <input type="text"/> / <input type="text"/>				
Anlage Planfeststellungsunterlagen Anlage 5.3.1 Blatt 1 von 2				

Genehmigungsvermerk - Eisenbahn-Bundesamt				
Datum	Genehmigungsvermerk	Name	Unterschrift	

Zeichnungsdatei: HHP21456.DWG - Plotdatei: 6531A01.PLT