



Tunnelbauwerk Untertürkheim

km 0.9+75,00 (Achse 713)

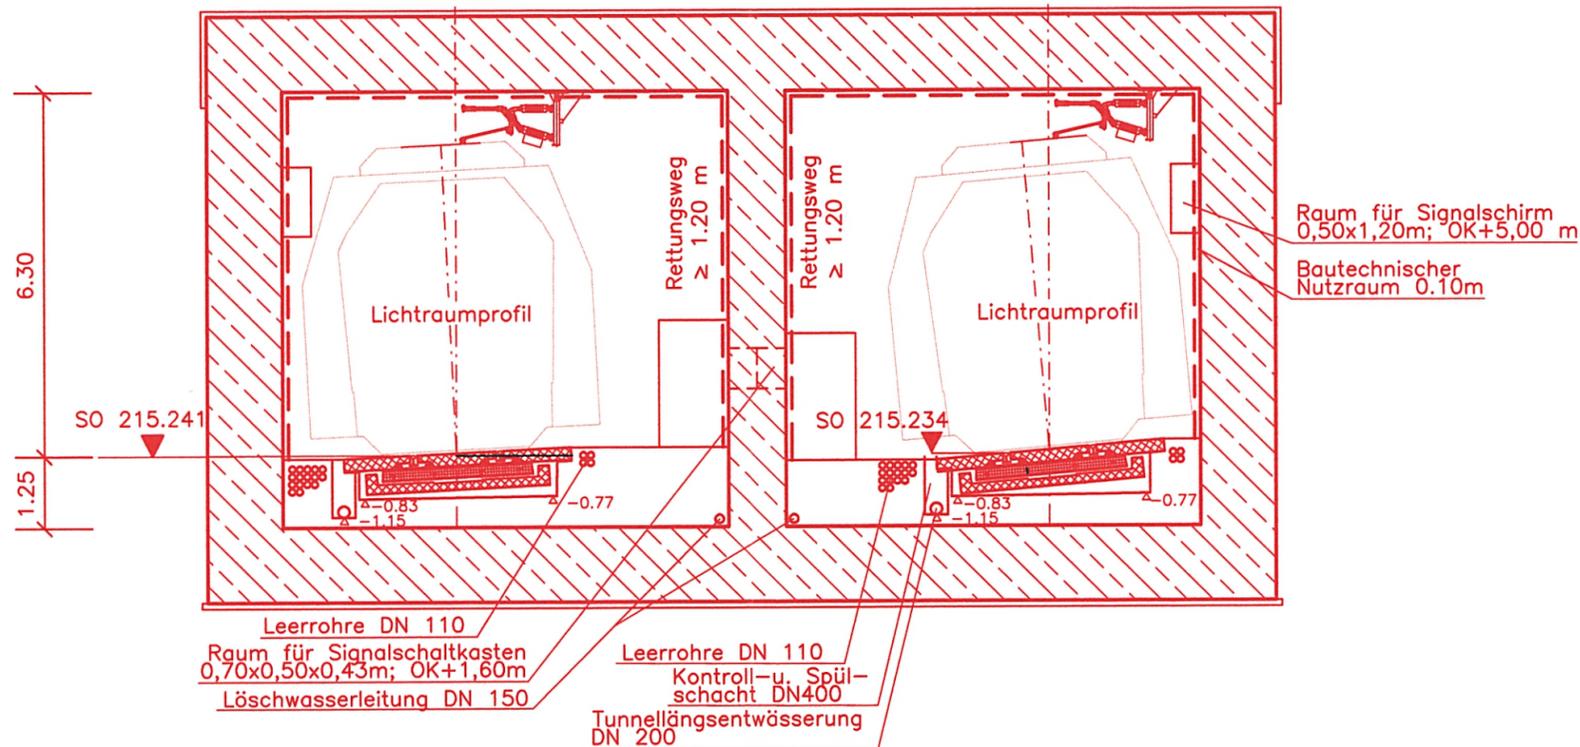

Stuttgart

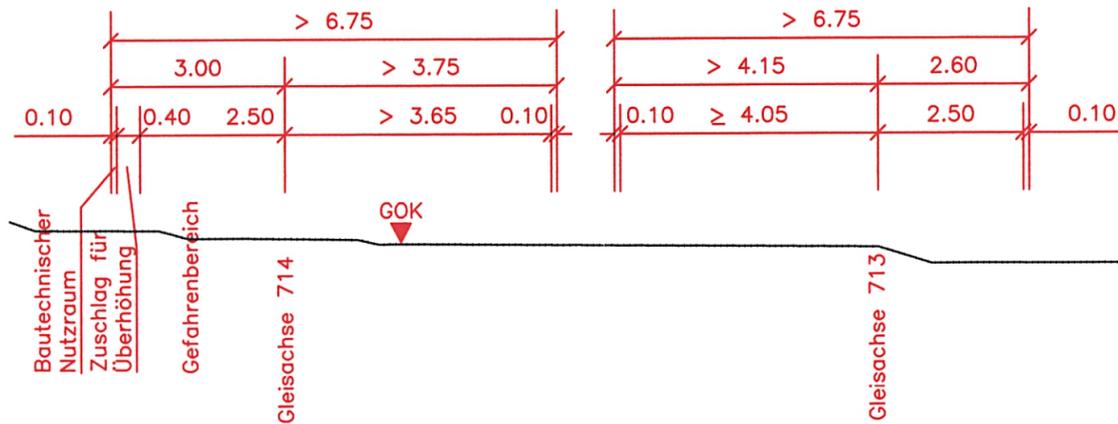


Planfestgestellt gemäß § 16 AEG durch Bescheid vom **16. Mai 2007** Az.: 59160 PAP-PS 21-FA 7.6



Umgestaltung des Bahnknotens Stuttgart Ausbau- und Neubaustrecke Stuttgart – Augsburg Bereich Stuttgart – Wendlingen mit Flughafenanbindung

Planfeststellungsabschnitt 1.6 a Zuführung Ober-/Untertürkheim
 Bau-Km 1.1+55 (km 0.8+55) bis km 7.2+20 : Stuttgart Hbf – Obertürkheim (–Esslingen)
 Bau-Km 0.0+00 bis 2.6+45 : Abzweig Wangen – Untertürkheim (–Waiblingen/Remsbahn)

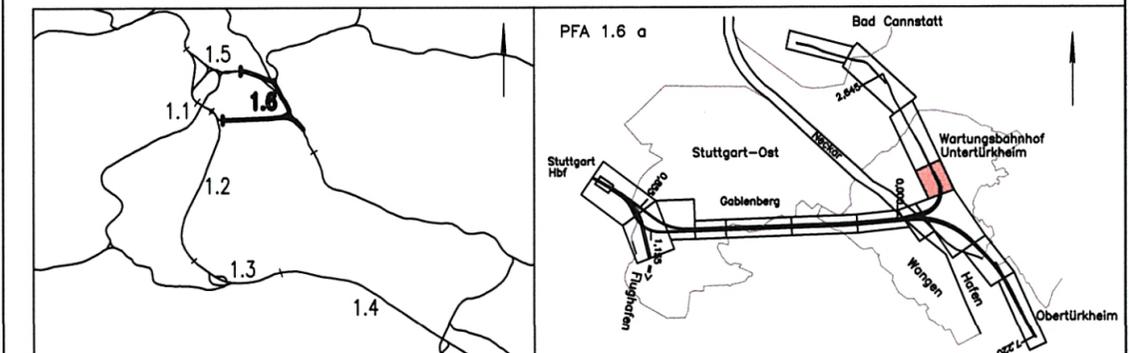

Geographische Codierung 1.6 1.6 a D W PFA Bauabschnitt Blattschnitt	Blattschnittcodierung 4 7 0 0 B C - 2 0 Streckenummer Bezirk	Organisatorische Codierung P l b q l Q 8 T a - Phase Planzeichen Gewerk Ebene Planinhalt Index
Auftraggeber DBProjekte Süd GmbH Wolfstraße 20 70191 Stuttgart Tel. 07 11 / 2 27 85 - 0 Fax. 07 11 / 2 27 85 - 999	Projektsteuerung Drees & Sommer AG Infra Consult & Management GmbH Lautenschlagerstraße 2 70173 Stuttgart Tel. 07 11 / 22 29 33 - 10 Fax. 07 11 / 22 29 33 - 90	Planer – bearbeitet im Auftrag der DBProjekte Süd GmbH Generalplaner PFA 1.2 / 1.3 / 1.6 BUNG / DE-Consult / FICHTNER Bauconsulting c / o Kronenstraße 36 70174 Stuttgart Tel. 07 11 / 1 62 59 - 0 Fax. 07 11 / 1 62 59 - 24 FICHTNER BAUCONSULTING gez. H. Färber Stuttgart, den 11.07.2002

<h3>Tunnel in offener Bauweise Untertürkheim</h3> <p>Querschnitt km 0.9+75,00 (Achse 713)</p>		Datum	Name	
		Gezeichnet	07/02	FLP	
<p>„Urheberschutz“ – Alle Rechte bei der DB Projekte Süd GmbH</p>		Bearbeiter	07/02	NIE	
		Maßstab			1:100	
<p>Änderungsvermerke</p> <table border="1"> <thead> <tr> <th>Index</th> <th>Änderungen</th> <th>Datum</th> <th>Name</th> </tr> </thead> <tbody> <tr><td> </td><td> </td><td> </td><td> </td></tr> </tbody> </table>		Index	Änderungen	Datum	Name	Freigabe DBProjekte Süd GmbH gez. R. Baur Stuttgart, den 12.07.2002	
Index	Änderungen	Datum	Name	
Genehmigungsvermerk – Eisenbahn-Bundesamt		Ersatz für Plan-Nr. <input type="text"/> <input type="text"/> Ersetzt durch Plan-Nr. <input type="text"/> <input type="text"/>	
<table border="1"> <thead> <tr> <th>Datum</th> <th>Genehmigungsvermerk</th> <th>Name</th> <th>Unterschrift</th> </tr> </thead> <tbody> <tr><td> </td><td> </td><td> </td><td> </td></tr> <tr><td> </td><td> </td><td> </td><td> </td></tr> <tr><td> </td><td> </td><td> </td><td> </td></tr> </tbody> </table>		Datum	Genehmigungsvermerk	Name	Unterschrift													Anlage Planfeststellungsunterlagen Anlage 6.2 Blatt 4 von 5																													
Datum	Genehmigungsvermerk	Name	Unterschrift	
Zeichnungsdatei: P6-2_4_L.DWG – Plotdatei: 6620A04.PLT	