Anlagen des Abstellbahnhofs Untertürkheim liegen im PFA 1.6 b und sind hier nachrichtlich dargestellt.

PFA 1.6 b (nachrichtlich) km 2.5+98,4 (A 215)

PFA 1.6 a

Planfeststellungsgrenze

* entsprechend der vorgefundenen Bodenbeschaffenheit ggf. 40 cm

** Auffüllung mit geeignetem, nichtbindigem Material mit max. 5% Schluffanteil (ggf. Wiedereinbau des aufbereiteten Altschotters)

*** Aufbau befestigte Flächen:
4 cm Deckschicht
10 cm bituminöse Tragschicht
15 cm Schotterschicht

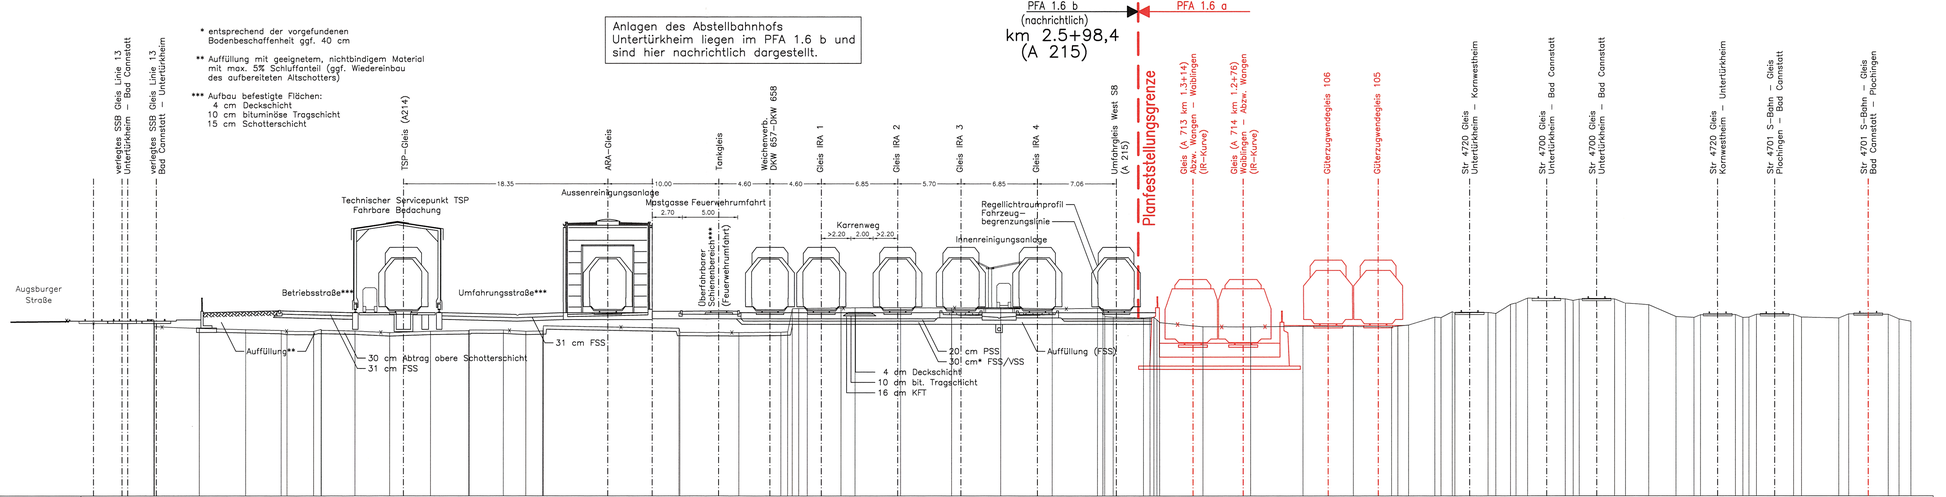

M = 1:200
NN N210.00

GELÄNDE	
SCHIENENOBERKANTE	
ABSTAND VON DER GLEISACHSE A 215	

Stuttgart 21

Planfeststellt gemäß § 18 AEG vom 16. Mai 2001 DB Az.: 59100 PAP-PE21-1FAT 6

Umgestaltung des Bahnknotens Stuttgart

Ausbau– und Neubaustrecke Stuttgart – Augsburg
Bereich Stuttgart – Wendlingen mit Flughafenanbindung

Planfeststellungsabschnitt 1.6 a Zuführung Ober–/Untertürkheim

Bau–km 1.1+55 (km 0.8+55) bis km 7.2+20 : Stuttgart Hbf – Obertürkheim (– Esslingen)
Bau–km 0.0+00 bis km 2.6+45 : Abzweig Wangen – Untertürkheim (– Waiblingen/Remsbahn)

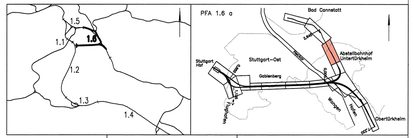

Geographische Codierung			Blattschnittcodierung								Organisatorische Codierung								
1.6	1.6	a	0	0		4	7	0	0	B	A	–	0	1	P	I	s	q	–
PFA	Bauabschnitt		Blattschnitt			Streckennummer				Bezirk					Phase	Planschichten			Gewerk

Ebene	Planinhalt	Index
V	Q	6
1		0

Auftraggeber
DBProjekte Süd GmbH
Rotturmstraße 20
70191 Stuttgart
Tel. 07 11 / 2 27 85 – 0
Fax. 07 11 / 2 27 85 – 999

Projektsteuerung
Drees & Sommer AG
Infra Consult & Management GmbH
Lautenschlagerstraße 2
70173 Stuttgart
Tel. 07 11 / 72 29 33 – 10
Fax. 07 11 / 72 29 33 – 90

Planer – bearbeitet im Auftrag der DBProjekte Süd GmbH
Generalplaner PFA 1.2 / 1.3 / 1.6
BUNG / SSF–Consult / FICHTNER Bauconsulting
c / o Konrastraße 36
70174 Stuttgart
Tel. 07 11 / 1 62 58 – 0
Fax. 07 11 / 1 62 58 – 24

BUNG Beratende Ingenieure

gez. A. Kohlmann
Stuttgart, den 11.07.2002

Querschnitt
Abstellbahnhof Untertürkheim km 2.5+98,4 (Achse 215)

	Datum	Name
Gezeichnet	05/02	Lo
Bearbeitet	05/02	Hei

Maßstab 1:200

"Urheberschutz" – Alle Rechte bei der DBProjekte Süd GmbH

Freigabe DBProjekte Süd GmbH
gez. R. Baur
Stuttgart, den 12.07.2002

Änderungsvermerke

Index	Änderungen	Datum	Name
01	Aktualisierung der nachrichtlichen Darstellung des Abstell–bahnhofs (PFA 1.6 b) mit Stand 18.10.2006	18.10.2006	ars

Ersatz für Plan–Nr. | Index
Ersetzt durch Plan–Nr. | Index

Genehmigungsvermerk – Eisenbahn–Bundesamt

Datum	Genehmigungsvermerk	Name	Unterschrift

Anlage Planfeststellungsunterlagen
Anlage 6.4 Unterlage 15
Blatt 2 von 3

Zeichnungsdatei: HGP25984.DWG – Plotdatei: 6640A02.PLT