


# Längsschnitt Anfahrbereich Obertürkheim

(Schnitt in Achse 61)

LEGENDE :

- Grenze der geologischen Formationen
- Grundwasserspiegel

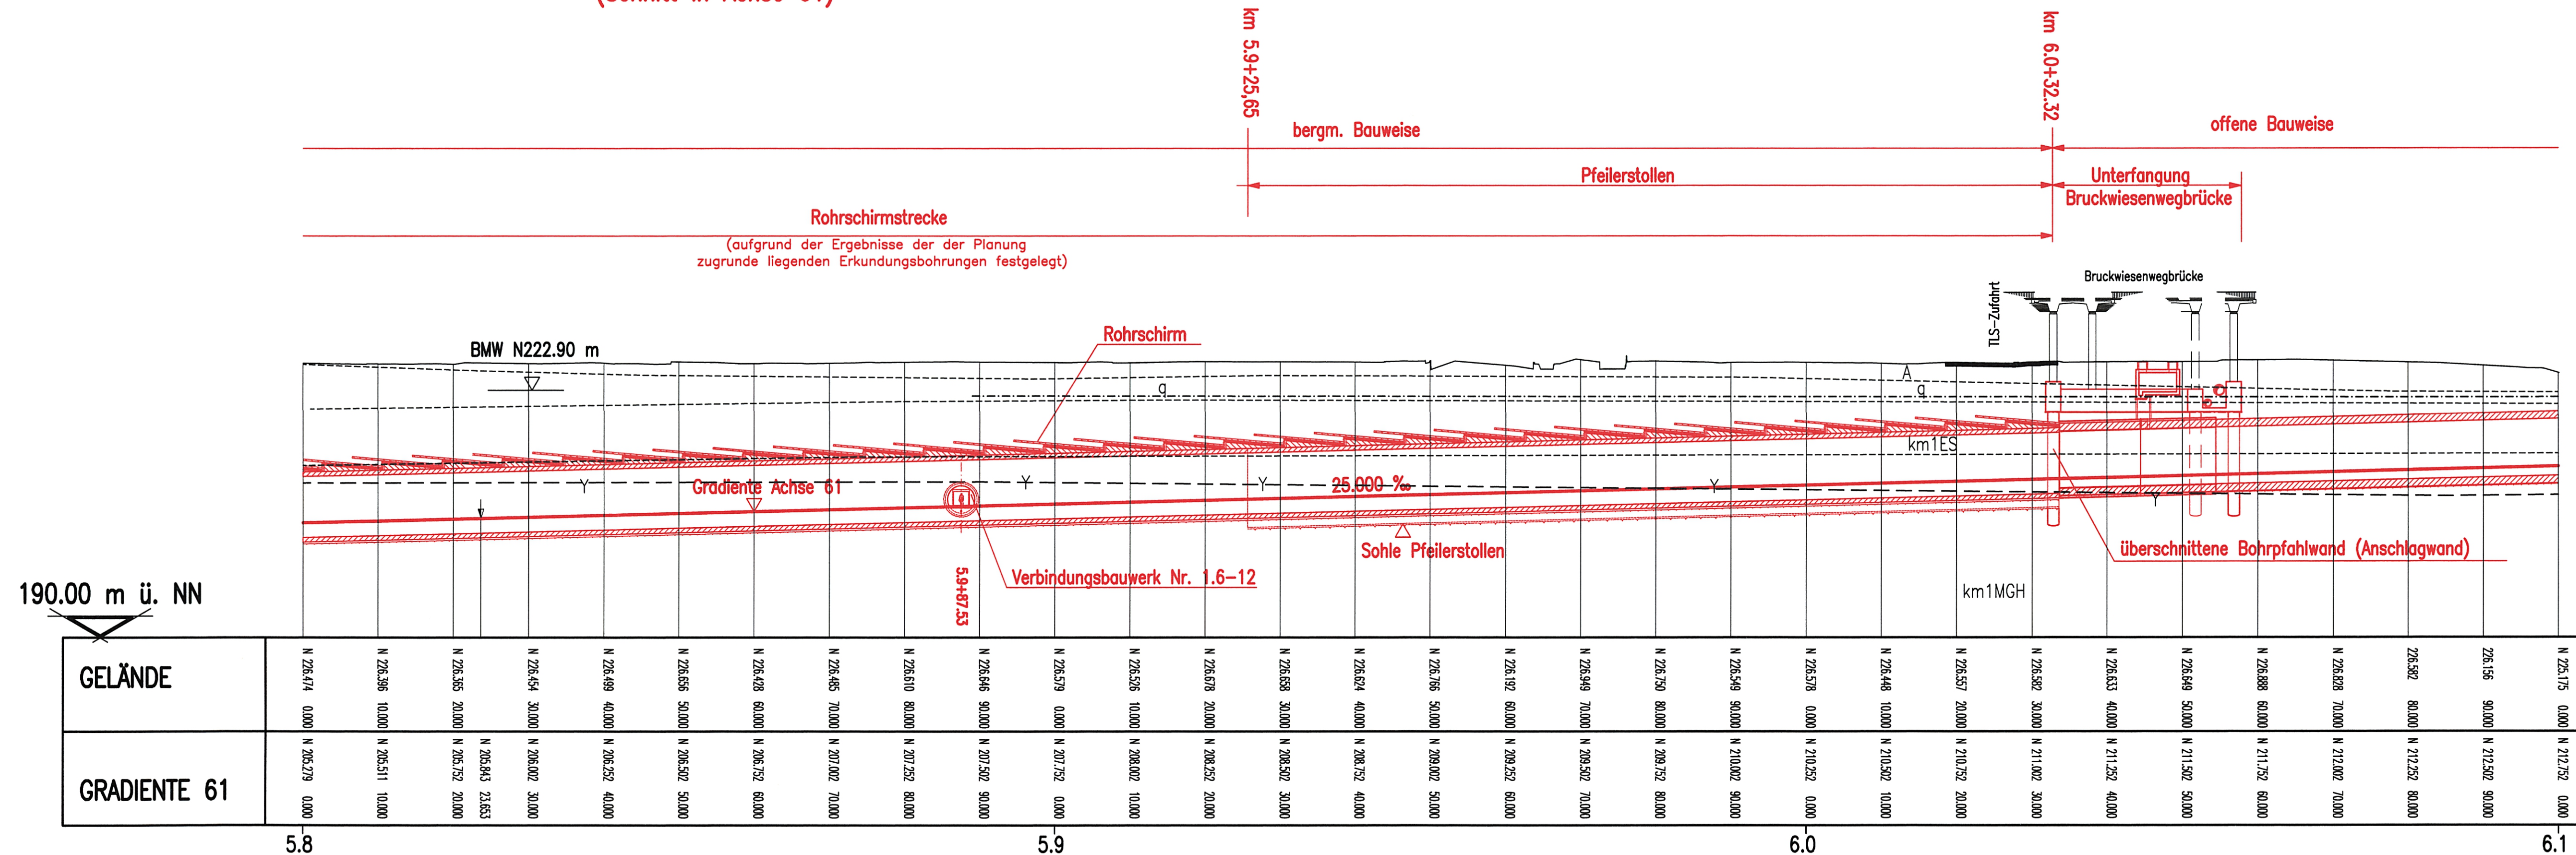

GELÄNDE	N 226.474	N 226.496	N 226.505	N 226.504	N 226.499	N 226.506	N 226.508	N 226.495	N 226.510	N 226.506	N 226.579	N 226.526	N 226.678	N 226.658	N 226.624	N 226.706	N 226.192	N 226.549	N 226.750	N 226.549	N 226.578	N 226.448	N 226.557	N 226.582	N 226.633	N 226.649	N 226.888	N 226.828	226.392	226.156	N 225.175
GRADIENTE 61	0.000	10.000	20.000	30.000	40.000	50.000	60.000	70.000	80.000	90.000	0.000	10.000	20.000	30.000	40.000	50.000	60.000	70.000	80.000	90.000	0.000	10.000	20.000	30.000	40.000	50.000	60.000	70.000	80.000	90.000	0.000
	205.279	205.511	205.752	206.002	206.252	206.502	206.752	207.002	207.252	207.502	207.752	208.002	208.252	208.502	208.752	209.002	209.252	209.502	209.752	210.002	210.252	210.502	210.752	211.002	211.252	211.502	211.752	212.002	212.252	212.502	212.752
	5.8							5.9													6.0										6.1


Stuttgart **21**

Planfestgestellt gemäß § 18 durch Beschluss vom **16. Mai 2007** **DB**  
 Az.: **59160 PAP-PS 21-FA 7** 69

Eisenbahn-Bundesamt  
 St. Karlsruhe-Stuttgart  
 In Auftrag *Kaufmann*  
 AUSSTELLE KARLSRUHE

Umgestaltung des Bahnknotens Stuttgart  
 Ausbau- und Neubaustrecke Stuttgart – Augsburg  
 Bereich Stuttgart – Wendlingen mit Flughafenanbindung

Planfeststellungsabschnitt 1.6 a Zuführung Ober-/Untertürkheim  
 Bau-km 1.1+55 (km 0.8+55) bis km 7.2+20 : Stuttgart Hbf – Obertürkheim (- Esslingen)  
 Bau-km 0.0+00 bis km 2.6+45 : Abzweig Wangen – Untertürkheim (- Waiblingen/Remsbahn)

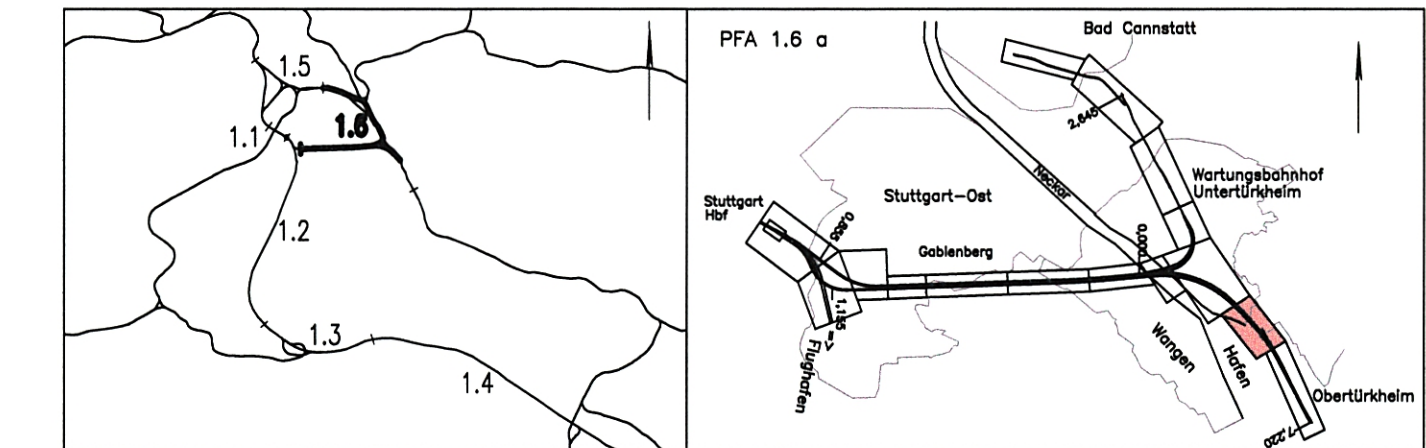

Geographische Codierung 1.6   1.6 a   0 0	Blattschnittcodierung 4   7   0   0   B   E   X   X   X	Organisatorische Codierung P   I   b   q   -   I   L   2   T   a   -
Auftraggeber DBProjekte Süd GmbH Wolframstraße 20 70181 Stuttgart Tel. 07 11 / 2 27 85 - 0 Fax. 07 11 / 2 27 85 - 999	Projektsteuerung Drees & Sommer AG Infra Consult & Management GmbH Ludwigschlagstraße 2 70173 Stuttgart Tel. 07 11 / 2 29 33 - 10 Fax. 07 11 / 2 29 33 - 90	Planner - bearbeitet im Auftrag der DBProjekte Süd GmbH Generalplaner PFA 1.2 / 1.3 / 1.6 BUNG / DE-Consult / FICHTNER Bauconsulting c / o Kraussstraße 36 70173 Stuttgart Tel. 07 11 / 1 62 59 - 0 Fax. 07 11 / 1 62 59 - 24

**Bauwerksplan**  
 BA Stuttgart Hbf – Obertürkheim  
 Tunnel in bergmännischer Bauweise  
 Längsschnitt Anfahrbereich Obertürkheim

Datum: 05/02  
 Name: Stollbert

Gezeichnet: 05/02  
 Name: Kennepohl

Maßstab: **1:500**

"Urnehmerschutz" – Alle Rechte bei der DBProjekte Süd GmbH

Änderungsvermerke

Index	Änderungen	Datum	Name

Freigabe DBProjekte Süd GmbH  
 gez. R. Baur  
 Stuttgart, den 12.07.2002

Ersatz für Plan-Nr.  /   
 Ersetzt durch  /   
 Plan-Nr.

Anlage Planfeststellungsunterlagen  
 Anlage **7.1.1** *413-22*  
 Blatt **9** von 19

Genehmigungsvermerk – Eisenbahn-Bundesamt

Datum	Genehmigungsvermerk	Name	Unterschrift

Zeichnungsdatei: 616PL2T.DWG – Plotdatei: 6711A09.PLT