




Schnitt A-A, km 6.0 + 36,01
M 1 : 200

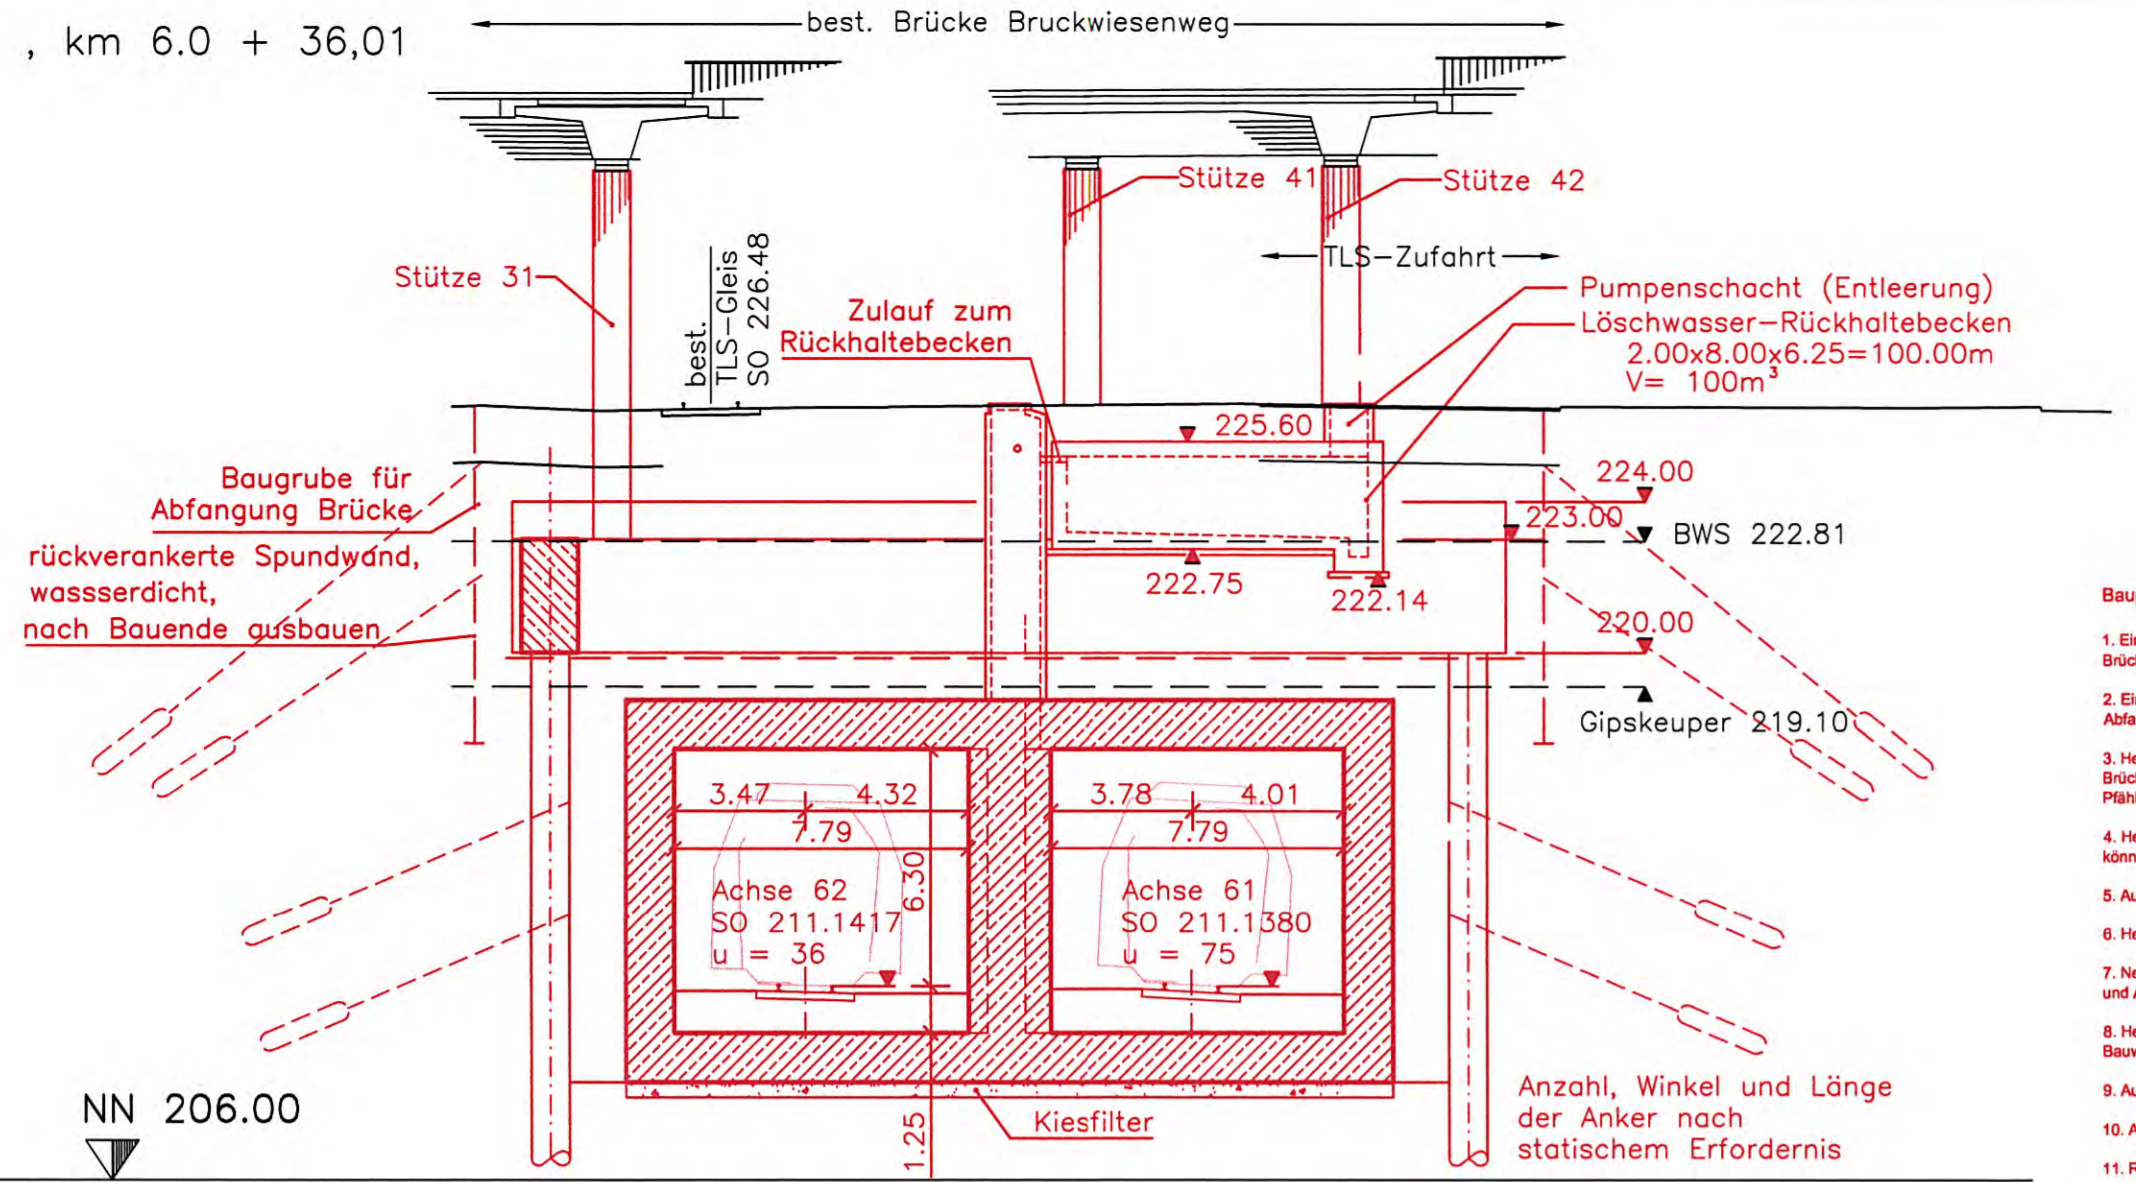


Schnitt B-B, km 6.0 + 56,85
M 1 : 200

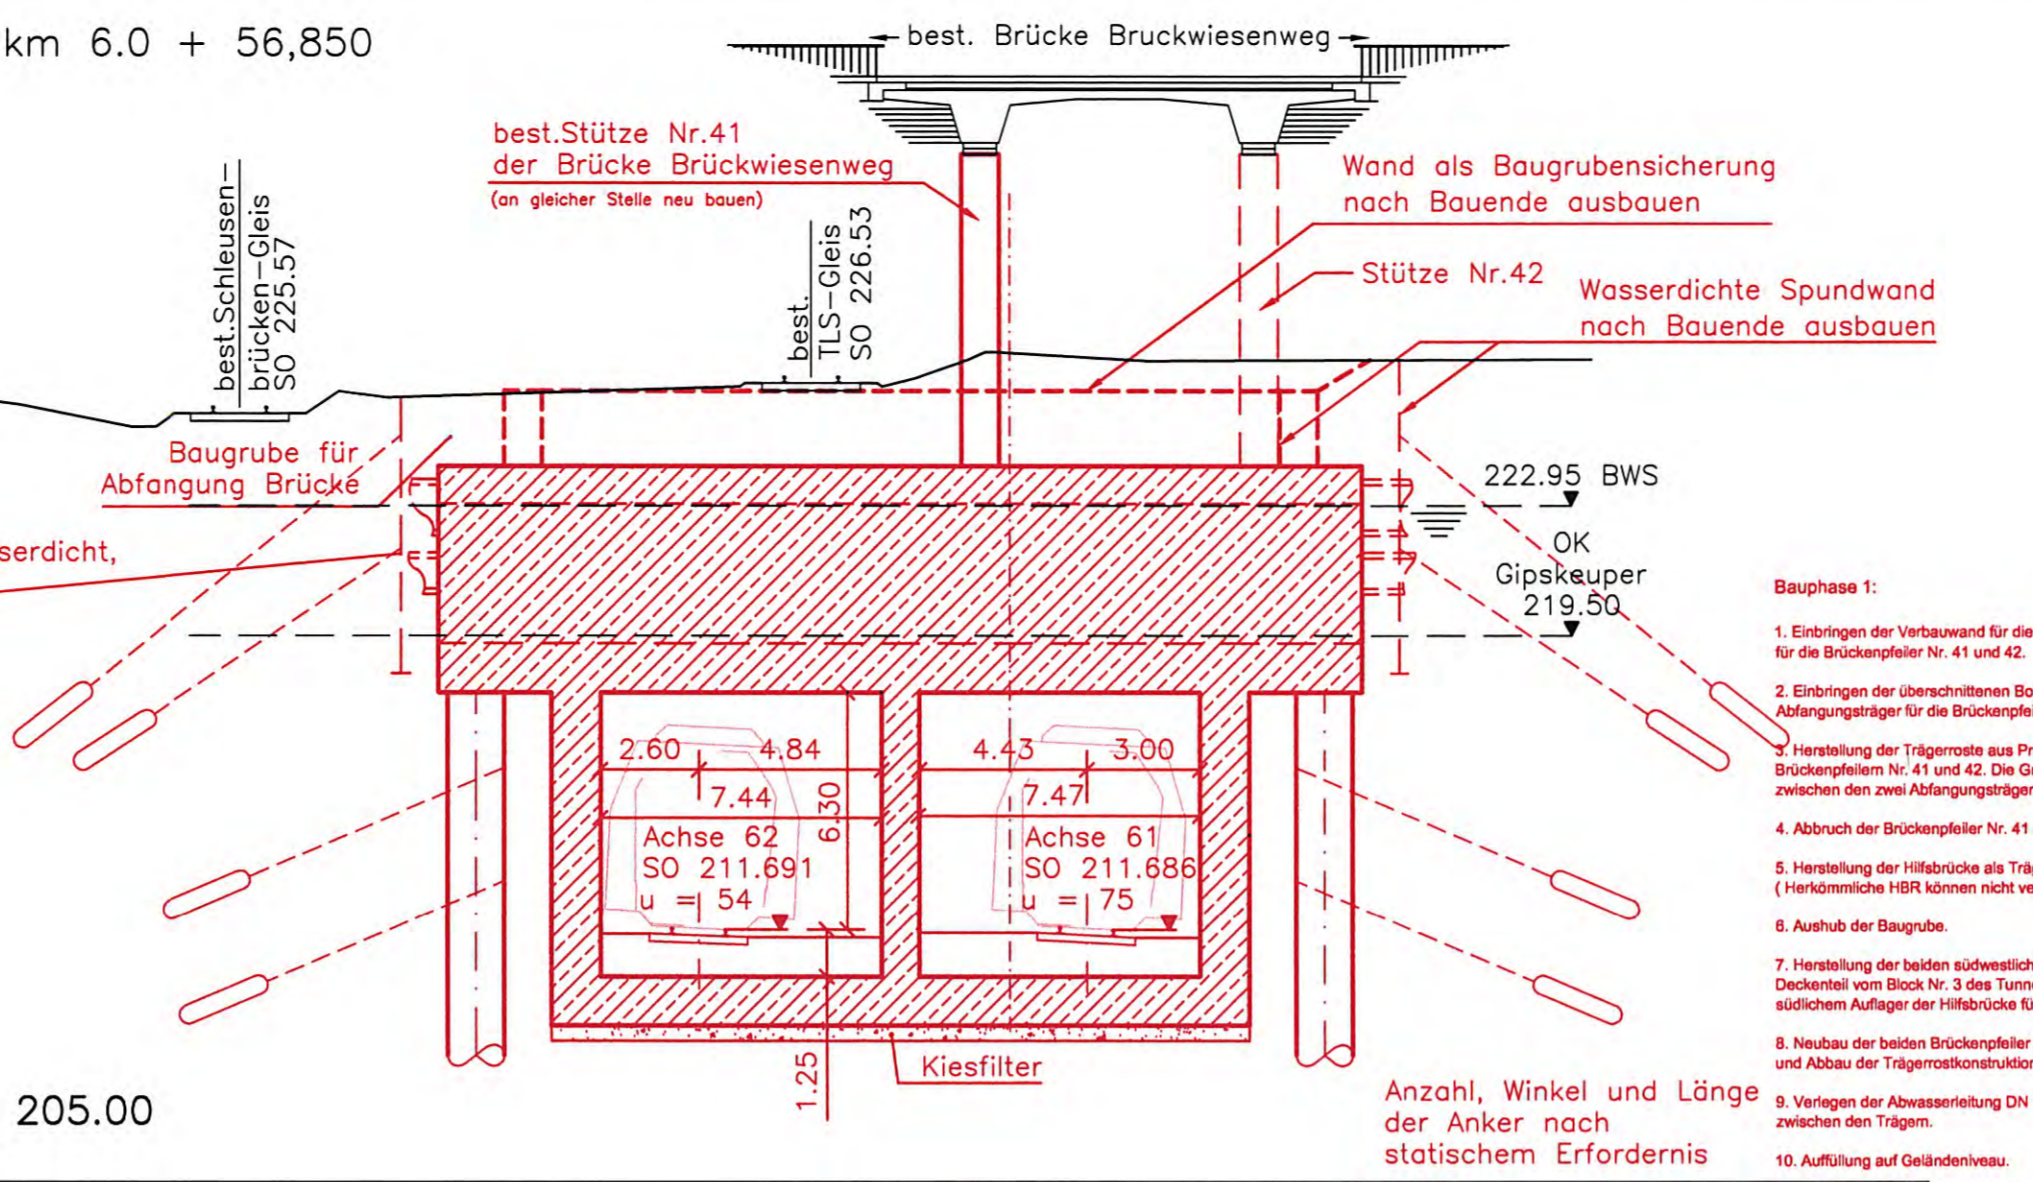

Schnitt C-C, km 6.0 + 81,40
M 1 : 200

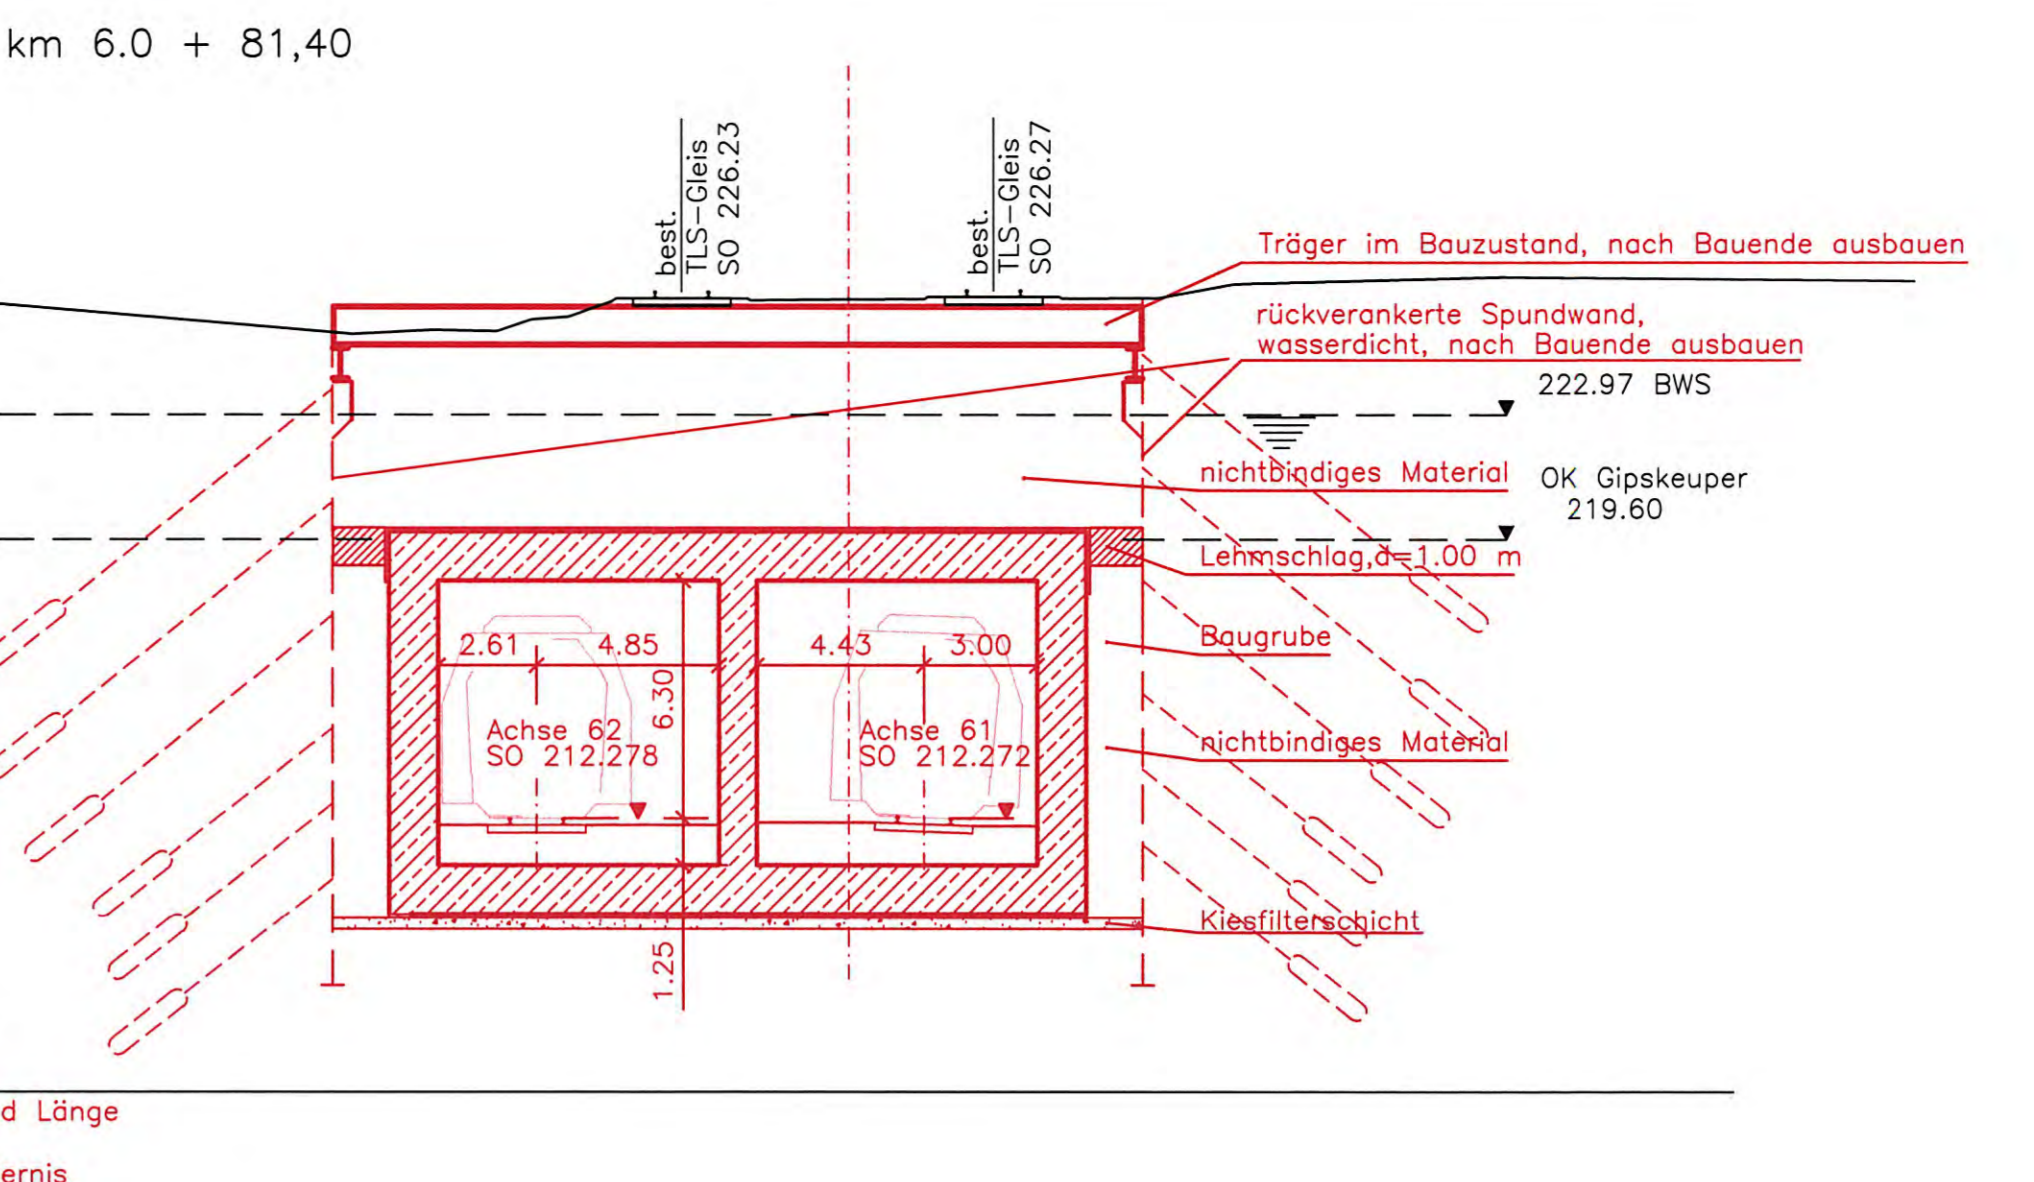


Längsschnitt
M 1 : 200

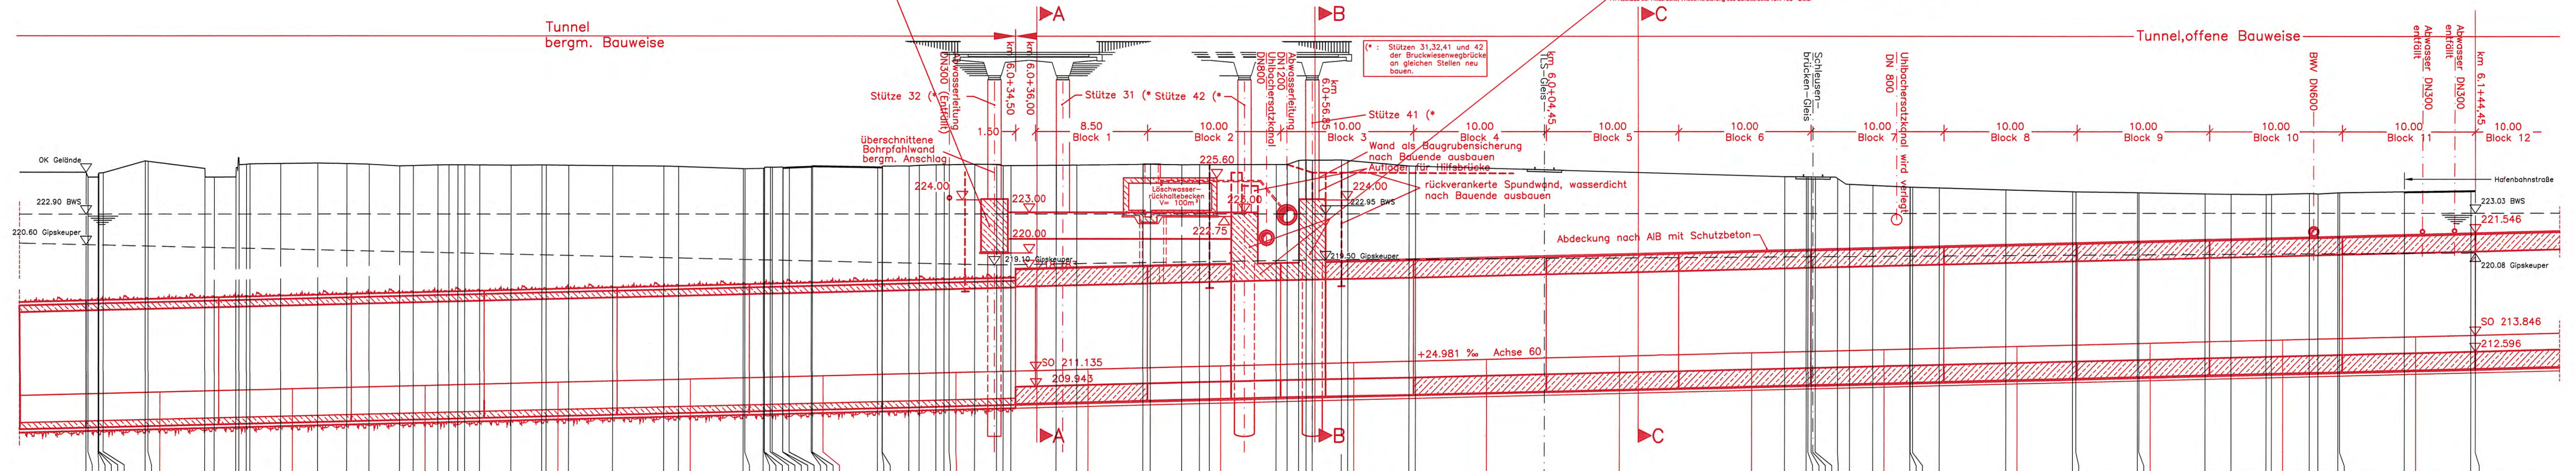

GELÄNDE	SCHIENENoberKANTE	STATION AUF DER STRECKENACHSE 60
222.90	209.48	6.0+36.01
222.80	209.48	6.0+36.10
222.70	209.48	6.0+36.20
222.60	209.48	6.0+36.30
214.50	209.48	6.0+44.40
214.45	209.48	6.1+44.45


Grundriss
M 1 : 200

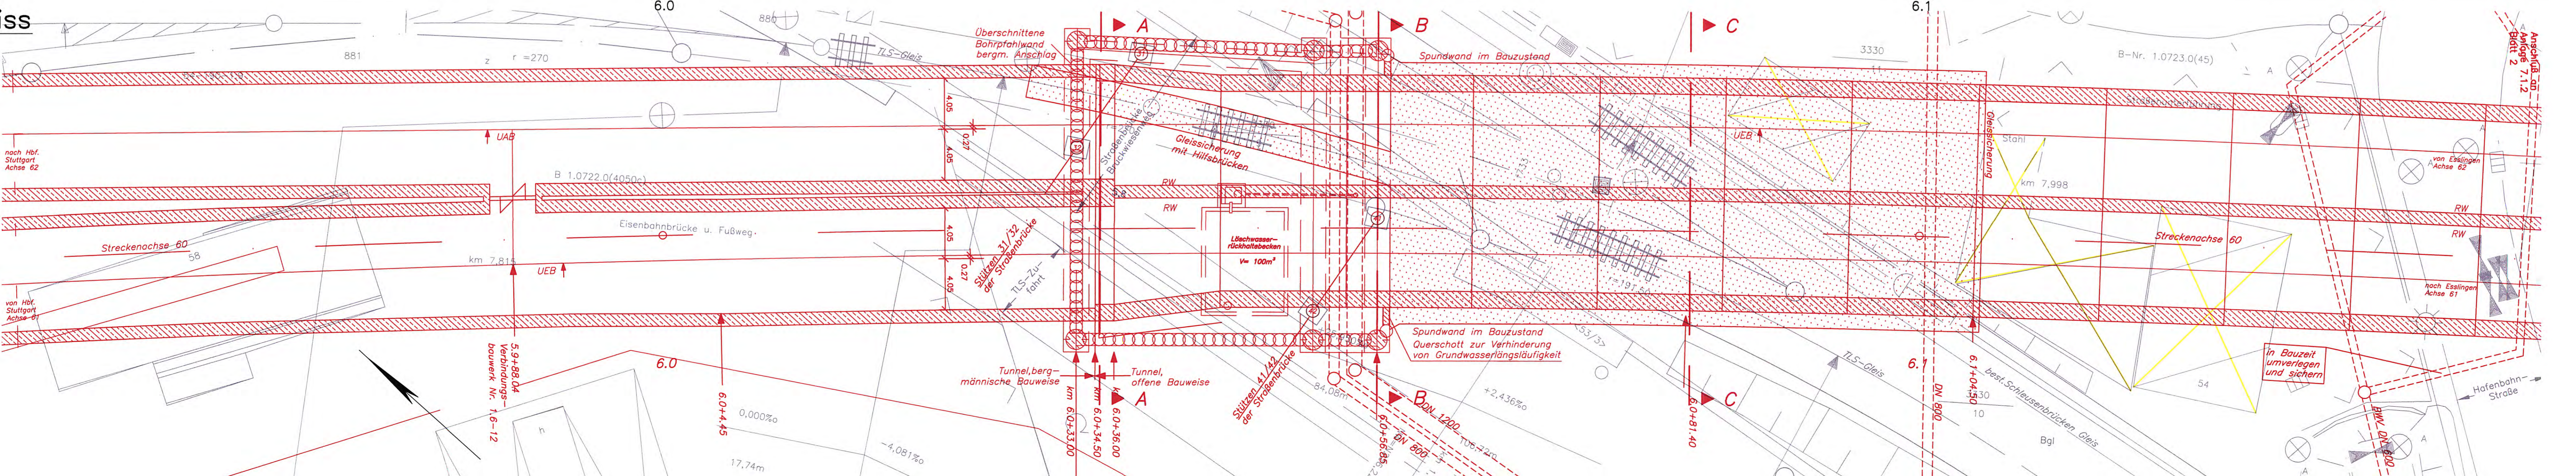

Stuttgart 21
 Planfeststellungsbeschluss vom 1. Juni 2007
 Az.: 58160 PAP-P2.2
 DB

Umgestaltung des Bahnnotens Stuttgart
 Ausbau- und Neubaustrecke Stuttgart – Augsburg
 Bereich Stuttgart – Wendlingen mit Flughafenbindung

Planfeststellungsabschnitt 1.6 a Zuführung Ober-/Untertürkheim
 Bau-Km 1.1+55 (km 0.8+55) bis km 7.2+20 : Stuttgart Hbf – Obertürkheim (–Esslingen)
 Bau-Km 0.0+00 bis 2.6+45 : Abzweig Wangen – Untertürkheim (–Wablingen/Remshalden)

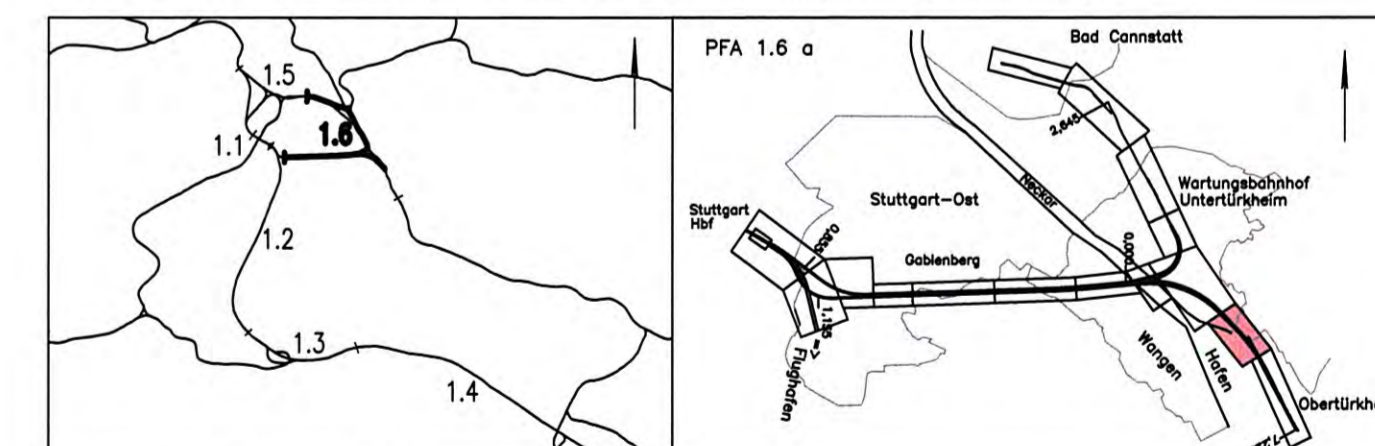

Geographische Codierung 1.6 1.6 a 0 0	Blattschnittcodierung 4 7 0 0 B E - 2 0	Organisatorische Codierung P 1 1 1 1 1 L G 7 T a -
Auftraggeber DB Projekt SÜD GmbH	Projektsteuerung Dres & Sommer AG Wilh. Cuno-Str. 10 70372 Stuttgart Tel. 07 11 / 2 27 05 - 0 Fax. 07 11 / 2 27 05 - 999	Planer - bearbeitet im Auftrag der DB Projekt SÜD GmbH Generationsplan P14 1.2 / 1.3 / 1.6 BWS / SC-GmbH / FIDONET Bauwesen c / o Kesselschule 36 70372 Stuttgart Tel. 07 11 / 1 62 58 - 0 Fax. 07 11 / 1 62 58 - 24

Tunnel bergmännische und offene BW von km 5.9+64.45 bis km 6.1+44.45 (Achse 60) Draufsicht, Längs-, Querschnitt	Datum 07/02	Name FLP
Gezeichnet	07/02	FLP
Bearbeiter	07/02	BOT/LEH
Maßstab	1:200	

"Urheberschutz" - Alle Rechte bei der DB Projekte Süd GmbH			Freigabe DB Projekte Süd GmbH gez. R. Baur Stuttgart, den 12.07.2002		
Änderungsvermerke			Ersatz für Plan-Nr. Plan-Nr. durch Anlage Planfeststellungsunterlagen		
Gemeinungsvermerk - Eisenbahn-Bundesamt			Blatt 1 von 4		
Datum	Gemeinungsvermerk	Name	Unterschrift		