


Querschnitt Rettungszufahrt Untertürkheim

(Schnitt B-B, Schnittführung vgl. Anlage 7.2.2 Blatt 4)

M. 1:50

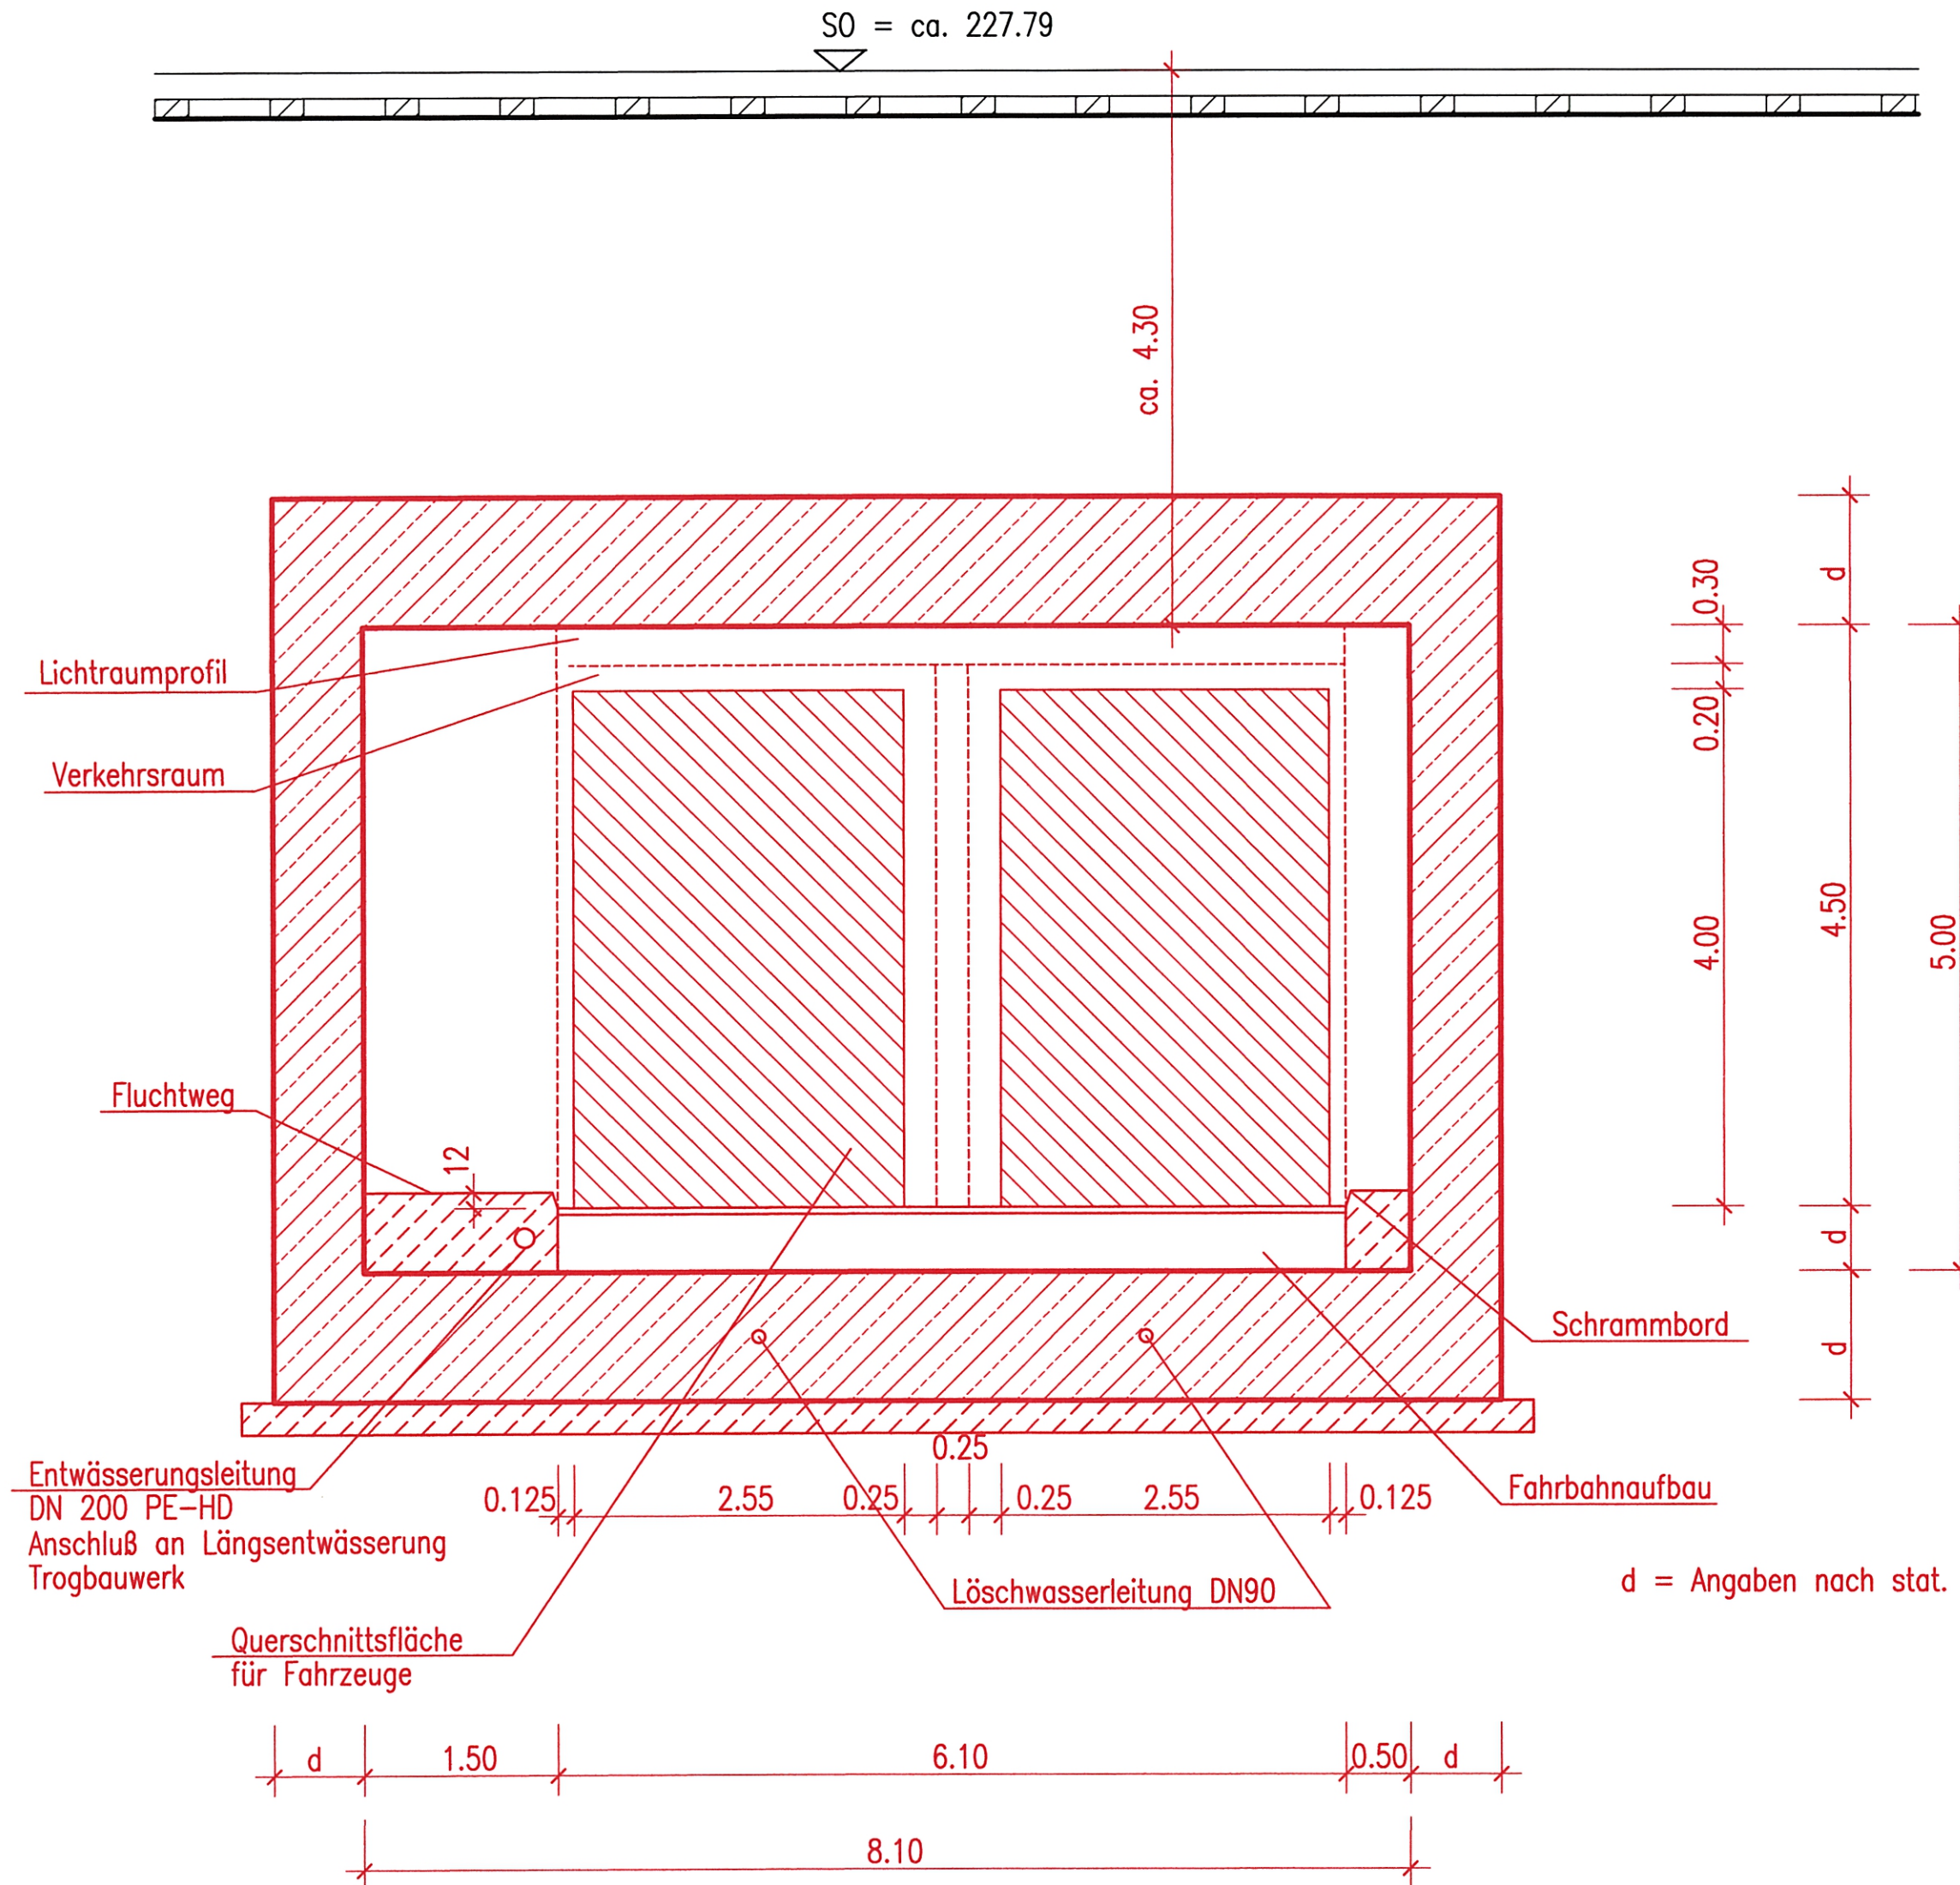

d = Angaben nach stat. Erfordernissen



Planfestgestellt gemäß § 18 AEG durch Beschluss vom 16. Mai 2007

Az.: 59160 PAP-PC 21


Eisenbahn-Bundesamt Ost, Karlsruhe/Stuttgart

Im Auftrag

Umgestaltung des Bahnknotens Stuttgart

Ausbau- und Neubaustrecke Stuttgart – Augsburg
Bereich Stuttgart – Wendlingen mit Flughafenanbindung

Planfeststellungsabschnitt 1.6 a Zuführung Ober-/Untertürkheim
 Bau-km 1.1+55 (km 0.8+55) bis km 7.2+20 : Stuttgart Hbf – Obertürkheim (- Esslingen)
 Bau-km 0.0+00 bis km 2.6+45 : Abzweig Wangen – Untertürkheim (- Waiblingen/Remsbahn)

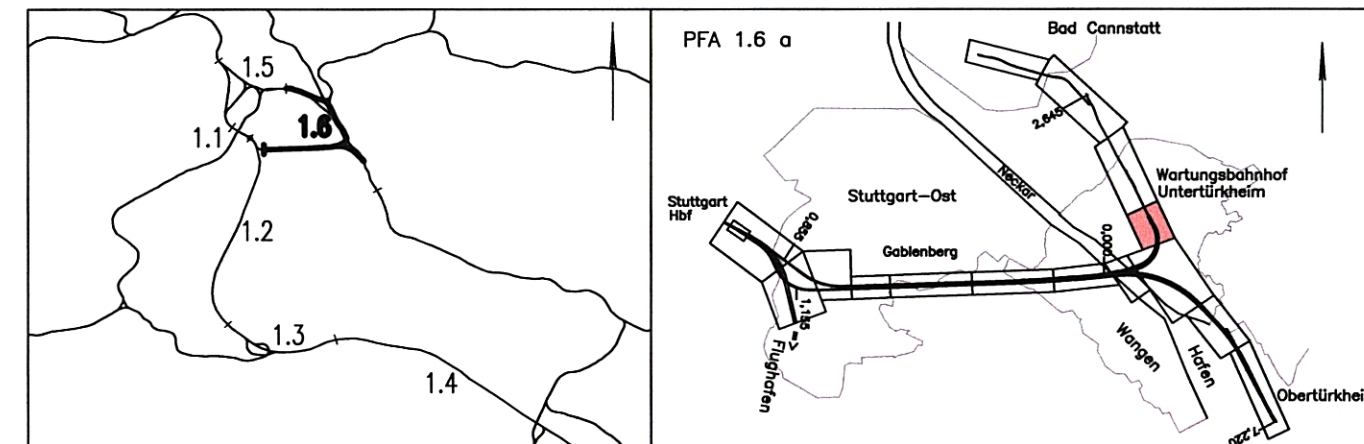

Geographische Codierung 1.6 1.6 a 000	Blattschnittcodierung 4700 BC-2X	Organisatorische Codierung P I b q - I Q E T a -
Auftraggeber DBProjekte Süd GmbH Wolframstraße 20 70191 Stuttgart Tel. 07 11 / 2 27 85 - 0 Fax. 07 11 / 2 27 85 - 999	Projektsteuerung Drees & Sommer AG Info Consult & Management GmbH Lautenschlagerstraße 2 70173 Stuttgart Tel. 07 11 / 22 29 33 - 10 Fax. 07 11 / 22 29 33 - 90	Planer – bearbeitet im Auftrag der DBProjekte Süd GmbH Generalplaner PIA 1.2 / 1.3 / 1.6 BUNG / DE-Consult / FICHTNER Bauconsulting c / o Kronenstraße 36 70174 Stuttgart Tel. 07 11 / 1 62 59 - 0 Fax. 07 11 / 1 62 59 - 24

<h3>Bauwerksplan</h3> <p>BA Abzweig Wangen – Untertürkheim – Waiblingen Tunnel in offener Bauweise und Trogbauwerk Querschnitt Rettungszufahrt Untertürkheim</p>		Datum	Name																								
		Gezeichnet	05/02	Stollbert																							
		Bearbeiter	05/02	Kennepohl																							
"Urheberschutz" – Alle Rechte bei der DBProjekte Süd GmbH		Maßstab		1:50																							
Änderungsvermerke		Freigabe DBProjekte Süd GmbH		gez. R. Baur																							
<table border="1"> <thead> <tr> <th>Index</th> <th>Änderungen</th> <th>Datum</th> <th>Name</th> </tr> </thead> <tbody> <tr><td> </td><td> </td><td> </td><td> </td></tr> <tr><td> </td><td> </td><td> </td><td> </td></tr> <tr><td> </td><td> </td><td> </td><td> </td></tr> <tr><td> </td><td> </td><td> </td><td> </td></tr> <tr><td> </td><td> </td><td> </td><td> </td></tr> </tbody> </table>		Index	Änderungen	Datum	Name																					Stuttgart, den 12.07.2002	
Index	Änderungen	Datum	Name																								
Genehmigungsvermerk – Eisenbahn-Bundesamt		Ersatz für Plan-Nr.		Phase																							
<table border="1"> <thead> <tr> <th>Datum</th> <th>Genehmigungsvermerk</th> <th>Name</th> <th>Unterschrift</th> </tr> </thead> <tbody> <tr><td> </td><td> </td><td> </td><td> </td></tr> <tr><td> </td><td> </td><td> </td><td> </td></tr> </tbody> </table>		Datum	Genehmigungsvermerk	Name	Unterschrift									Ersetzt durch		Index											
Datum	Genehmigungsvermerk	Name	Unterschrift																								
		Anlage Planfeststellungsunterlagen																									
		Anlage 7.2.2		414-27																							
		Blatt 5		von 5																							