



Schnitt in km 0.3+30 (Achse 215) M. 1:100

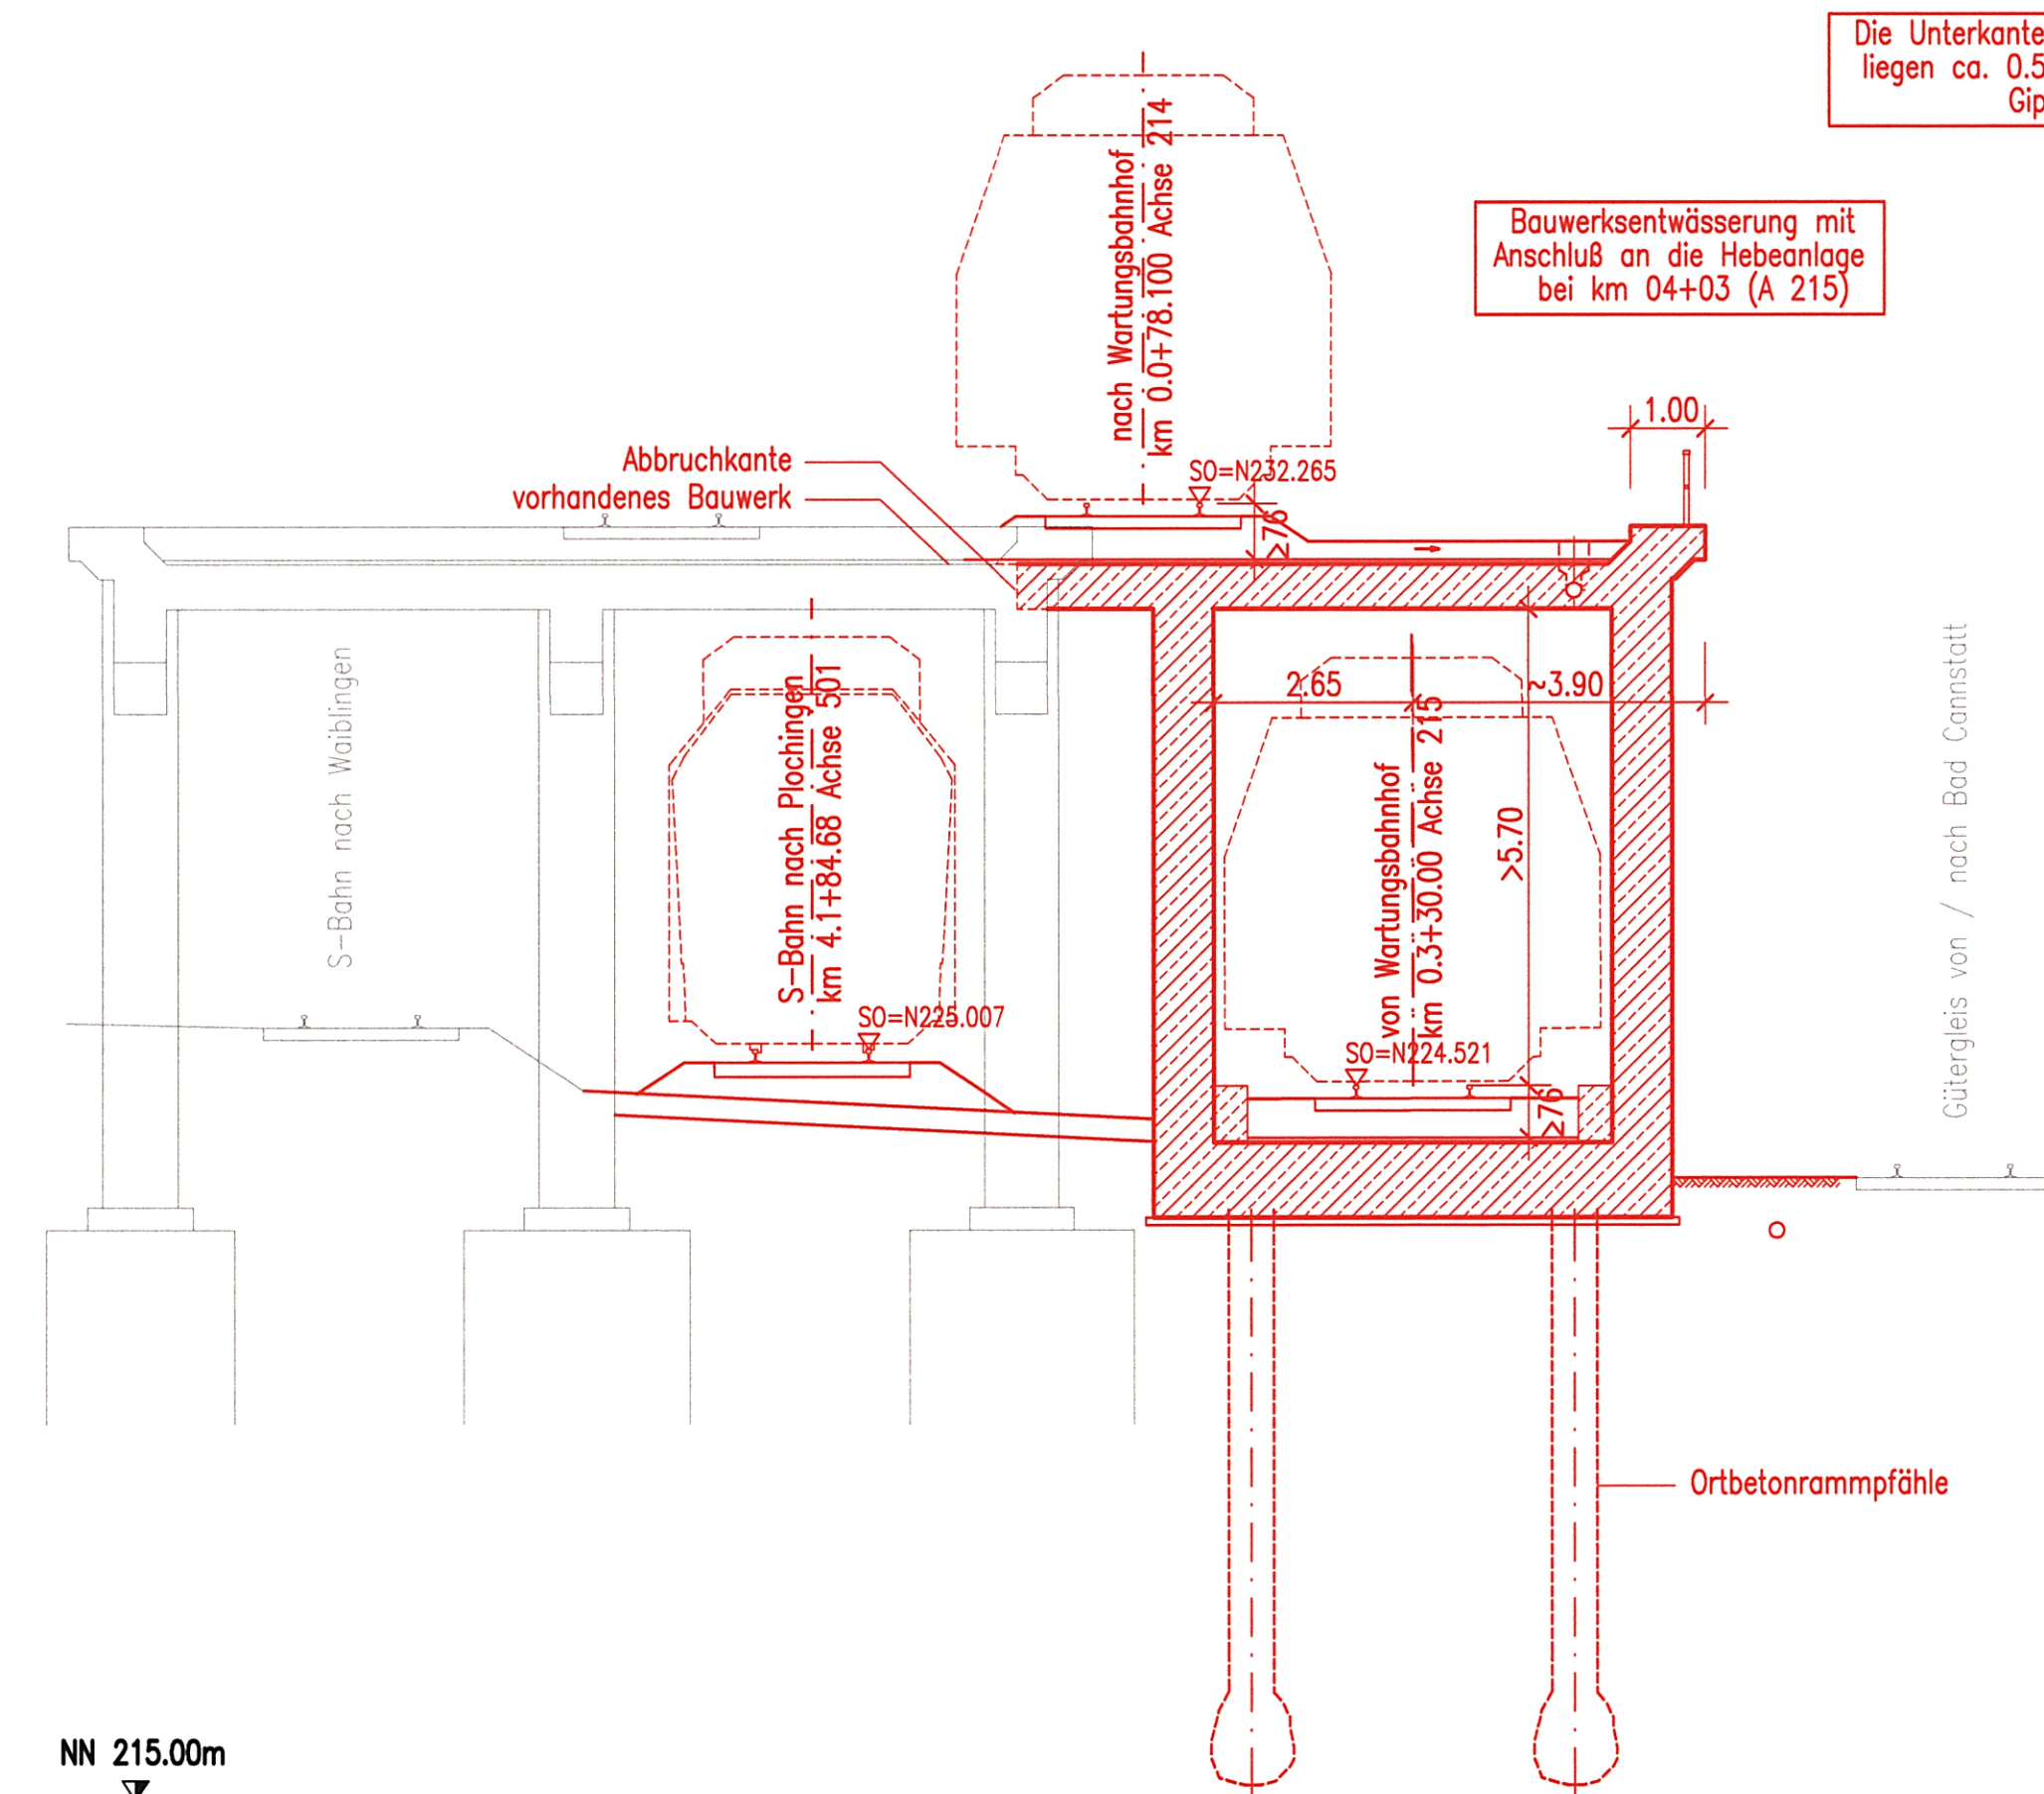

Schnitt in km 0.3+50 (Achse 215) M. 1:100

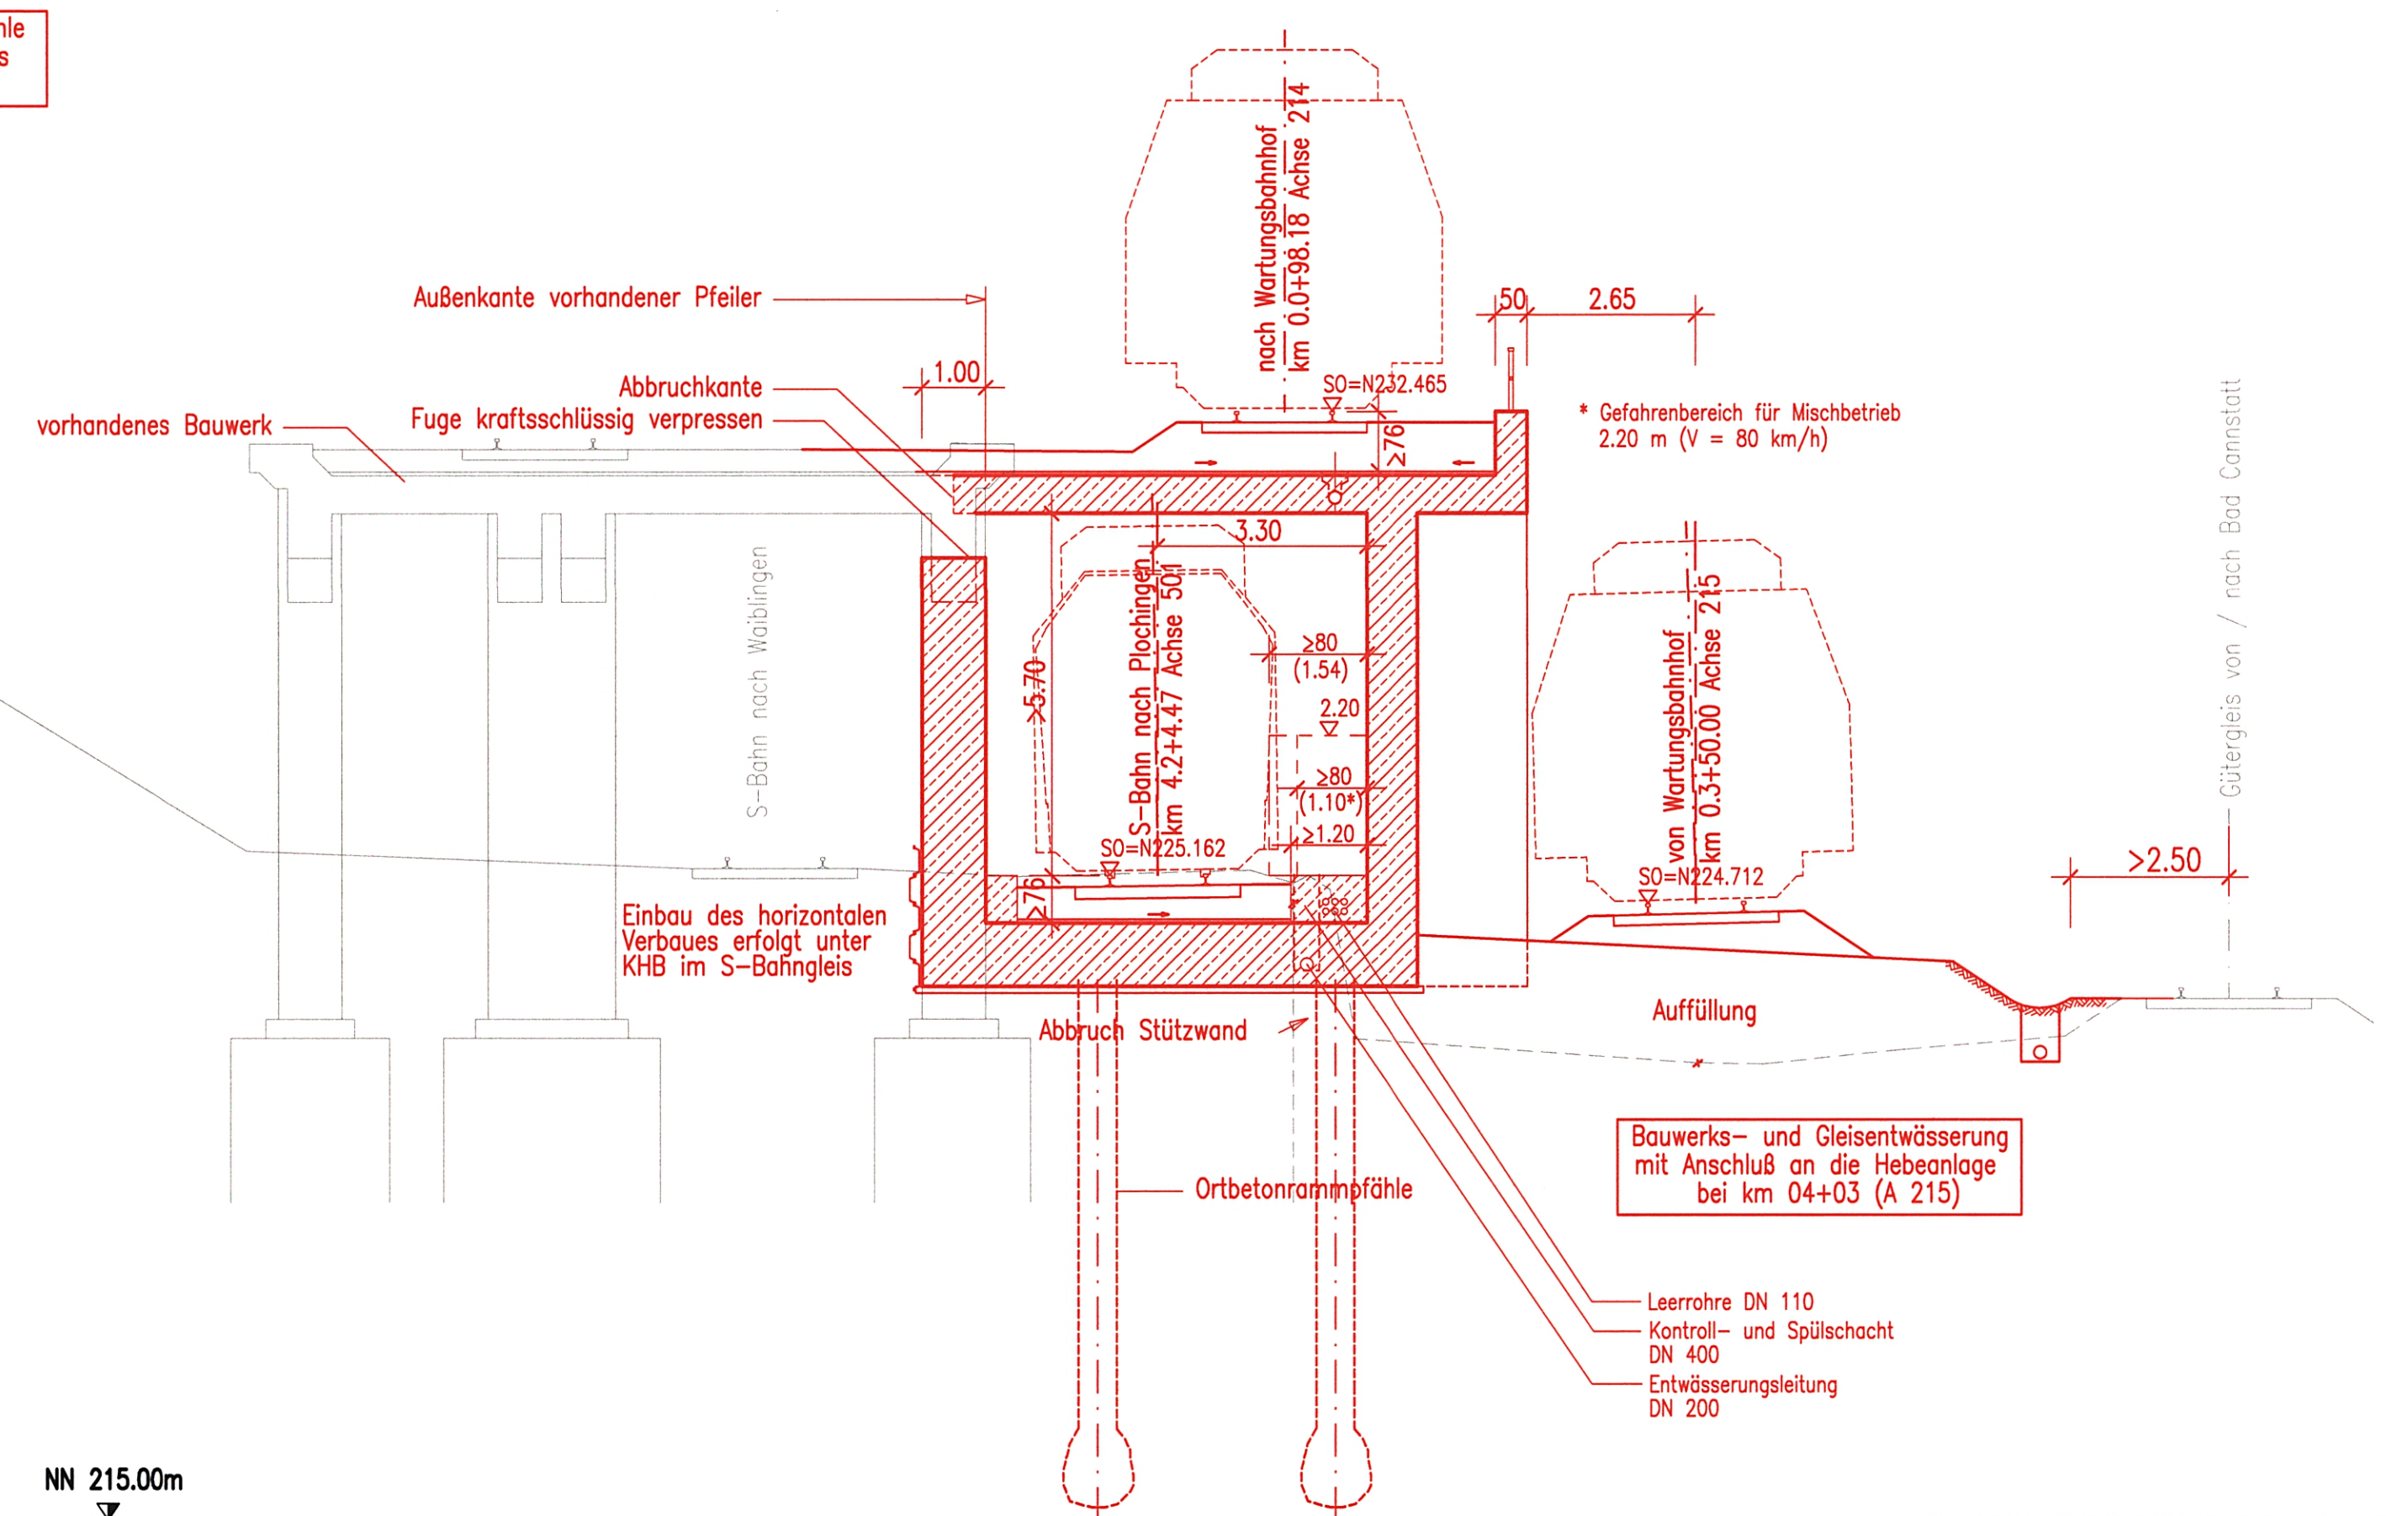

Stuttgart 21

Planfeststellungsabschnitt 1.6 durch Besondere vom 16. Mai 2007 **DB**

Az.: 50100-PAP-PS-21-BUNB-00

Umsatzsteuerbefreiung nach § 17 Abs. 1 Nr. 10a UStG

St. Karlsruhe-Stuttg.

In Auftrag


Kaup

VERKEHRSMINISTERIUM

STATISTISCHES BUNDEAMT

Umgestaltung des Bahnknotens Stuttgart
 Ausbau- und Neubaustrecke Stuttgart – Augsburg
 Bereich Stuttgart – Wendlingen mit Flughafenanbindung

Planfeststellungsabschnitt 1.6 a Zuführung Ober-/Untertürkheim
 Bau-km 1.1+55 (km 0.8+55) bis km 7.2+20 : Stuttgart Hbf – Ober Türkheim (- Esslingen)
 Bau-km 0.0+00 bis km 2.6+45 : Abzweig Wangen – Untertürkheim (- Waiblingen/Remsbahn)

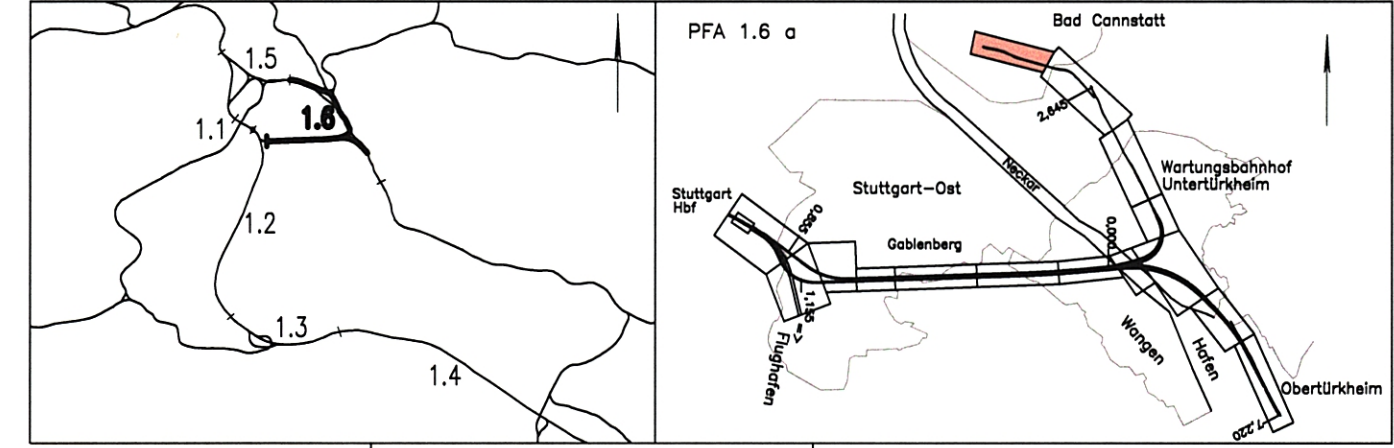

Bauwerksplan		Datum	Name
Zuführung Bad Cannstatt		05/02	Rt
Schnitte			
km 0.3+30 und km 0.3+50 (Achse 215)			
Maßstab		1:100	
"Urheberschutz" - Alle Rechte bei der DB Projekte Süd GmbH			
Änderungsvermerke		Freigabe DB Projekte Süd GmbH	
Index		gez. R. Baur	
Änderungen		Stuttgart, den 12.07.2002	
Datum		Ersatz für Plan-Nr.	
Name		Ersatz durch	
Unterschrift		Plan-Nr.	
Genehmigungsvermerk - Eisenbahn-Bundesamt			
Datum		Anlage Planfeststellungsunterlagen	
Genehmigungsvermerk		Anlage 7.3 415-06	
Name		Blatt 2 von 14	
Unterschrift			

Zeichnungsdatei: 6730A02.DWG - Plotdatei: 6730A02.PLT