



Schnitt in km 0.3+85 (Achse 215) M. 1:100

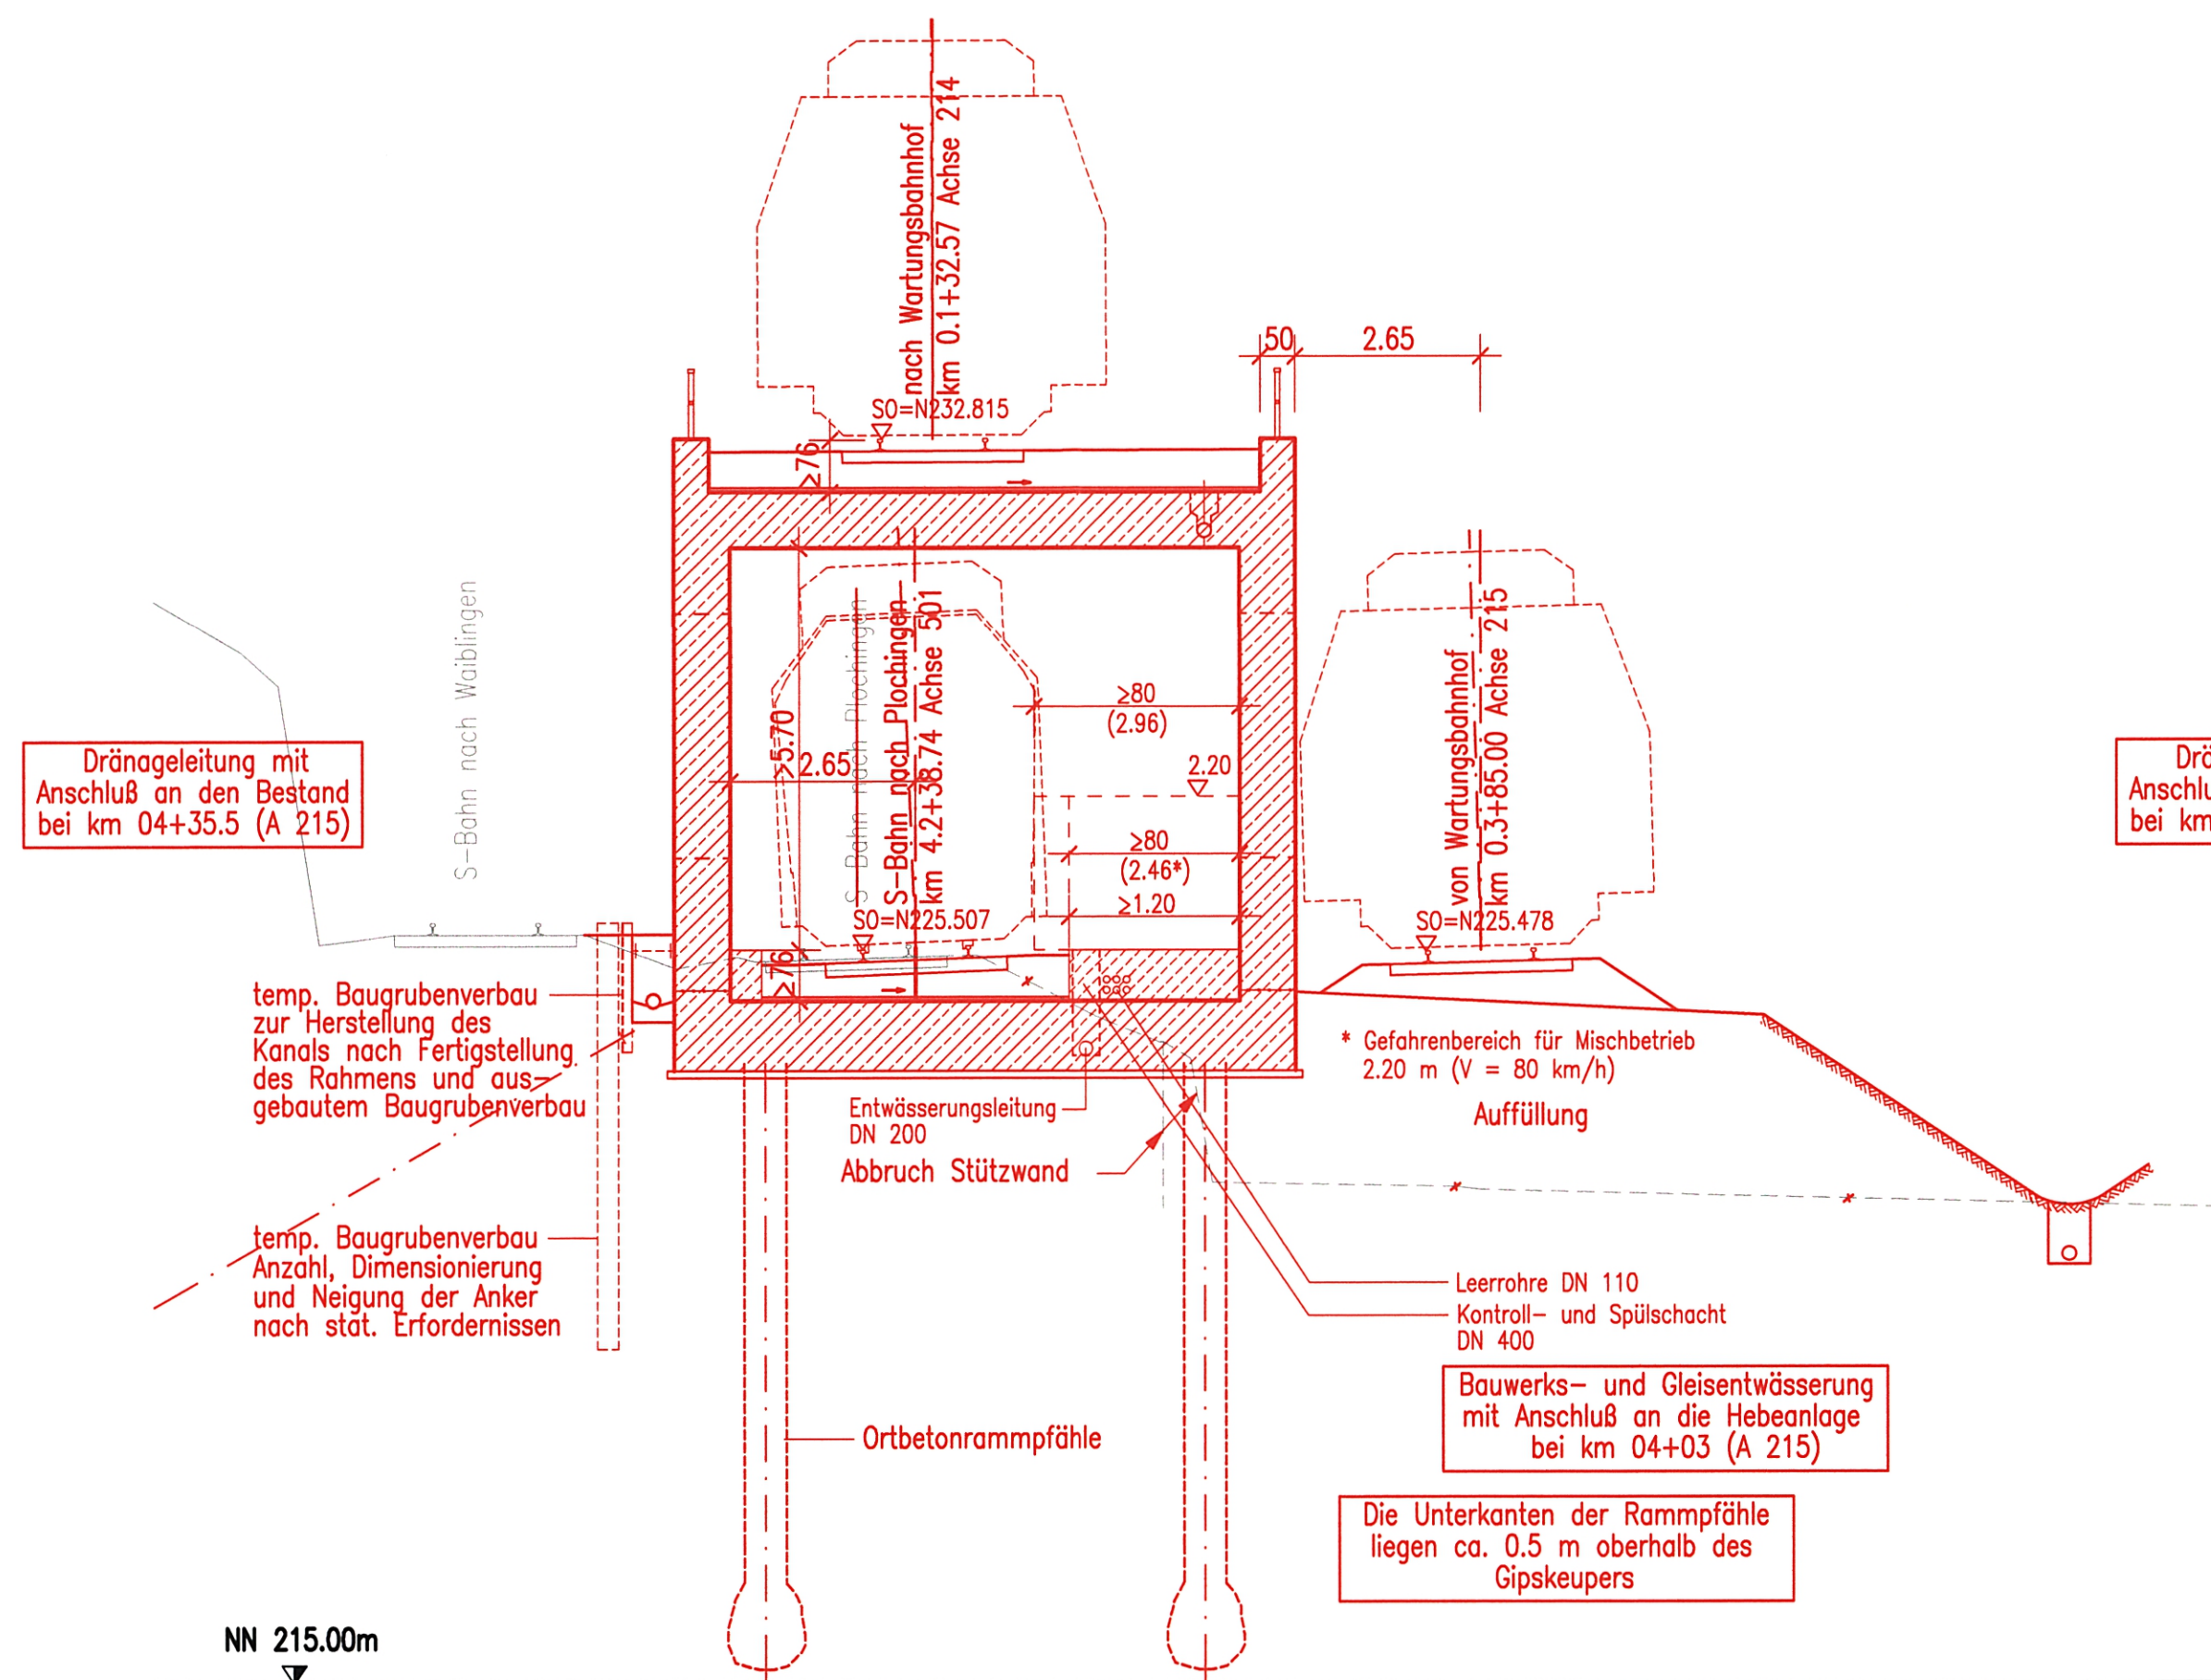

Schnitt in km 0.4+02 (Achse 215) M. 1:100

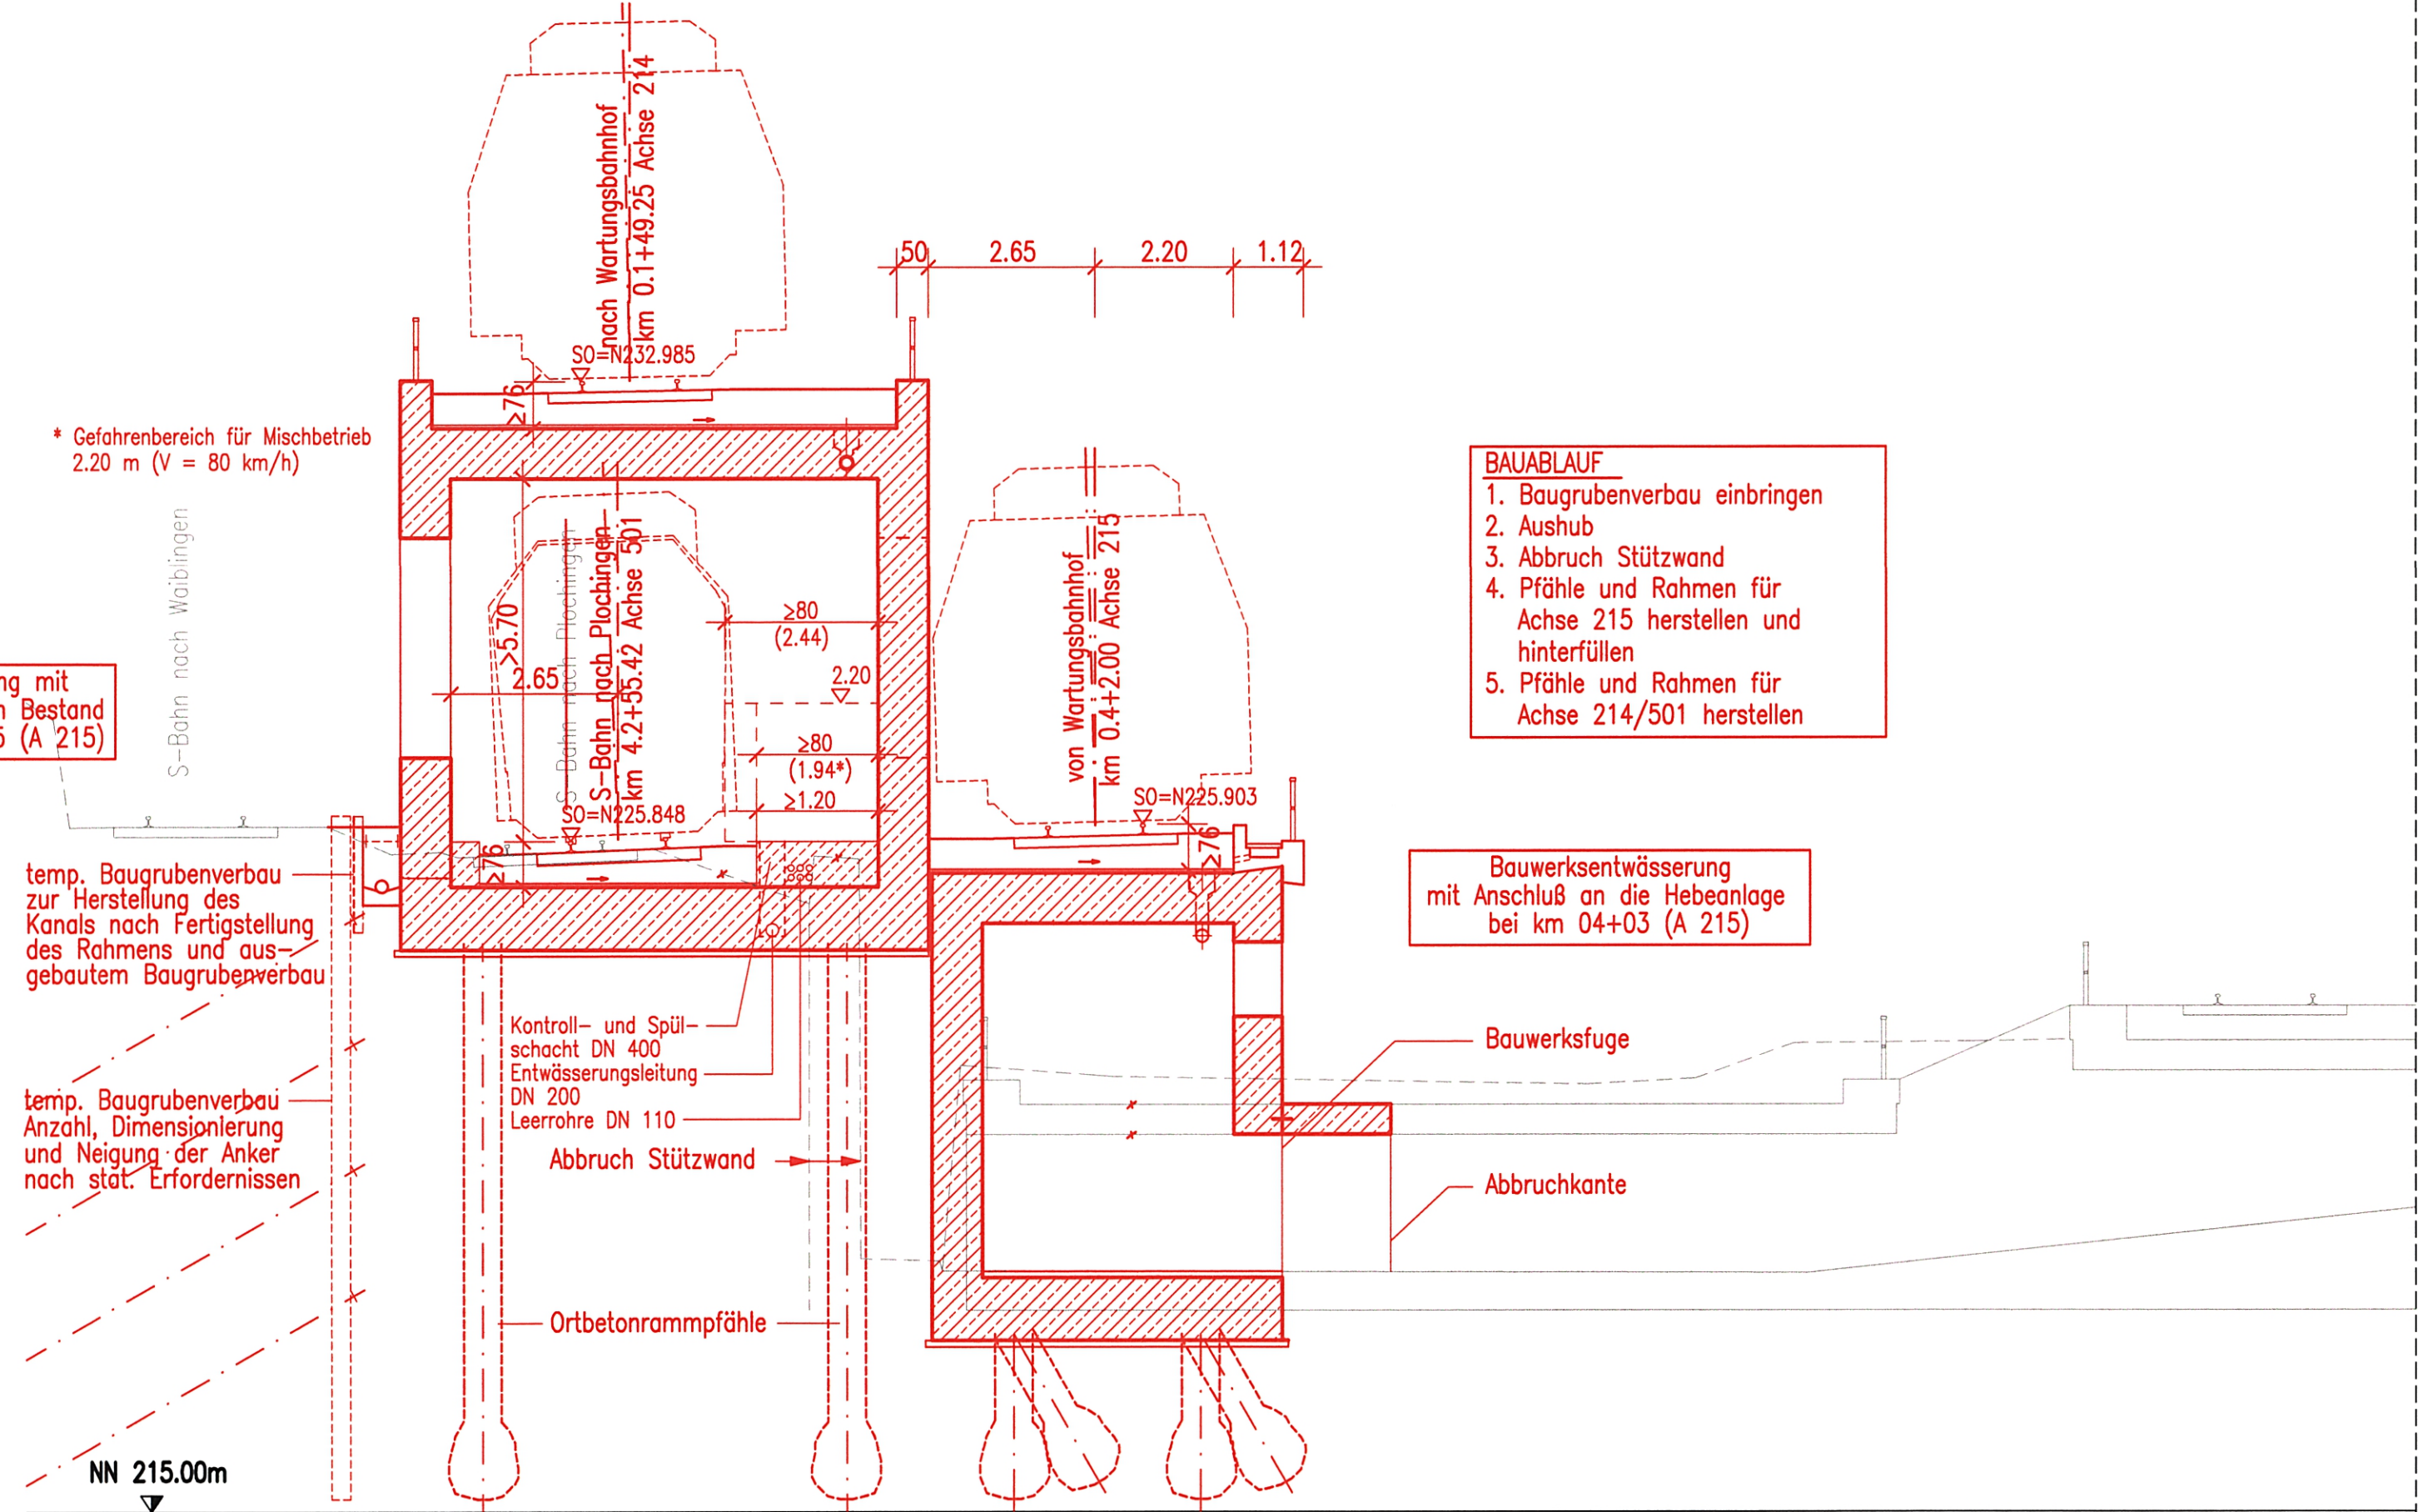

- BAUABLAUF**
1. Baugrubenverbau einbringen
 2. Aushub
 3. Abbruch Stützwand
 4. Pfähle und Rahmen für Achse 215 herstellen und hinterfüllen
 5. Pfähle und Rahmen für Achse 214/501 herstellen

Bauwerksentwässerung mit Anschluß an die Hebeanlage bei km 04+03 (A 215)


Stuttgart **21**

Planfeststellungsabschnitt 1.6 a durch den Bundesrat am 16. Mai 2007

Az.: 59180 PAP-PC-21-05-84

Umgestaltung des Bahnknotens Stuttgart
Ausbau- und Neubaubstrecke Stuttgart – Augsburg
Bereich Stuttgart – Wendlingen mit Flughafenbindung

Planfeststellungsabschnitt 1.6 a Zuführung Ober-/Untertürkheim
Bau-km 1.1+55 (km 0.8+55) bis km 7.2+20 : Stuttgart Hbf – Obertürkheim (- Esslingen)
Bau-km 0.0+00 bis km 2.6+45 : Abzweig Wangen – Untertürkheim (- Waiblingen/Remsbahn)

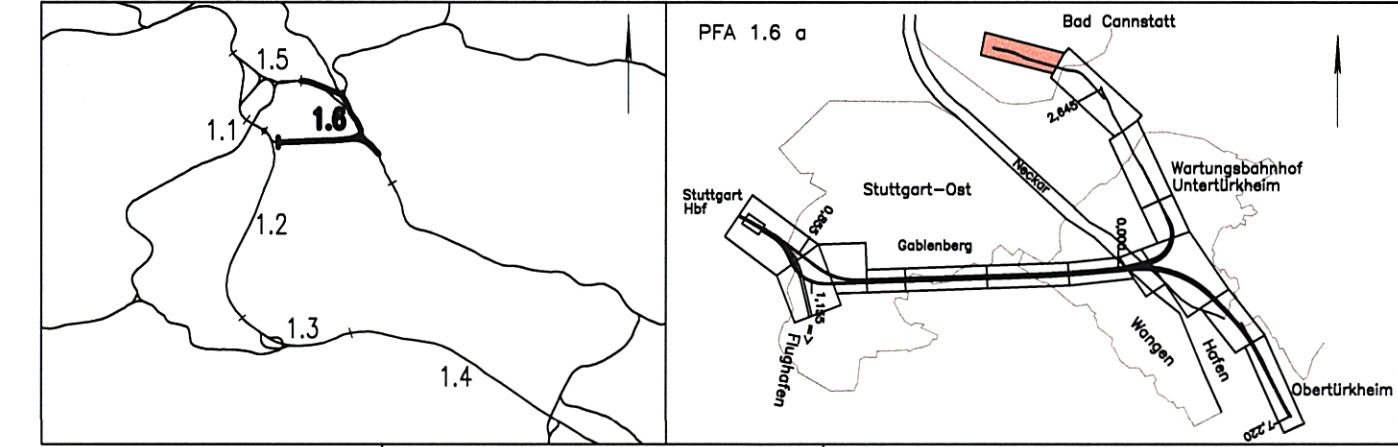

Geographische Codierung 1.6 1.6 a 0 0	Blattschnittcodierung 4 7 0 0 A Q - 2 0	Organisatorische Codierung P I b q - I Q G T a -
Auftraggeber DBProjekte Süd GmbH Wolframstraße 20 70191 Stuttgart Tel. 07 11 / 2 27 85 - 0 Fax. 07 11 / 2 27 85 - 999	Projektsteuerung Drees & Sommer AG Infra Consult & Management GmbH Lautenschlagerstraße 2 70173 Stuttgart Tel. 07 11 / 22 29 33 - 10 Fax. 07 11 / 22 29 33 - 90	Planer - bearbeitet im Auftrag der DBProjekte Süd GmbH Generalplaner PFA 1.2 / 1.3 / 1.6 BUNG / DE-Consult / FICHTNER Bauconsulting c / o Kronenstr. 36 70174 Stuttgart Tel. 07 11 / 1 62 59 - 0 Fax. 07 11 / 1 62 59 - 24

<h3>Bauwerksplan</h3> <p>Zuführung Bad Cannstatt Schnitte km 0.3+85 und km 0.4+02 (Achse 215)</p>		Datum	Name								
		05/02	Rt								
<p>"Urheberschutz" - Alle Rechte bei der DBProjekte Süd GmbH</p>		Bearbeiter	Gr								
		05/02	Gr								
<p>Maßstab</p> <p>1:100</p>		<p>Freigabe DBProjekte Süd GmbH gez. R. Baur</p> <p>Stuttgart, den 12.07.2002</p>									
<p>Ersatz für Plan-Nr. <input type="text"/> / <input type="text"/></p> <p>Ersetzt durch Plan-Nr. <input type="text"/> / <input type="text"/></p>		<p>Anlage Planfeststellungsunterlagen</p> <p>Anlage 7.3 415-07 Blatt 3 von 14</p>									
<p>Genehmigungsvermerk - Eisenbahn-Bundesamt</p> <table border="1"> <tr> <th>Datum</th> <th>Genehmigungsvermerk</th> <th>Name</th> <th>Unterschrift</th> </tr> <tr> <td> </td> <td> </td> <td> </td> <td> </td> </tr> </table>				Datum	Genehmigungsvermerk	Name	Unterschrift				
Datum	Genehmigungsvermerk	Name	Unterschrift								
<p>Zeichnungsdatei: 6730A03.DWG - Plotdatei: 6730A03.PLT</p>											