

Kartengrundlage: Digitale Stadtkarte des Stadtmessungsamtes Stuttgart
 Für das Projekt Stuttgart 21 überarbeitet durch SEIB Ingenieur-Consult GmbH

Legende


- Grenze Leitungserfassung
- Leitungsbestand
- Leitungsbestand, entfällt auf der ausge-x-ten Länge
- umverlegte Leitung (im Endzustand)



Planfeststellungs-gemäß § 18 durch den Eisenbahn-Bundesamt vom 16. Mai 2007
 Az.: 58160 PAP-PC 2
 Eisenbahn-Bundesamt
 Abt. Karlsruhe/Stuttgart
 DB
 Eisenbahn-Bundesamt
 Abt. Karlsruhe/Stuttgart
 VERKEHRSMINISTERIUM
 BUNDESREPUBLIK DEUTSCHLAND

Umgestaltung des Bahnknotens Stuttgart
 Ausbau- und Neubaustrecke Stuttgart - Augsburg
 Bereich Stuttgart - Wendlingen mit Flughafenanbindung

Planfeststellungsabschnitt 1.6 a Zuführung Ober-/Untertürkheim
 Bau-Km 1.1+55 (km 0.8+55) bis km 7.2+20 : Stuttgart Hbf - Obertürkheim (-Esslingen)
 Bau-Km 0.0+00 bis 2.6+45 : Abzweig Wangen - Untertürkheim (-Waiblingen/Remsbahn)

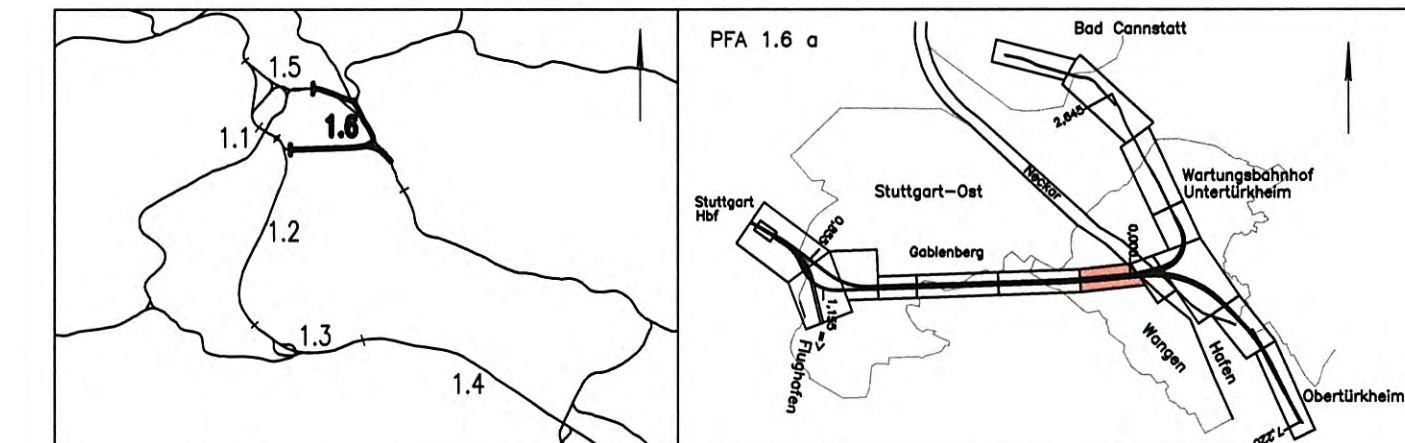

Geographische Codierung 1.6 1.6 a 0 0	Blattschnittcodierung 4 7 0 3 A E - -	Organisatorische Codierung P 1 a b 1 E K I L a -
Auftraggeber DB Projekte Süd GmbH Wolfrumstraße 20 70191 Stuttgart Tel. 07 11 / 2 27 85 - 0 Fax. 07 11 / 2 27 85 - 999	Projektsteuerung Drees & Sommer AG Infra-Consult & Management GmbH Ludwigsplatzstraße 2 70173 Stuttgart Tel. 07 11 / 2 29 33 - 10 Fax. 07 11 / 2 29 33 - 90	Planner - bearbeitet im Auftrag der DB Projekte Süd GmbH Generalplaner PFA 1.2 / 1.3 / 1.6 BING / DE-Consult / FÖRNER Bauconsulting c / o Krausenstraße 36 70174 Stuttgart Tel. 07 11 / 1 62 59 - 0 Fax. 07 11 / 1 62 59 - 24

Leitungsbestands- und Verlegeplan von km 4.0+43 bis km 4.6+98 (Achse 62) von km 0.0+00 bis km 0.1+39 (Achse 713) Elektrizität / Steuerkabel		Datum 07/02	Name CLE
"Urheberschutz" - Alle Rechte bei der DB Projekte Süd GmbH		Datum 07/02	Name NIE
Änderungsvermerke		Maßstab 1:1000	
Freigabe DB Projekte Süd GmbH gez. R. Baur Stuttgart, den 12.07.2002		Ersatz für Plan-Nr. Ersetzt durch Plan-Nr.	
Genehmigungsvermerk - Eisenbahn-Bundesamt		Anlage Planfeststellungsunterlagen Anlage 8.1 416-01 Blatt 7 von 15	
Zeichnungsdatei: EL_AE_LDWG - Plotdatei: 6810A07.PLT			

"Urheberschutz" - alle Nutzungsrechte bei der DB AG