

- Legende**
- Grenze Leitungserfassung
 - Leitungsbestand
 - x--- Leitungsbestand, entfällt auf der ausge-x-ten Länge
 - umverlegte Leitung (im Endzustand)

Kartengrundlage: Digitale Stadtkarte des Stadtmessungsamtes Stuttgart
Für das Projekt Stuttgart 21 überarbeitet durch SEIB Ingenieur-Consult GmbH

Stuttgart 21

Planfestgestellt gemäß § 18 durch Beschluss vom 16. Mai 2007

Az: 6810A10-PLT


Eisenbahn-Bundesamt
Auftrag

DB

Planfeststellungsabschnitt 1.6 a

Umgestaltung des Bahnknotens Stuttgart
Ausbau- und Neubaustrecke Stuttgart – Augsburg
Bereich Stuttgart – Wendlingen mit Flughafenbindung

Planfeststellungsabschnitt 1.6 a Zuführung Ober-/Untertürkheim
Bau-Km 1.1+55 (km 0.8+55) bis km 7.2+20 : Stuttgart Hbf – Ober-/Untertürkheim (–Esslingen)
Bau-Km 0.0+00 bis 2.6+45 : Abzweig Wangen – Untertürkheim (–Waiblingen/Remsbahn)

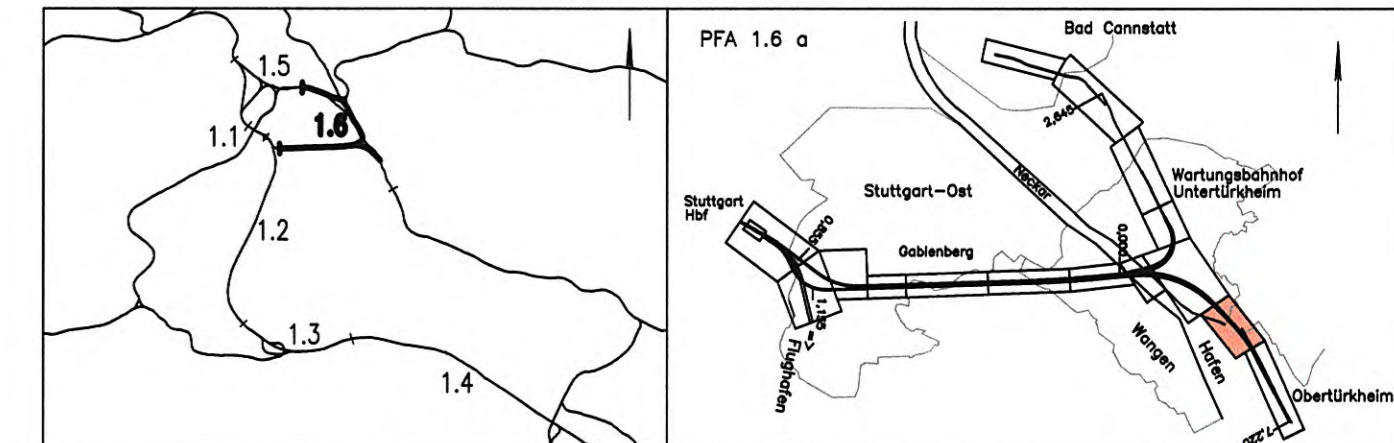

Geographische Codierung 1.6 1.6 0 0	Blattschnittcodierung 4 7 0 0 B E - 2 0	Organisatorische Codierung P I a b i E K 4 L a -
Auftraggeber DB-Projekte Süd GmbH Wolframstraße 20 70191 Stuttgart Tel. 07 11 / 2 27 85 - 0 Fax. 07 11 / 2 27 85 - 999	Projektsteuerung Drees & Sommer AG Infra-Consult & Management GmbH Lautenschlagerstraße 2 70173 Stuttgart Tel. 07 11 / 22 29 33 - 10 Fax. 07 11 / 22 29 33 - 90	Planer - bearbeitet im Auftrag der DB-Projekte Süd GmbH Generalsplaner PFA 1.2 / 1.3 / 1.6 BUNG / DE-Consult / FICHTNER Bauconsulting c/o Kronenstr. 36 70174 Stuttgart Tel. 07 11 / 1 62 59 - 0 Fax. 07 11 / 1 62 59 - 24

Leitungsbestands- und Verlegeplan von km 5.7+33 bis km 6.3+69 (Achse 60) Elektrizität / Steuerkabel		Datum 07/02	Name CLE																				
		Bearbeiter 07/02	NIE																				
"Urheberschutz" - Alle Rechte bei der DB-Projekte Süd GmbH		Maßstab 1:1000																					
Änderungsvermerke		Freigabe DB-Projekte Süd GmbH gez. R. Baur Stuttgart, den 12.07.2002																					
<table border="1"> <thead> <tr> <th>Index</th> <th>Änderungen</th> <th>Datum</th> <th>Name</th> </tr> </thead> <tbody> <tr><td> </td><td> </td><td> </td><td> </td></tr> <tr><td> </td><td> </td><td> </td><td> </td></tr> <tr><td> </td><td> </td><td> </td><td> </td></tr> <tr><td> </td><td> </td><td> </td><td> </td></tr> </tbody> </table>		Index	Änderungen	Datum	Name																	Ersatz für Plan-Nr. <input type="checkbox"/> Phase <input type="checkbox"/> Index <input type="checkbox"/> Ersetzt durch Plan-Nr. <input type="checkbox"/> <input type="checkbox"/> <input type="checkbox"/>	
Index	Änderungen	Datum	Name																				
Genehmigungsvermerk - Eisenbahn-Bundesamt		Anlage Planfeststellungsunterlagen																					
<table border="1"> <thead> <tr> <th>Datum</th> <th>Genehmigungsvermerk</th> <th>Name</th> <th>Unterschrift</th> </tr> </thead> <tbody> <tr><td> </td><td> </td><td> </td><td> </td></tr> </tbody> </table>		Datum	Genehmigungsvermerk	Name	Unterschrift					Anlage 8.1 416-04 Blatt 10 von 15													
Datum	Genehmigungsvermerk	Name	Unterschrift																				
Zeichnungsdatei: EL_BE20_L.DWG - Plotdatei: 6810A10.PLT																							

Anschluß an Anlage 8.1 Blatt 9

Anschluß an Anlage 8.1 Blatt 11

Der Bestand wurde aus den Ausführungsplanungen der vorgesehenen Maßnahmen nachrichtlich übernommen