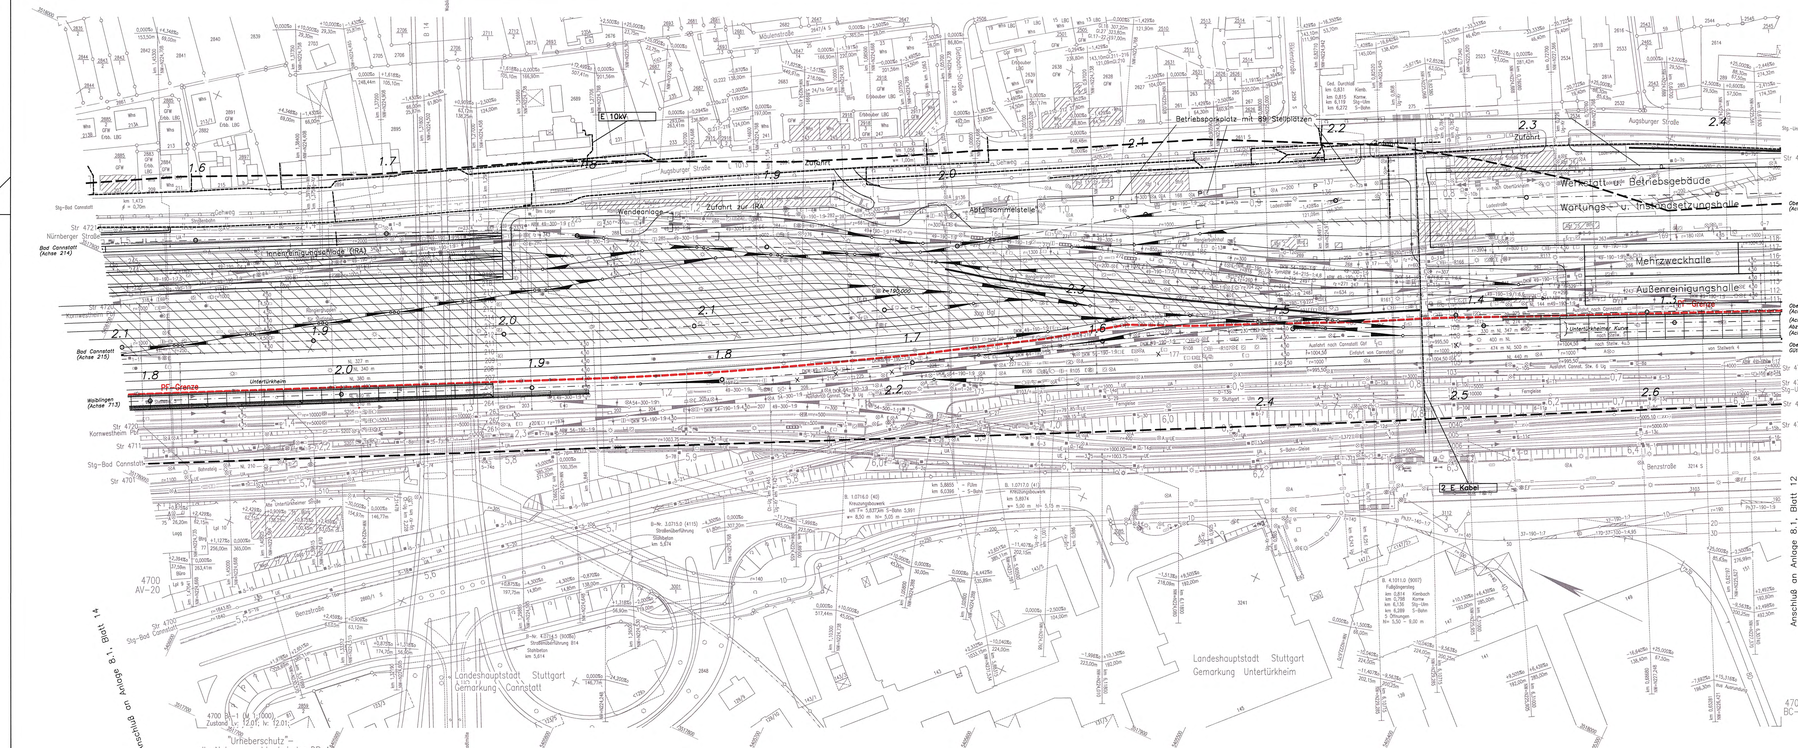

Stuttgart 21

Planfeststellung gemäß § 18 AEG vom: 16. Mai 2002 Az.: 5816 PAF-7 (ABSCHNITT 1.6)

DB

Umgestaltung des Bahnknotens Stuttgart

Ausbau- und Neubaustrecke Stuttgart – Augsburg
Bereich Stuttgart – Wendlingen mit Flughafenanbindung

Planfeststellungsabschnitt 1.6 a Zuführung Ober-/Untertürkheim

Bau-Km 1.1+55 (km 0.8+55) bis km 7.2+20 : Stuttgart Hbf – Obertürkheim (–Esslingen)
Bau-Km 0.0+00 bis 2.6+45 : Abzweig Wangen – Untertürkheim (–Wolblingen/Remseb.)

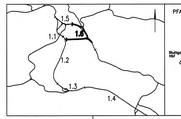

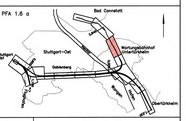

Geographische Codierung				Blattschnittcodierung					Organisatorische Codierung								
1.6	1.6 a	0	0	4	7	0	0	B	A	–	1	P	1	a	b	1	E	K	7	L	a	_
Trasse	Bauabschnitt	Bauschritt		Raster				Bezirk				Projekt	Ausbaustufe	Zustand	Planart	Postnutzer	Index					

Auftraggeber	Projektsteuerung	Planer – bearbeitet im Auftrag der DBProjekte Süd GmbH
DBProjekte Süd GmbH Mittnachtstraße 20 70191 Stuttgart Tel. 07 11 / 2 27 85 – 0 Fax. 07 11 / 2 27 85 – 999	Drees & Sommer AG Infrastruktur & Management GmbH Lautenschlagerstraße 3 70173 Stuttgart Tel. 07 11 / 22 29 33 – 12 Fax. 07 11 / 22 29 33 – 99	Gemeinsame PA 1.5 / 1.6 / 1.6 ARGE / SCI-Gmbh / FICHTNER Bauconsulting Breitscheidstraße 36 70174 Stuttgart Tel. 07 11 / 62 59 – 0 Fax. 07 11 / 62 59 – 24 FICHTNER BAUCONSULTING gez. H. Förber Stuttgart, den 11.07.2002

Leitungsbestands- und Verlegeplan

von km 1.2+45 bis km 2.1+09 (Achse 713)

Elektrizität / Steuerkabel

"Urheberschutz" – Alle Rechte bei der DB Projekte Süd GmbH

Änderungsvermerke

Index	Änderungen	Datum	Name

	Datum	Name
Gezeichnet	07/02	CLE
Bearbeiter	07/02	NE

Maßstab 1:1000

Freigabe DBProjekte Süd GmbH
gez. R. Baur
Stuttgart, den 12.07.2002

Ersatz für Plan-Nr.
Ersetzt durch Plan-Nr.
Plotz Index

Anlage Planfeststellungsunterlagen

Genehmigungsvermerk – Eisenbahn-Bundesamt

Datum	Genehmigungsvermerk	Name	Unterschrift

Zeichnungsdatei: EL_BA1_LDWG – Plotdatei: 6816A13N.PLT

Anlage 8.1 Blatt 13 von 15

416-02