

Legende

- Grenze Leitungserfassung
- Leitungsbestand
- Leitungsbestand, entfällt auf der ausge-x-ten Länge
- umverlegte Leitung (im Endzustand)
- Planfeststellungsgrenze Pfa 1.6a / Pfa 1.6b


Kartengrundlage: Digitale Stadtkarte des Stadtmessungsamtes Stuttgart
 Für das Projekt Stuttgart 21 überarbeitet durch SEIB Ingenieur-Consult GmbH

Stuttgart 21

Planfeststellung gemäß § 18
 vom 16. Mai 2007
 Az.: 6010/07
 Eisenbahn-Bundesamt
 Bundesministerium für Verkehr, Bau- und Stadtentwicklung

Umgestaltung des Bahnknotens Stuttgart
 Ausbau- und Neubaustrecke Stuttgart - Augsburg
 Bereich Stuttgart - Wendlingen mit Flughafenanbindung

Planfeststellungsabschnitt 1.6 a Zuführung Ober-/Untertürkheim
 Bau-Km 1.1+55 (km 0.8+55) bis km 7.2+20 : Stuttgart Hbf - Obertürkheim (-Esslingen)
 Bau-Km 0.0+00 bis 2.6+45 : Abzweig Wangen - Untertürkheim (-Wailingen/Remsbahn)

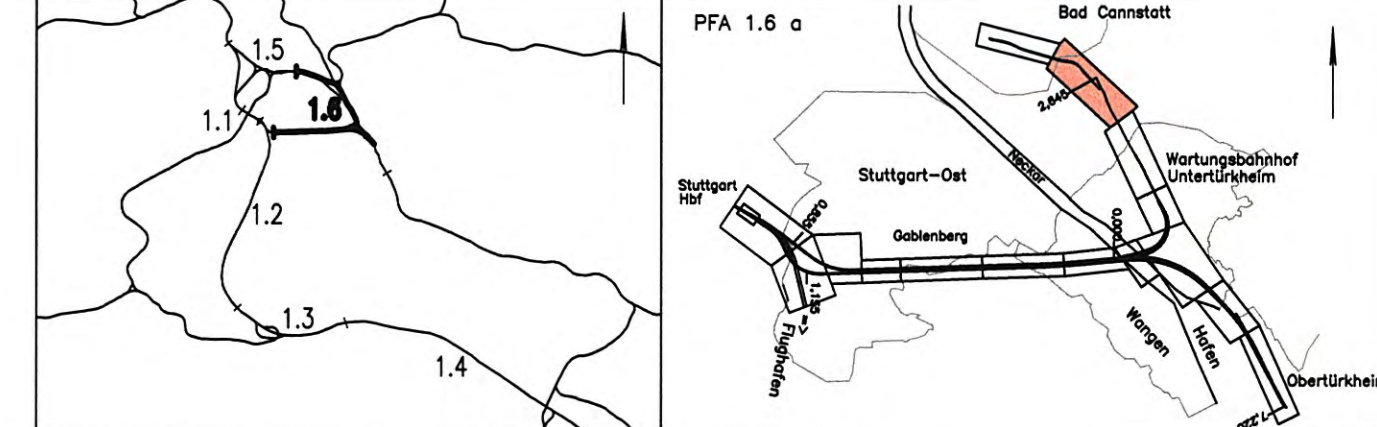

Geographische Codierung 1.6 1.6 a 0 0	Blattschnittcodierung 4 7 0 0 A V - 2 0	Organisatorische Codierung P I a b i E K B L a
Auftraggeber DB Projekte Süd GmbH	Projektleitung Drees & Sommer AG	Planer DB Projekte Süd GmbH
Auftraggeber DB Projekte Süd GmbH	Projektleitung Drees & Sommer AG	Planer DB Projekte Süd GmbH

Leitungsbestands- und Verlegeplan
 von km 2.1+09 bis km 2.6+45 (Achse 713)
 von km 0.7+29 bis km 1.7+99 (Achse 215)
 Elektrizität / Steuerkabel

Datum: 07/02
 Gezeichnet: CLE
 Bearbeiter: 07/02 NIE

Maßstab: 1:1000

Freigabe DB Projekte Süd GmbH
 gez. R. Bour
 Stuttgart, den 12.07.2002

Ersetzt für Plan-Nr. _____
 Ersetzt durch Phase _____
 Plan-Nr. _____

Anlage Planfeststellungsunterlagen
 Anlage 8.1 416-08
 Blatt 14 von 15

"Urheberschutz" - Alle Rechte bei der DB Projekte Süd GmbH

Index	Änderungen	Datum	Name

Genehmigungsvermerk - Eisenbahn-Bundesamt

Datum	Genehmigungsvermerk	Name	Unterschrift

Zeichnungsdatei: EL_AV20_LDWG - Plotdatei: 6810A14.PLT

"Urheberschutz" - alle Nutzungsrechte bei der DB AG