

Legende

- Grenze Leitungserfassung
- - - Leitungsbestand
- \*-\*- Leitungsbestand, entfällt auf der ausge-x-ten Länge
- .-.- umverlegte Leitung (im Endzustand)

Kartengrundlage: Digitale Stadtkarte des Stadtmesungsamtes Stuttgart  
 Für das Projekt Stuttgart 21 überarbeitet durch SEIB Ingenieur-Consult GmbH




Planfestgestellt gemäß § 18 AEG  
 durch Beschluss  
 vom 16. Mai 2007  
 Az.: 50180 PAP-PS 21-FAF 04

DB

Eisenbahn-Bundesamt  
 St. Karlsruhe-Stuttgart  
 Im Auftrag

Umgestaltung des Bahnknotens Stuttgart  
 Ausbau- und Neubaustrecke Stuttgart - Augsburg  
 Bereich Stuttgart - Wendlingen mit Flughafenbindung

Planfeststellungsabschnitt 1.6 a Zuführung Ober-/Untertürkheim  
 Bau-Km 1.1+55 (km 0.8+55) bis km 7.2+20 : Stuttgart Hbf - Obertürkheim (-Esslingen)  
 Bau-Km 0.0+00 bis 2.6+45 : Abzweig Wangen - Untertürkheim (-Waiblingen/Remsbahn)

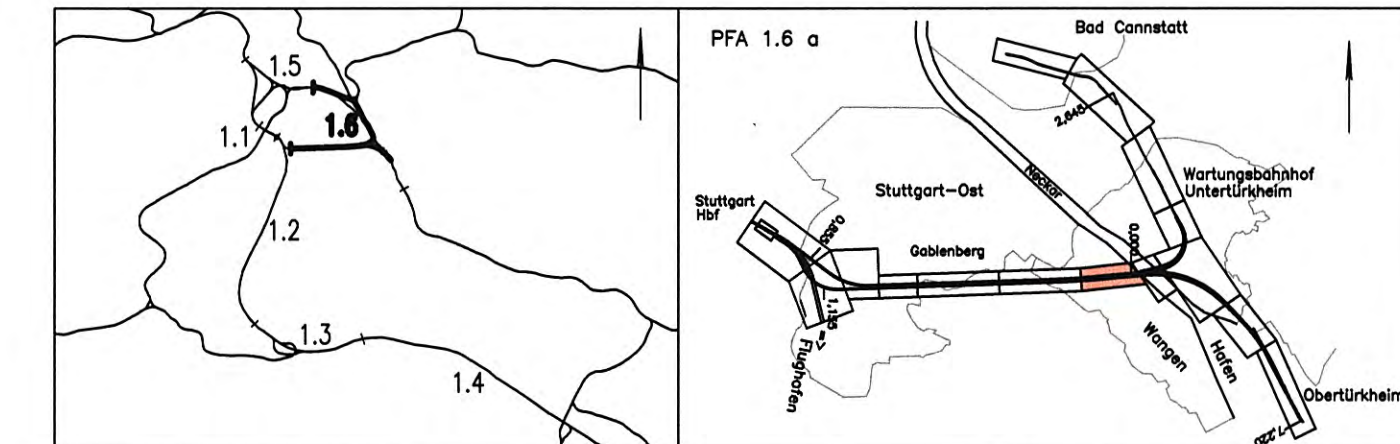

Geographische Codierung 1.6   1.6 a   0 0	Blattschnittcodierung 4 7 0 3   A E -	Organisatorische Codierung P   I a b   I   Q K I L   a -
Auftraggeber DB Projekte Süd GmbH Wolfraststraße 20 70191 Stuttgart Tel. 07 11 / 2 27 85 - 0 Fax. 07 11 / 2 27 85 - 999	Projektsteuerung Drees & Sommer AG Infra-Consult & Management GmbH Ludwigsplatz 2 70373 Stuttgart Tel. 07 11 / 2 27 85 - 10 Fax. 07 11 / 2 27 33 - 90	Planer - bearbeitet im Auftrag der DB Projekte Süd GmbH BUNG / DE-Consult / FICHTNER Bauconsulting c/o Kronenstr. 36 70774 Stuttgart Tel. 07 11 / 82 59 - 0 Fax. 07 11 / 82 59 - 24

**Leitungsbestands- und Verlegeplan**  
 von km 4.0+43 bis km 4.6+98 (Achse 60)  
 von km 0.0+00 bis km 0.1+39 (Achse 713)  
 Gasleitung

Datum	Name
Gezeichnet 07/02	HEL
Bearbeiter 07/02	NIE

Maßstab: 1:1000

"Urheberschutz" - Alle Rechte bei der DB Projekte Süd GmbH

Index	Änderungen	Datum	Name

Freigabe DB Projekte Süd GmbH  
 gez. R. Baur  
 Stuttgart, den 12.07.2002

Ersatz für Plan-Nr.  Phase  Index   
 Ersetzt durch   
 Plan-Nr.

Anlage Planfeststellungsunterlagen  
 Anlage 8.2 4AG-10  
 Blatt 7 von 14

Genehmigungsvermerk - Eisenbahn-Bundesamt

Datum	Genehmigungsvermerk	Name	Unterschrift

Zeichnungsdatei: G\_AE\_LDWG - Plotdatei: 6820A07.PLT

"Urheberschutz" - alle Nutzungsrechte bei der DB AG