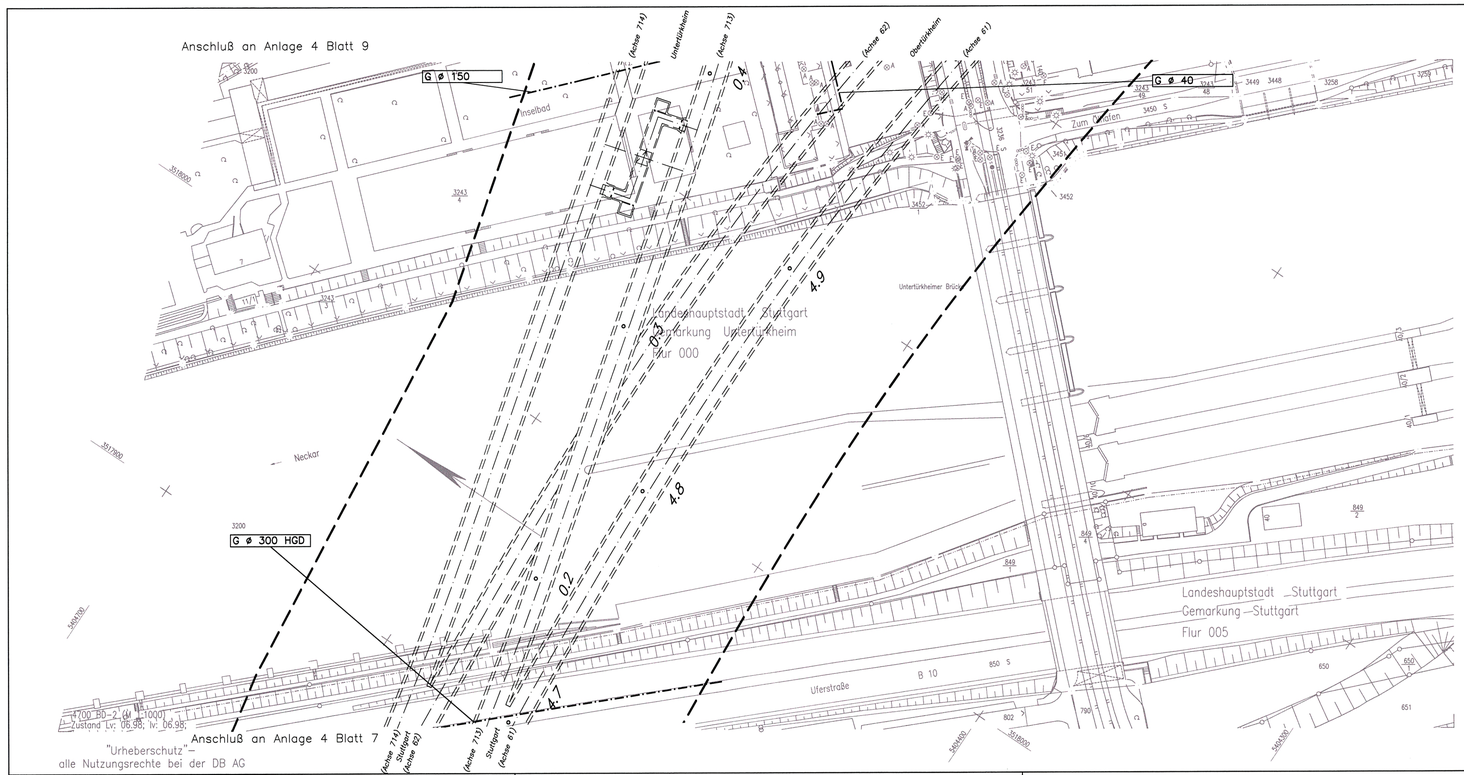

Legende

- Grenze Leitungserfassung
- Leitungsbestand
- Leitungsbestand, entfällt auf der ausge–x–ten Länge
- umverlegte Leitung (im Endzustand)

Kartengrundlage: Digitale Stadtkarte des Stadtmessungsamtes Stuttgart
Für das Projekt Stuttgart 21 überarbeitet durch SEIB Ingenieur–Consult GmbH

Stuttgart 21

Umgestaltung des Bahnknotens Stuttgart

Ausbau– und Neubaustrecke Stuttgart – Augsburg
Bereich Stuttgart – Wendlingen mit Flughafenanbindung

Planfeststellungsbeschnitt 1.6 a Zuführung Ober–/Untertürkheim

Bau–Km 1.1+55 (km 0.8+55) bis km 7.2+20 : Stuttgart Hbf – Obertürkheim (–Esslingen)
Bau–Km 0.0+00 bis 2.6+45 : Abzweig Wangen – Untertürkheim (–Waiblingen/Remsbahn)

Planfeststellungsabschnitt gemäß § 18 AEG durch Beschluß vom 16. Mai 2000 Az.: 59160 PAF-PS 21-PFA1 60 Eisenbahn-Bundesamt Dienstsitz Karlsruhe i.A. Aufsichtsbehörde Stuttgart
DB
EISENBAHN–BUNDESAMT DIENSTSTELLE KARLSRUHE
i.V. Auftrag:

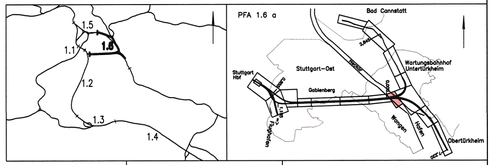

Geographische Codierung				Blattschnittcodierung			Organisatorische Codierung					
1.6	1.6 a	0	0	4 7 0 0	B D – 2	1	P	I a b I	Q K 2 L		a _	
PFA	Bauabschnitt	Blattschnitt		Streckennummer	Bezirk		Phase	Planzeichen	Gewerk	Ebene	Planinhalt	Index

Auftraggeber
DBProjekte Süd GmbH
Wolfmanstraße 20
70191 Stuttgart
Tel. 07 11 / 2 27 85 – 0
Fax. 07 11 / 2 27 85 – 999

Projektsteuerung
Drees & Sommer AG
Infra Consult & Management GmbH
Leuschnerstraße 2
70173 Stuttgart
Tel. 07 11 / 22 29 33 – 10
Fax. 07 11 / 22 29 33 – 90

Planer – bearbeitet im Auftrag der DBProjekte Süd GmbH
Generalplaner PFA 1.2 / 1.3 / 1.6
BUNG / DC–Consult / FICHTNER Bauconsulting
c / o Kronenstraße 36
70174 Stuttgart
Tel. 07 11 / 1 62 59 – 0
Fax. 07 11 / 1 62 59 – 24

FICHTNER BAUCONSULTING
gez. H. Färber
Stuttgart, den 11.07.2002

Leitungsbestands– und Verlegeplan
von km 4.6+98 bis km 5.0+00 (Achse 60)
von km 0.1+39 bis km 0.4+05 (Achse 713)
Gasleitung

	Datum	Name
Gezeichnet	07/02	HEL
Bearbeiter	07/02	NIE

Maßstab 1:1000

"Urheberschutz" – Alle Rechte bei der DB Projekte Süd GmbH

Änderungsvermerke

Index	Änderungen	Datum	Name

Genehmigungsvermerk – Eisenbahn–Bundesamt

Datum	Genehmigungsvermerk	Name	Unterschrift

Freigabe DBProjekte Süd GmbH
gez. R. Baur
Stuttgart, den 12.07.2002

Ersatz für Plan–Nr. Phase Index
Ersetzt durch Plan–Nr.

Anlage Planfeststellungsunterlagen
Anlage 8.2 416-11
Blatt 8 von 14

Zeichnungsdatei: G_BD21_L.DWG - Plotdatei 6820A08.PLT