Legende

- - - Grenze Leitungserfassung
-·-·- Leitungsbestand
-x-x- Leitungsbestand, entfällt auf der ausge–x–ten Länge
-·-·- umverlegte Leitung (im Endzustand)

Kartengrundlage: Digitale Stadtkarte des Stadtmessungsamtes Stuttgart
Für das Projekt Stuttgart 21 überarbeitet durch SEIB Ingenieur–Consult GmbH

Stuttgart 21

Planfestgestellt gemäß § 18 durch Beschluss vom 16. Mai 2007 Az.: 59160 PAP-PS 21 ... Eisenbahn-Bundesamt Ast. Karlsruhe/Stuttgart Im Auftrag

Umgestaltung des Bahnknotens Stuttgart

Ausbau– und Neubaustrecke Stuttgart – Augsburg
Bereich Stuttgart – Wendlingen mit Flughafenanbindung

Planfeststellungsabschnitt 1.6 a Zuführung Ober–/Untertürkheim

Bau–Km 1.1+55 (km 0.8+55) bis km 7.2+20 : Stuttgart Hbf – Obertürkheim (–Esslingen)
Bau–Km 0.0+00 bis 2.6+45 : Abzweig Wangen – Untertürkheim (–Waiblingen/Remsbahn)

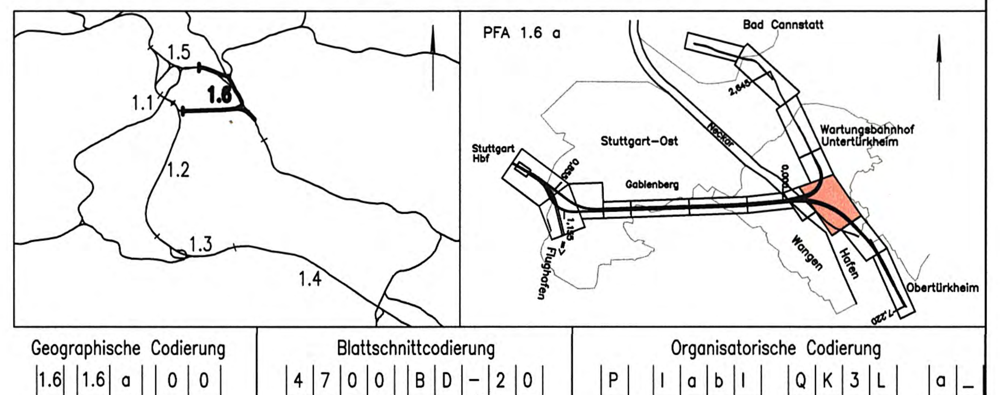

Geographische Codierung	Blattschnittcodierung	Organisatorische Codierung
1.6 (PFA) · 1.6 a (Bauabschnitt) · 0 0 (Blattschnitt)	4 7 0 0 (Streckennummer) · B D – 2 0 (Bezirk)	P (Phase) · I a b I (Planzeichen) · Q K 3 L (Gewerk, Ebene, Planinhalt) · a _ (Index)

Auftraggeber	Projektsteuerung	Planer – bearbeitet im Auftrag der DBProjekte Süd GmbH
DBProjekte Süd GmbH Wolframstraße 20 70191 Stuttgart Tel. 07 11 / 2 27 85 – 0 Fax. 07 11 / 2 27 85 – 999	Drees & Sommer AG Infra Consult & Management GmbH Lautenschlagerstraße 2 70173 Stuttgart Tel. 07 11 / 22 29 33 – 10 Fax. 07 11 / 22 29 33 – 90	Generalplaner PfA 1.2 / 1.3 / 1.6 BUNG / DE–Consult / FICHTNER Bauconsulting c / o Kronenstraße 36 70174 Stuttgart Tel. 07 11 / 1 62 59 – 0 Fax. 07 11 / 1 62 59 – 24 FICHTNER BAUCONSULTING gez. H. Färber Stuttgart, den 11.07.2002

Leitungsbestands– und Verlegeplan

von km 5.0+00 bis km 5.7+33 (Achse 60)
von km 0.4+05 bis km 0.7+98 (Achse 713)
Gasleitung

	Datum	Name
Gezeichnet	07/02	HEL
Bearbeiter	07/02	NIE

Maßstab 1:1000

"Urheberschutz" – Alle Rechte bei der DB Projekte Süd GmbH

Änderungsvermerke

Index	Änderungen	Datum	Name

Freigabe DBProjekte Süd GmbH
gez. R. Baur
Stuttgart, den 12.07.2002

Ersatz für Plan–Nr. (Phase, Index)
Ersetzt durch Plan–Nr.

Genehmigungsvermerk – Eisenbahn–Bundesamt

Datum	Genehmigungsvermerk	Name	Unterschrift

Anlage Planfeststellungsunterlagen
Anlage 8.2 416-12
Blatt 9 von 14

Zeichnungsdatei: G_BD20_L.DWG - Plotdatei: 6820A09.PLT