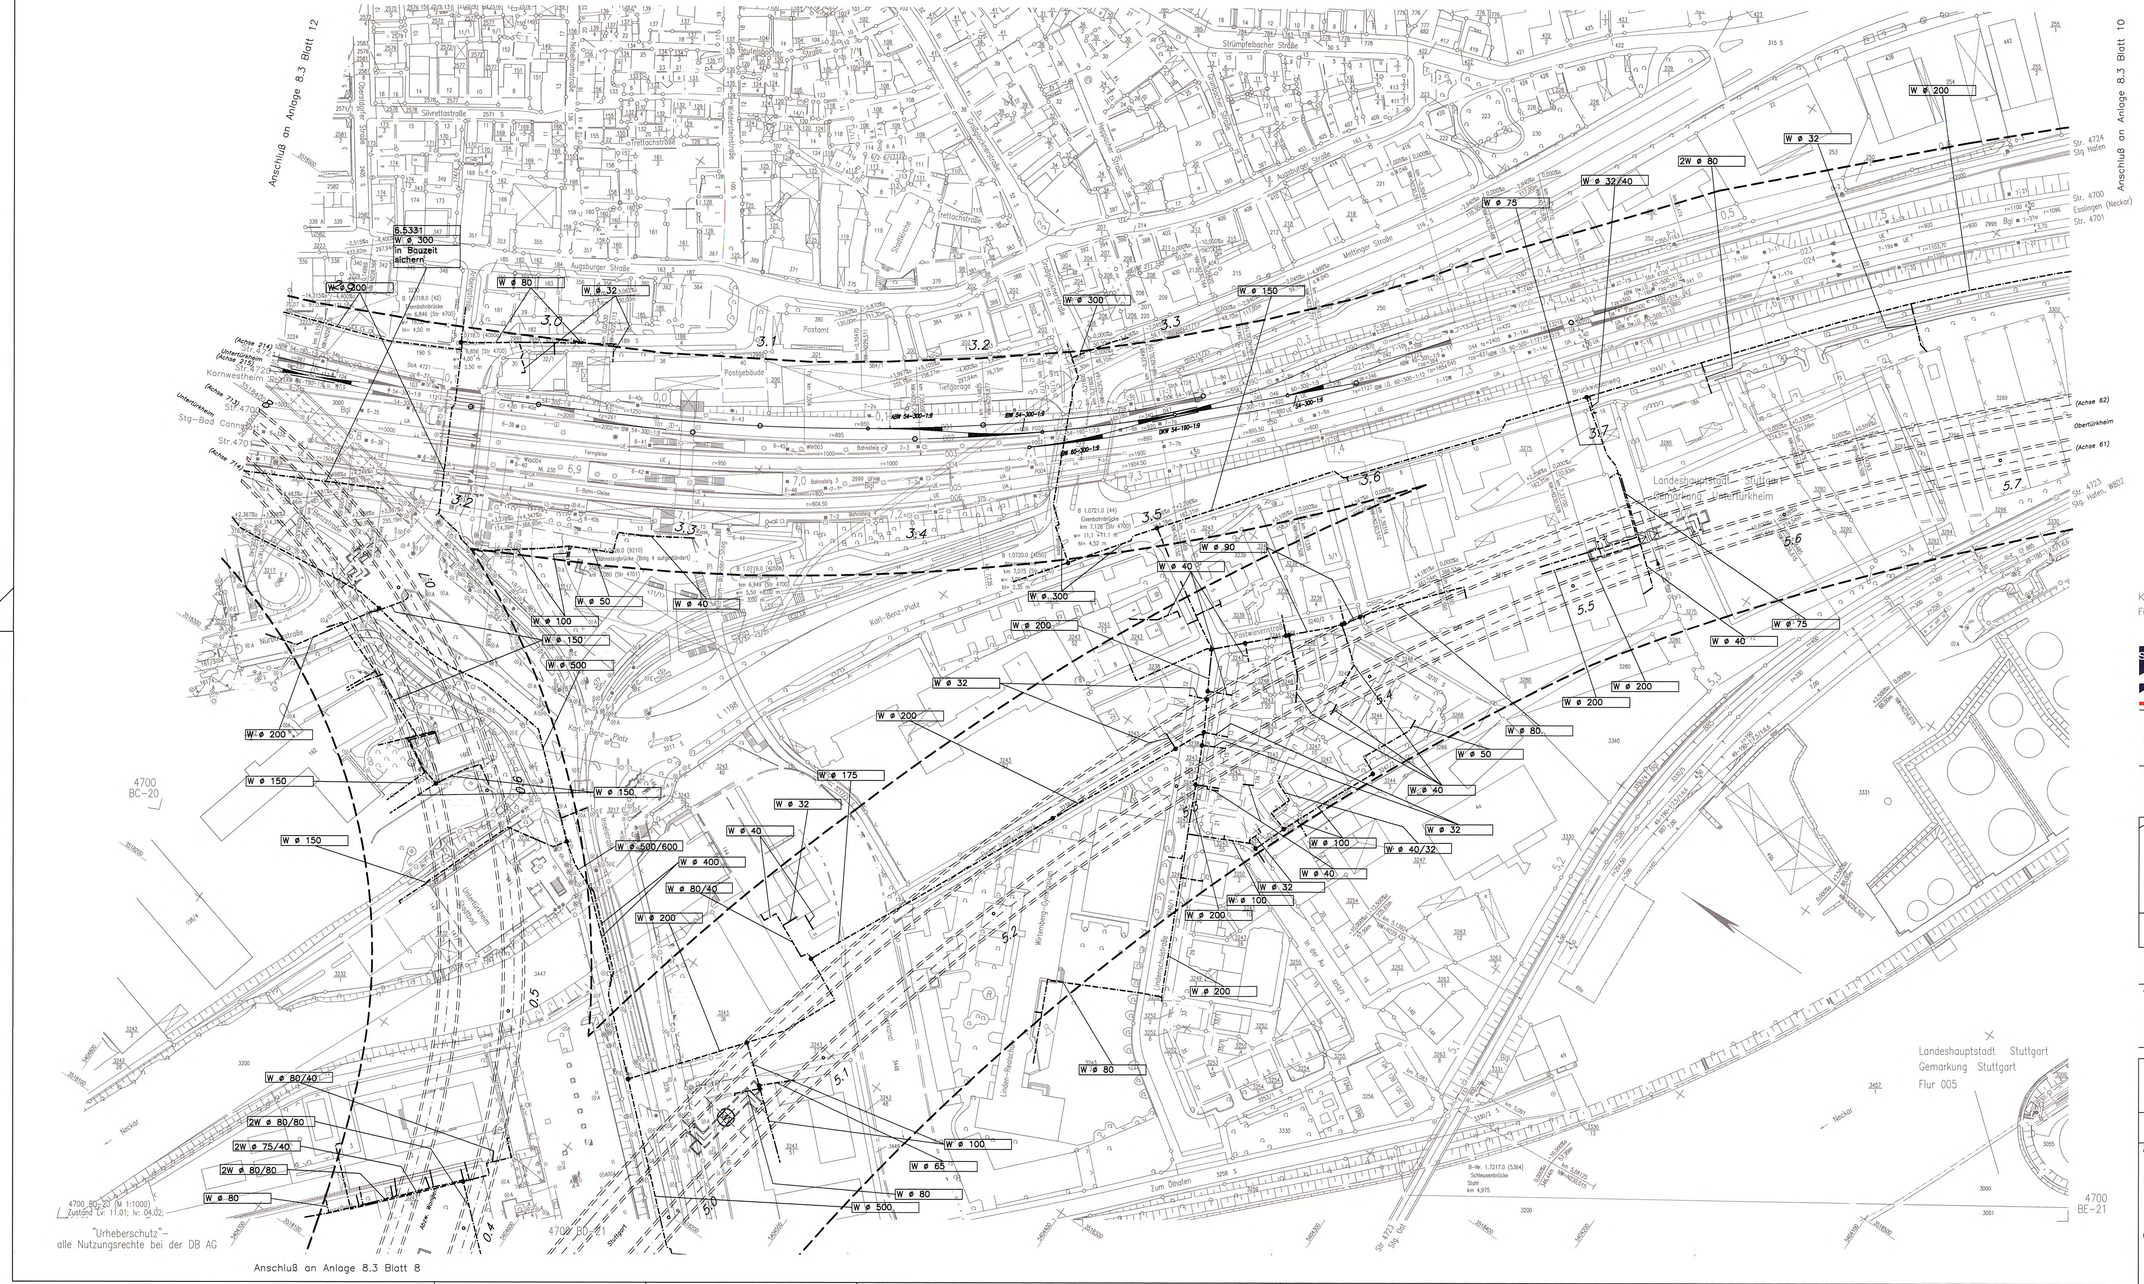

Stuttgart 21

Planfeststellungsabschnitt 1.6a
vom 16. Mai 2002
Az.: 5918.PAF-PF-21

Eisenbahn-Bundesamt
Außenstelle Karlsruhe/Stuttgart
In Auftrag

Umgestaltung des Bahnknotens Stuttgart

Ausbau- und Neubaustrecke Stuttgart – Augsburg
Bereich Stuttgart – Wendlingen mit Flughafenanbindung

Planfeststellungsabschnitt 1.6 a Zuführung Ober-/Unterürkheim

Bau-Km 1.1+55 (km 0.8+55) bis km 7.2+20 : Stuttgart Hbf – Obertürkheim (–Esslingen)
Bau-Km 0.0+00 bis 2.6+45 : Abzweig Wangen – Untertürkheim (–Waiblingen/Remsbahn)

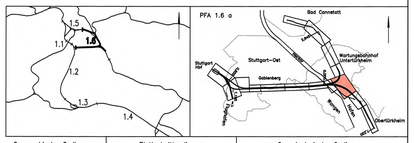

Geographische Codierung			Blattschnittcodierung			Organisatorische Codierung					
h8	16a	00	4	700	BD-20	P	1a	1	WK3	1	0
PFA	Raumkenn	Blattschnitt	Streckennummer		Bezirk	Phase	Planclass	Gewerk	Trasse	Planinhalt	Index

Auftraggeber
DBProjekte Süd GmbH
Wolframstraße 30
70191 Stuttgart
Tel. 07 11 / 3 27 85 – 0
Fax. 07 11 / 3 27 85 – 999

Projektsteuerung
Drees & Sommer AG
Infra Consult & Management GmbH
Lautenschlagerstraße 2
70173 Stuttgart
Tel. 07 11 / 22 29 33 – 10
Fax. 07 11 / 22 29 33 – 90

Planer – bearbeitet im Auftrag der DBProjekte Süd GmbH
Gemeinschaftner PFA 1.2 / 1.3 / 1.6
BUNG / GE-Consult / FICHTNER Bauconsulting
c / o Rosenstraße 36
70174 Stuttgart
Tel. 07 11 / 1 62 59 – 0
Fax. 07 11 / 1 62 59 – 24
FICHTNER BAUCONSULTING
gez. H. Förber
Stuttgart, den 11.07.2002

Leitungsbestands- und Verlegeplan
von km 5.0+00 bis km 5.7+33 (Achse 60)
von km 0.4+05 bis km 0.7+98 (Achse 713)
Wasserleitung

	Datum	Name
Gezeichnet	07/02	CLE
Bearbeiter	07/02	NIE

Maßstab 1:1000

"Urheberschutz" – Alle Rechte bei der DB Projekte Süd GmbH

Freigabe DBProjekte Süd GmbH
gez. R. Baur
Stuttgart, den 12.07.2002

Änderungsvermerke

Index	Änderungen	Datum	Name

Ersatz für Plan-Nr. Phase Index
Ersetzt durch Plan-Nr.

Genehmigungsvermerk – Eisenbahn-Bundesamt

Datum	Genehmigungsvermerk	Name	Unterschrift

Anlage Planfeststellungsunterlagen
Anlage 8.3 416-20
Blatt 9 von 15

Zeichnungsdatei W_BD20_LDWG – Plotdatei: 6830A09.PLT