

Kartengrundlage: Digitale Stadtkarte des Stadtmessungsamtes Stuttgart
 Für das Projekt Stuttgart 21 überarbeitet durch SEIB Ingenieur-Consult GmbH


Planfeststellung gemäß § 16 durch Beschluss vom **16. Mai 2007**

Az.: 58100/PfP-PF-21/1.6.a

Eisenbahn-Bundesamt
Kartogrammverteilung

Umgestaltung des Bahnnotens Stuttgart
 Ausbau- und Neubaustrecke Stuttgart – Augsburg
 Bereich Stuttgart – Wendlingen mit Flughafenanbindung

Planfeststellungsabschnitt 1.6 a Zuführung Ober-/Untertürkheim
 Bau-Km 1.1+55 (km 0.8+55) bis km 7.2+20 : Stuttgart Hbf – Obertürkheim (–Esslingen)
 Bau-Km 0.0+00 bis 2.6+45 : Abzweig Wangen – Untertürkheim (–Waiblingen/Remsbahn)

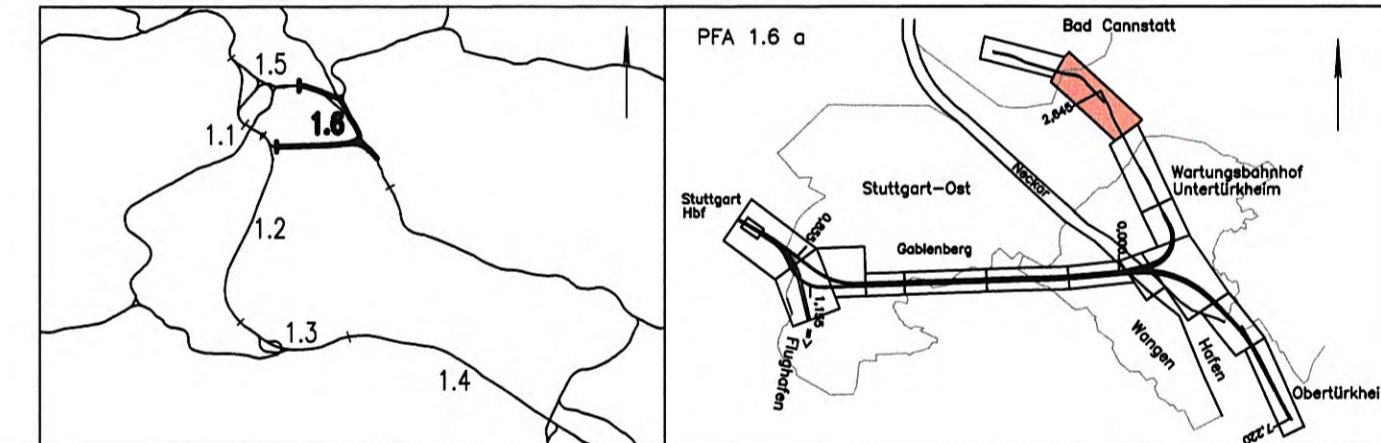

Geographische Codierung 1.6 1.6 a 0 0	Blattschnittcodierung 4 7 0 0 A V - 2 0	Organisatorische Codierung P I a b i W K B L a
Auftraggeber DB Projekte Süd GmbH	Projektsteuerung Drees & Sommer AG	Planer - bearbeitet im Auftrag der DB Projekte Süd GmbH
DB Projekte Süd GmbH Wilhelmstraße 20 70318 Stuttgart Tel. 07 11 / 2 27 85 - 0 Fax. 07 11 / 2 27 85 - 999	Drees & Sommer AG Info Consult & Management GmbH Ludwigsplatzstraße 2 70373 Stuttgart Tel. 07 11 / 2 27 85 - 0 Fax. 07 11 / 2 27 85 - 999	Generalsplaner PIA 1.2 / 1.3 / 1.6 BfW / DE-Consult / FIKHNER Bauconsulting c / f a Wonnestrasse 38 70714 Stuttgart Tel. 07 11 / 1 62 59 - 0 Fax. 07 11 / 1 62 59 - 24

Leitungsbestands- und Verlegeplan von km 2.1+09 bis 2.6+45 (A 713) von km 0.7+29 bis km 1.7+99 (A 215) Wasserleitung	Datum 07/02	Name CLE
	Bearbeiter 07/02	NIE
Maßstab 1:1000	Freigabe DB Projekte Süd GmbH gez. R. Bour Stuttgart, den 12.07.2002	

"Urheberschutz" – Alle Rechte bei der DB Projekte Süd GmbH																																	
Änderungsvermerke	Freigabe DB Projekte Süd GmbH gez. R. Bour Stuttgart, den 12.07.2002																																
<table border="1"> <thead> <tr> <th>Index</th> <th>Änderungen</th> <th>Datum</th> <th>Name</th> </tr> </thead> <tbody> <tr><td> </td><td> </td><td> </td><td> </td></tr> <tr><td> </td><td> </td><td> </td><td> </td></tr> <tr><td> </td><td> </td><td> </td><td> </td></tr> <tr><td> </td><td> </td><td> </td><td> </td></tr> </tbody> </table>	Index	Änderungen	Datum	Name																	<table border="1"> <thead> <tr> <th>Datum</th> <th>Genehmigungsvermerk</th> <th>Name</th> <th>Unterschrift</th> </tr> </thead> <tbody> <tr><td> </td><td> </td><td> </td><td> </td></tr> <tr><td> </td><td> </td><td> </td><td> </td></tr> </tbody> </table>	Datum	Genehmigungsvermerk	Name	Unterschrift								
Index	Änderungen	Datum	Name																														
Datum	Genehmigungsvermerk	Name	Unterschrift																														
Genehmigungsvermerk – Eisenbahn-Bundesamt Anlage 8.3 LAB-25 Blatt 14 von 15 Zeichnungsdatei: W_AV20_LDWG - Plotdatei: 6830A14.PLT																																	

"Urheberschutz" – alle Nutzungsrechte bei der DB AG