


- Legende
- Grenze Leitungserfassung
 - Leitungsbestand
 - Leitungsbestand, entfällt auf der ausge-x-ten Länge
 - Leitung, die während der Bauzeit überschüttet wird
 - umverlegte Leitung (im Endzustand)
 - Durchpressung



Umgestaltung des Bahnknotens Stuttgart

Ausbau- und Neubaustrecke Stuttgart – Augsburg
Bereich Stuttgart – Wendlingen mit Flughafenbindung

Planfeststellungsabschnitt 1.6 a Zuführung Ober-/Untertürkheim
 Bau-Km 1.1+55 (km 0.8+55) bis km 7.2+20 : Stuttgart Hbf – Obertürkheim (–Esslingen)
 Bau-Km 0.0+00 bis 2.6+45 : Abzweig Wangen – Untertürkheim (–Waiblingen/Remsbahn)

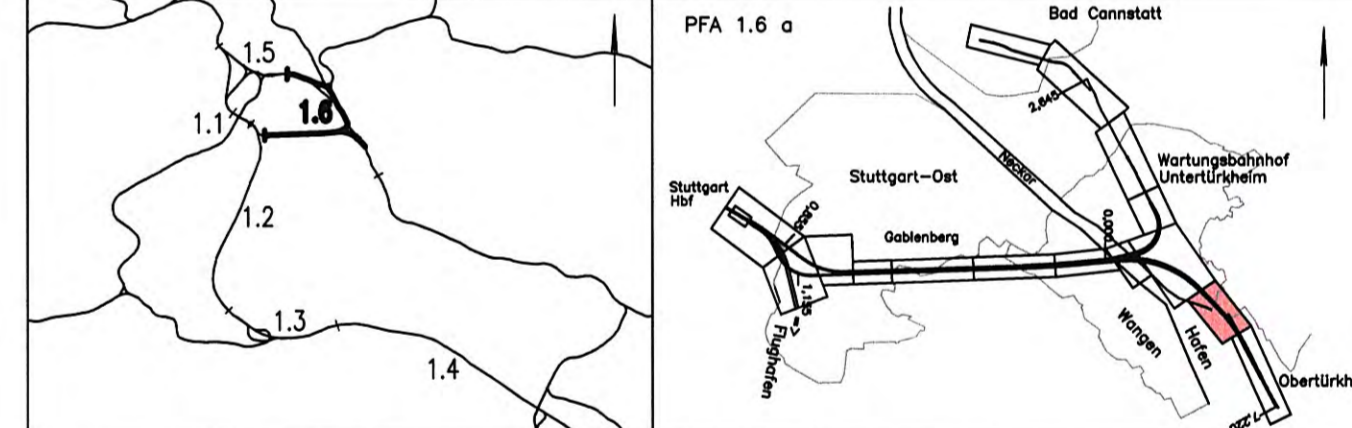

Geographische Codierung 1.6 1.6 a 0 0	Blattschnittcodierung 4 7 0 0 B E - 2 0	Organisatorische Codierung P 1 a b 1 J K 4 1 a
Auftraggeber DB Projekte Süd GmbH	Projektsteuerung Drees & Sommer AG	Planer – bearbeitet im Auftrag der DB Projekte Süd GmbH

Leitungsbestands- und Verlegeplan von km 5.7+33 bis km 6.3+69 (Achse 60) Abwasser		Datum 07/02	Name CLE
Maßstab 1:1000		Freigabe DB Projekte Süd GmbH gez. R. Baur Stuttgart, den 12.07.2002	
Ersatz für Plan-Nr. Ersetzt durch Plan-Nr.		Phase	Index
Anlage Planfeststellungsunterlagen Anlage 8.4 Blatt 10 von 15		417-04	

Der Bestand wurde aus den Ausführungsplanungen der vorgesehenen Maßnahmen nachrichtlich übernommen

Kartengrundlage: Digitale Stadtkarte des Stadtmesungsamtes Stuttgart
Für das Projekt Stuttgart 21 überarbeitet durch
SEIB Ingenieur-Consult GmbH

Anschluß an Anlage 8.4, Blatt 9

Anschluß an Anlage 8.4, Blatt 11