

- Legende**
- Grenze Leitungserfassung
 - Leitungsbestand
 - Leitungsbestand, entfällt auf der ausge-x-ten Länge
 - umverlegte Leitung (im Endzustand)
 - Planfeststellungsgrenze PFA 1.6a / PFA 1.6b

Stuttgart 21

Planfeststellungsbeschluss S 18
 vom 16. Mai 2007
 Az.: 56-66-PAP-16-21-1-FAT 8c


DB

Planfeststellungsbeschluss
 durch Besondere
 AEG

Stuttgart 21
 Eisenbahn-Bundesamt
 Karlsruhe

Umgestaltung des Bahnknotens Stuttgart
 Ausbau- und Neubastrecke Stuttgart – Augsburg
 Bereich Stuttgart – Wendingen mit Flughafenbindung

Planfeststellungsabschnitt 1.6 a Zuführung Ober-/Untertürkheim
 Bau-Km 1.1+55 (km 0.8+55) bis km 7.2+20 : Stuttgart Hbf – Oberürkheim (–Essingen)
 Bau-Km 0.0+00 bis 2.6+45 : Abzweig Wangen – Untertürkheim (–Wöblingen/Remshorn)

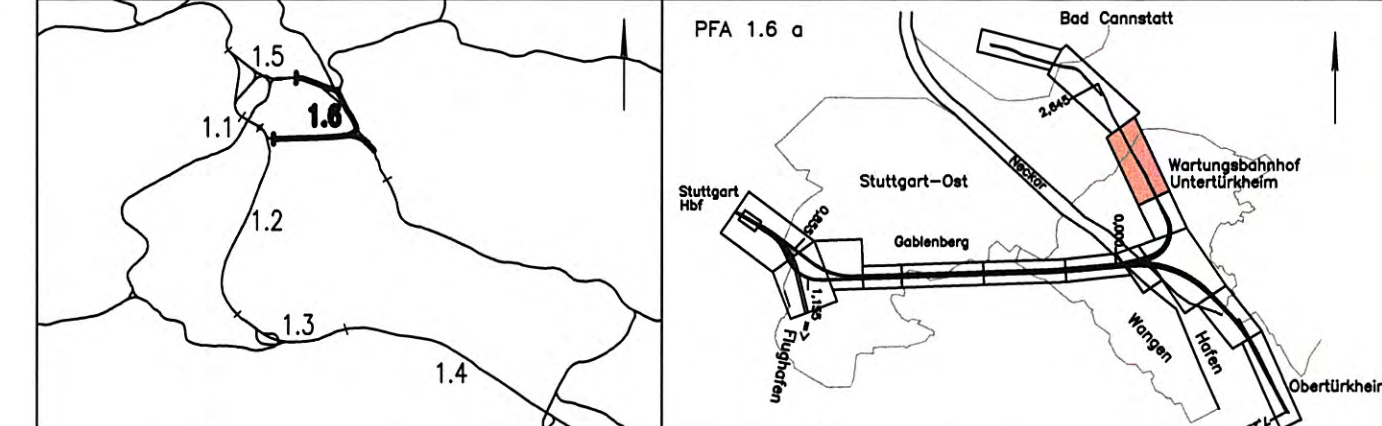

Geographische Codierung 1.6 1.6 a 0 0	Blattschnittcodierung 4 7 0 0 B A - 1 1	Organisatorische Codierung P 1 a b i J K 7 L a -
Auftraggeber DBProjekte Süd GmbH	Projektsteuerung Drees & Sommer AG	Planner – bearbeitet DBProjekte Süd GmbH
70171 Stuttgart Tel. 07 11 / 27 27 85 - 0 Fax. 07 11 / 27 27 85 - 999	Info Contact & Management GmbH Luisenparkstr. 1 70173 Stuttgart Tel. 07 11 / 22 29 33 - 10 Fax. 07 11 / 22 29 33 - 90	Generationsplan PFA 1.2 / 1.3 / 1.6 BfNG / BE-Consult / FOMER Bauconsulting 70174 Stuttgart Tel. 07 11 / 1 82 59 - 0 Fax. 07 11 / 1 82 59 - 24

Leitungsbestands- und Verlegeplan von km 1.2+45 bis km 2.1+09 (Achse 713) Abwasser		Datum 07/02	Name CLE
Gezeichnet		07/02	CLE
Bearbeiter		07/02	ME
Maßstab 1:1000		Freigeige DBProjekte Süd GmbH gez. R. Baur	
Genehmigungsvermerk – Eisenbahn-Bundesamt		Stuttgart, den 12.07.2002	
Datum		Ersatz für Plan-Nr.	
Genehmigungsvermerk		Ersatz durch	
Name		Plan-Nr.	
Unterschrift		Anlage Planfeststellungsunterlagen	
Anlage 8.4		Blatt 13 von 15	

Kartengrundlage: Digitale Stadtkarte des Stadtmessungsamtes Stuttgart
 Für das Projekt Stuttgart 21 überarbeitet durch SEIB Ingenieur-Consult GmbH

Zeichungsdatei: ABW_BA1_LDWg - Plotdatei: 6040413.PLT