

- Legende
- Grenze Leitungserfassung
  - Leitungsbestand
  - Leitungsbestand, entfällt auf der ausge-x-ten Länge
  - umverlegte Leitung (im Endzustand)
  - Planfeststellungsgrenze Pfa 1.6a / Pfa 1.6b

Anschluss an Anlage 8.4, Blatt 1.3

Anschluss an Anlage 8.4, Blatt 1.5

"Urheberschutz" - alle Nutzungsrechte bei der DB AG

Stuttgart 21

Planfeststellungsbeschluss § 18 AEG durch Beschluss vom 16. Mai 2008

Az.: 69169/PAP-PS-ZT-PLAT 69


DB

Planfeststellungsbeschluss

Landeshauptstadt Stuttgart

Umgestaltung des Bahnknotens Stuttgart  
Ausbau- und Neubaustrecke Stuttgart - Augsburg  
Bereich Stuttgart - Wendlingen mit Flughafenbindung

Planfeststellungsabschnitt 1.6 a Zuführung Ober-/Untertürkheim  
 Bau-Km 1.1+55 (km 0.8+55) bis km 7.2+20 : Stuttgart Hbf - Ober-/Untertürkheim (-Esslingen)  
 Bau-Km 0.0+00 bis 2.6+45 : Abzweig Wangen - Untertürkheim (-Waiblingen/Remsbahn)

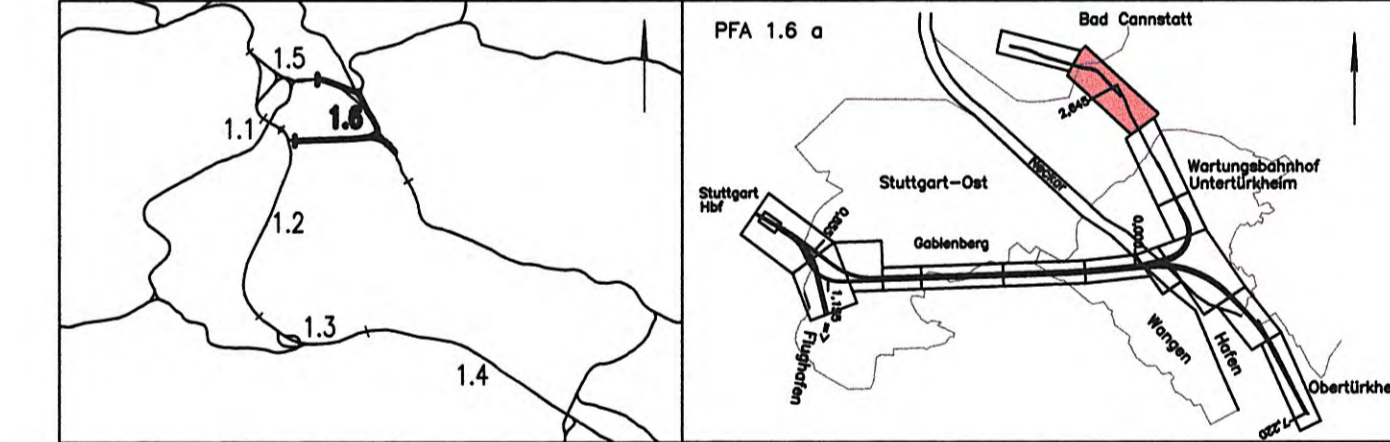

Geographische Codierung 1.6   1.6   a   0   0	Blattschnittcodierung 4   7   0   0   A   V   -   2   0	Organisatorische Codierung P   0   a   b   i   J   K   B   L   a   -
Auftraggeber DB Projekte Süd GmbH Müllerstraße 29 70391 Stuttgart Tel. 07 11 / 2 27 85 - 0 Fax. 07 11 / 2 27 85 - 999	Projektleitung Oliver A. Sommer AG Ingenieur- & Management GmbH Ludwigsplatz 2 70373 Stuttgart Tel. 07 11 / 22 29 33 - 10 Fax. 07 11 / 22 29 33 - 90	Planer - bearbeitet im Auftrag der DB Projekte Süd GmbH Generaldirektor PFA 1.2 / 1.3 / 1.6 Bau / EG-Consult / I/O/DB Bauentscheidung c / o Kronenstr. 36 70374 Stuttgart Tel. 07 11 / 1 62 59 - 0 Fax. 07 11 / 1 62 59 - 24

<b>Leitungsbestands- und Verlegeplan</b> von km 2.1+09 bis km 2.6+45 (Achse 713) von km 0.7+29 bis km 1.7+99 (Achse 215) Abwasser		Datum 07/02	Name CLE
Gezeichnet		Datum 07/02	Name NE
Bearbeiter		Maßstab 1:1000	

"Urheberschutz" - Alle Rechte bei der DB Projekte Süd GmbH			
Änderungsvermerke			
Index	Änderungen	Datum	Name
Genehmigungsvermerk - Eisenbahn-Bundesamt			
Datum	Genehmigungsvermerk	Name	Unterschrift
Zzeichnungsdatei: ABW_AV20_LDWG - Platdatei: 68-0414.PLT			

Kartengrundlage: Digitale Stadtkarte des Stadtmessungsamtes Stuttgart  
Für das Projekt Stuttgart 21 überarbeitet durch SEIB Ingenieur-Consult GmbH

FICHTNER  
BAUCONSULTING  
gez. H. Förber  
Stuttgart, den 11.07.2002

Freigabe DB Projekte Süd GmbH  
gez. R. Baur  
Stuttgart, den 12.07.2002

Ersatz für Plan-Nr.  
Ersatz durch  
Plan-Nr.

Anlage Planfeststellungsunterlagen  
Anlage 8.4 417-08  
Blatt 14 von 15