


- Legende
- Grenze Leitungserfassung
 - Leitungsbestand
 - Leitungsbestand, entfällt auf der ausge-x-ten Länge
 - umverlegte Leitung (im Endzustand)

Umgestaltung des Bahnknotens Stuttgart
 Ausbau- und Neubaustrecke Stuttgart – Augsburg
 Bereich Stuttgart – Wendlingen mit Flughafenanbindung

Planfeststellungsabschnitt 1.6 a Zuführung Ober-/Untertürkheim
 Bau-Km 1.1+55 (km 0.8+55) bis km 7.2+20 : Stuttgart Hbf – Obertürkheim (–Esslingen)
 Bau-Km 0.0+00 bis 2.6+45 : Abzweig Wangen – Untertürkheim (–Waiblingen/Remsbahn)

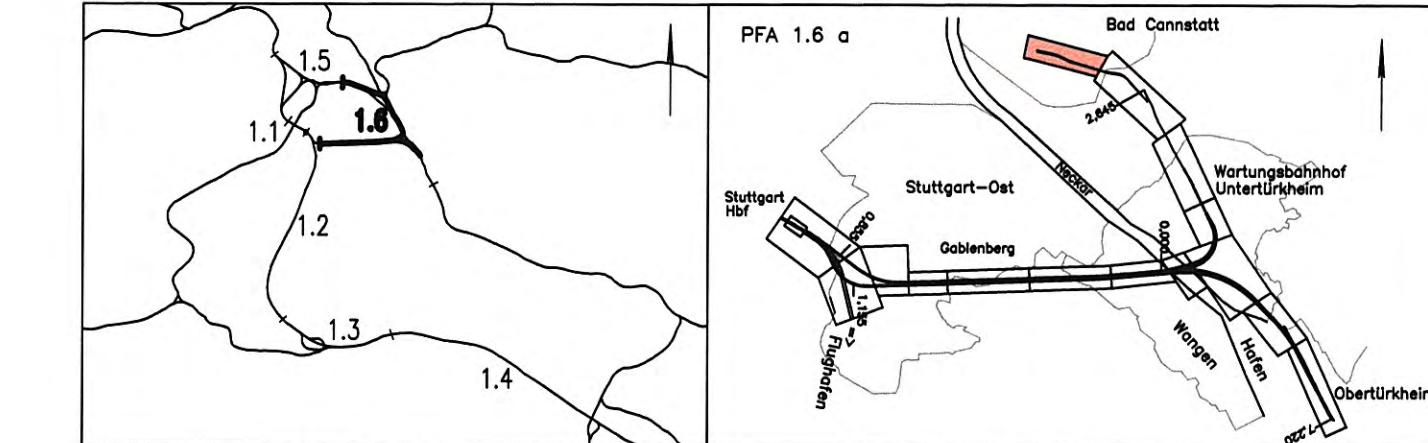

Geographische Codierung 1.6 1.6 a 0 0	Blattschnittcodierung 4 7 0 0 A a - 2 0	Organisatorische Codierung P U a b l J K 9 L a -
Auftraggeber DBProjekte Süd GmbH Wolfrumstraße 20 70191 Stuttgart Tel. 07 11 / 2 27 85 - 0 Fax. 07 11 / 2 27 85 - 999	Projektsteuerung Drees & Sommer AG Infra Consult & Management GmbH Lautenschlagerstraße 2 70173 Stuttgart Tel. 07 11 / 22 29 33 - 10 Fax. 07 11 / 22 29 33 - 90	Ploner - bearbeitet im Auftrag der DBProjekte Süd GmbH Generalplaner PFA 1.2 / 1.3 / 1.6 BANG / DE-Corust / FICHTNER Bauconsulting c / o Kronenstr. 56 70174 Stuttgart Tel. 07 11 / 1 62 59 - 0 Fax. 07 11 / 1 62 59 - 24

Leitungsbestands- und Verlegeplan von km 0.0+00 bis km 0.7+29 (Achse 215) Abwasser		Datum 07/02	Name CLE
"Urheberschutz" - Alle Rechte bei der DB Projekte Süd GmbH		Bearbeiter 07/02	NIE
Änderungsvermerke		Maßstab 1:1000	
Freigabe DB Projekte Süd GmbH gez. R. Baur Stuttgart, den 12.07.2002		Ersatz für Plan-Nr. Ersetzt durch Plan-Nr.	
Anlage Planfeststellungsunterlagen		Anlage 8.4 417-09 Blatt 15 von 15	
Gehemmungsvermerk - Eisenbahn-Bundesamt			
Datum	Gehemmungsvermerk	Name	Unterschrift