

- Legende
- Grenze Leitungserfassung
 - Leitungsbestand
 - Leitungsbestand, entfällt auf der ausge-x-ten Länge
 - umverlegte Leitung (im Endzustand)


Kartengrundlage: Digitale Stadtkarte des Stadtmessungsamtes Stuttgart
 Für das Projekt Stuttgart 21 überarbeitet durch SEIB Ingenieur-Consult GmbH

Stuttgart 21

Planfeststellung gemäß § 18 durch Bescheid vom 16. Mai 2007
 Az.: 50160 PAP-PS 21-1/11-10

Umgestaltung des Bahnnotens Stuttgart
 Ausbau- und Neubaustrecke Stuttgart – Augsburg
 Bereich Stuttgart – Wendlingen mit Flughafenanbindung

Planfeststellungsabschnitt 1.6 a Zuführung Ober-/Untertürkheim
 Bau-Km 1.1+55 (km 0.8+55) bis km 7.2+20 : Stuttgart Hbf – Oberürkheim (–Esslingen)
 Bau-Km 0.0+00 bis 2.6+45 : Abzweig Wangen – Untertürkheim (–Wöblingen/Remsbahn)

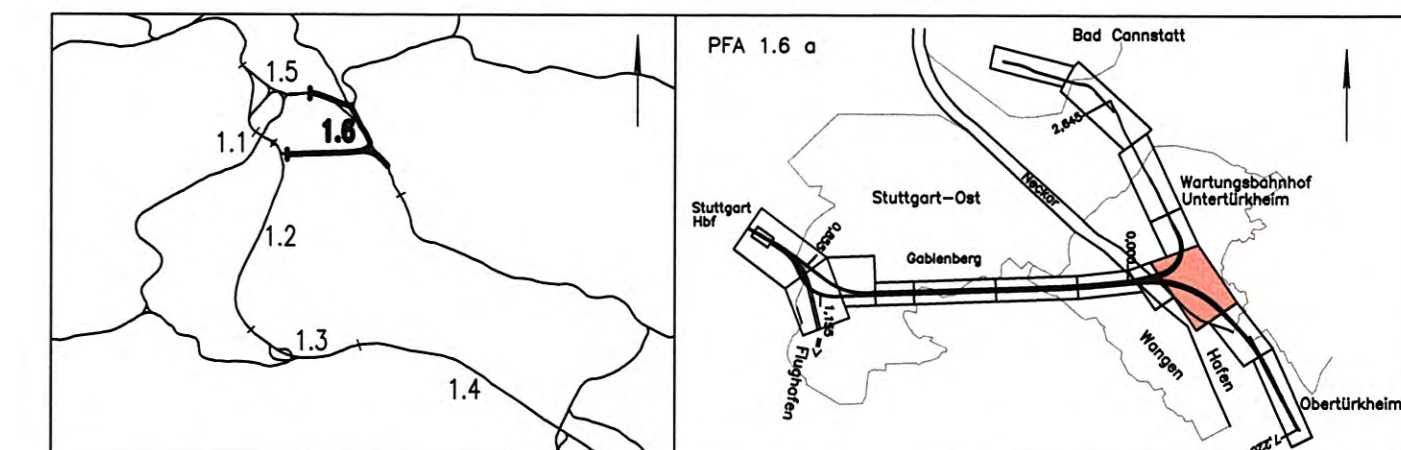

Geographische Codierung	Blattschnittcodierung	Organisatorische Codierung
1.6 1.6 0 0 0	4 7 0 0 B D - 2 0	P I 0 0 1 1 0 K 3 L a -
PFA	Blattschnitt	Blattschnitt
DBP	DBP	DBP

Leitungsbestands- und Verlegeplan
 von km 5.0+00 bis km 5.7+33 (Achse 60)
 von km 0.4+05 bis km 0.7+98 (Achse 713)
 Fernmeldeleitung

Datum	Name
07/02	HEL
07/02	NE

Masstab: 1:1000

Freigebe DB Projekte Süd GmbH
 gez. R. Baur
 Stuttgart, den 12.07.2002

Ersetzt durch Plan-Nr. 417-12
 Anlage Planfeststellungsunterlagen
 Anlage 8.5
 Blatt 9 von 15

Zeichnungsdatei: T_8020_LDWG-Planfestl: 6850A99.PLT

„Urheberschutz“ – alle Nutzungsrechte bei der DB AG

4700 BE-21