

- Legende**
- Grenze Leitungserfassung
 - Leitungsbestand
 - Leitungsbestand, entfällt auf der ausge-x-ten Länge
 - umverlegte Leitung (im Endzustand)
 - Planfeststellungsgrenze Pfa 1.6a / Pfa 1.6b

Kartengrundlage: Digitale Stadtkarte des Stadtmessungsamtes Stuttgart
 Für das Projekt Stuttgart 21 überarbeitet durch SEIB Ingenieur-Consult GmbH

Stuttgart 21

Planfeststellungsbeschluss § 18 durch Beschluss vom **16. Mai 2010**

Az.: 58160-PAF-PFA-21-PFA-1.6

Eisenbahn-Bundesamt St. Karlsruhe/Stuttgart


Planfeststellungsbeschluss § 18 durch Beschluss vom 16. Mai 2010

Az.: 58160-PAF-PFA-21-PFA-1.6

Eisenbahn-Bundesamt St. Karlsruhe/Stuttgart

Umgestaltung des Bahnknotens Stuttgart
 Ausbau- und Neubaustrecke Stuttgart – Augsburg
 Bereich Stuttgart – Wendlingen mit Flughafenanbindung

Planfeststellungsabschnitt 1.6 a Zuführung Ober-/Untertürkheim
 Bau-Km 1.1+55 (km 0.8+55) bis km 7.2+20 : Stuttgart Hbf – Ober-/Untertürkheim (–Esslingen)
 Bau-Km 0.0+00 bis 2.6+45 : Abzweig Wangen – Untertürkheim (–Waldingen/Remsbahn)

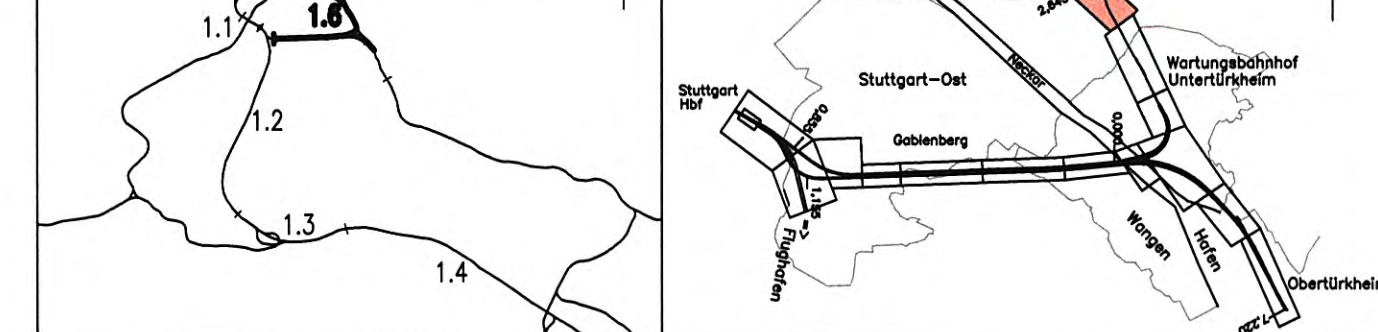

Geographische Codierung 1.6 1.6 a 0 0	Blattschnittcodierung 4 7 0 0 A V - 2 0	Organisatorische Codierung P I a b I D K 7 L a -
Auftraggeber DB Projekte Süd GmbH	Projektleitung Dres & Sommer AG	Planer – bearbeitet im Auftrag der DB Projekte Süd GmbH
DB Projekte Süd GmbH Wolfrumstraße 20 70319 Stuttgart Tel. 07 11 / 2 27 85 - 0 Fax. 07 11 / 2 27 85 - 999	Dres & Sommer AG Info Consult & Management GmbH Ludwigsplatzstraße 2 70372 Stuttgart Tel. 07 11 / 2 27 85 - 0 Fax. 07 11 / 2 27 85 - 999	Generaldirektor PFA 1.2 / 1.3 / 1.6 BfM / DE-Consult / FICHTNER Bauconsulting c / o Strömstraße 36 70314 Stuttgart Tel. 07 11 / 1 82 59 - 0 Fax. 07 11 / 1 82 59 - 24

Leitungsbestands- und Verlegeplan von km 2.1+09 bis km 2.6+45 (Achse 713) von km 0.7+29 bis km 1.7+99 (Achse 215) Fernmeldeleitung		Datum 07/02	Name HEL
"Urheberschutz" – Alle Rechte bei der DB Projekte Süd GmbH		Datum 07/02	Name NIE
Maßstab 1:1000		Freigebe DB Projekte Süd GmbH gez. R. Bour Stuttgart, den 12.07.2002	
Änderungsvermerke		Ersatz für Plan-Nr. Ersetzt durch Plan-Nr.	
Genehmigungsvermerk – Eisenbahn-Bundesamt		Anlage Planfeststellungsunterlagen Anlage 8.5 <i>LA7-16</i> Blatt 14 von 15	

"Urheberschutz" – alle Nutzungsrechte bei der DB AG