


- Legende
- Grenze Leitungserfassung
  - - - - - Leitungsbestand
  - \*-x-\* Leitungsbestand, entfällt auf der ausge-x-ten Länge
  - · - · - umverlegte Leitung (im Endzustand)

Stuttgart  
**21**

Planfestgestellt gemäß § 18 durch Beschluss vom 16. Mai 2007  
Az.: 59160 PAP-PS 21-PFA 1 a

Eisenbahn-Bundesamt  
Karsruhe/Stuttgart  
Iry Auftrag

Umgestaltung des Bahnknotens Stuttgart  
Ausbau- und Neubaustrecke Stuttgart – Augsburg  
Bereich Stuttgart – Wendlingen mit Flughafenanbindung

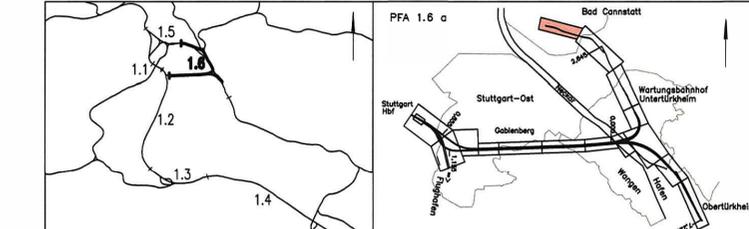

Geographische Codierung 1.6   1.6 a   0   0	Blattschnittcodierung 4   7   0   0   A   Q   -   2   0	Organisatorische Codierung P   1   a   b   1   H   K   2   L   a
Auftraggeber DB-Projekte Süd GmbH Wolfrumstraße 20 70191 Stuttgart Tel. 07 11 / 2 27 85 - 0 Fax. 07 11 / 2 27 85 - 999	Projektsteuerung Drees & Sommer AG Infra-Consult & Management GmbH Ludwigsplatz 2 70173 Stuttgart Tel. 07 11 / 22 29 33 - 10 Fax. 07 11 / 22 29 33 - 90	Ploner – bearbeitet im Auftrag der DB-Projekte Süd GmbH Generalplaner PIA 1.2 / 1.3 / 1.6 BING / DE-Consult / FICHTNER Bauconsulting c / o Krausenstraße 36 70174 Stuttgart Tel. 07 11 / 1 62 59 - 0 Fax. 07 11 / 1 62 59 - 24

**Leitungsbestands- und Verlegeplan**  
von km 0.0+00 bis km 0.7+29 (Achse 215)  
Fernheizung

„Urheberschutz“ – Alle Rechte bei der DB-Projekte Süd GmbH

Index	Änderungen	Datum	Name

Genehmigungsvermerk – Eisenbahn-Bundesamt

Datum	Genehmigungsvermerk	Name	Unterschrift

Zeichnungsdatei: F\_AQ20\_LDWG - Plotdatei: 6860A15.PLT

Datum Name  
Gezeichnet 07/02 FLP  
Bearbeiter 07/02 FAE  
Maßstab 1:1000  
Freigabe DB-Projekte Süd GmbH  
gez. R. Baur  
Stuttgart, den 12.07.2002  
Ersatz für Plan-Nr. Phase Index  
Ersetzt durch  
Plan-Nr.      
Anlage Planfeststellungsunterlagen  
Anlage 8.6 417-13  
Blatt 15 von 15

Kartengrundlage: Digitale Stadtkarte des Stadtmessungsamtes Stuttgart  
Für das Projekt Stuttgart 21 überarbeitet durch SEIB Ingenieur-Consult GmbH

„Urheberschutz“ – alle Nutzungsrechte bei der DB AG